


LEGENDA:
99 - nákladná doprava
100 - stavebné stolárstvo

- Hranica zastavaného územia
- Hranica lokality
- Návrh hranice zastavaného územia
- Plochy navrhovanej občianskej vybavenosti
- Plocha územia určeného na prestavbu
- Navrhovaná nízkopodlažná zástavba - rodinné domy
- Navrhovaná nízkopodlažná zástavba - bytové domy
- Plocha verejnej zelene
- Hranica zmeny 5/2023

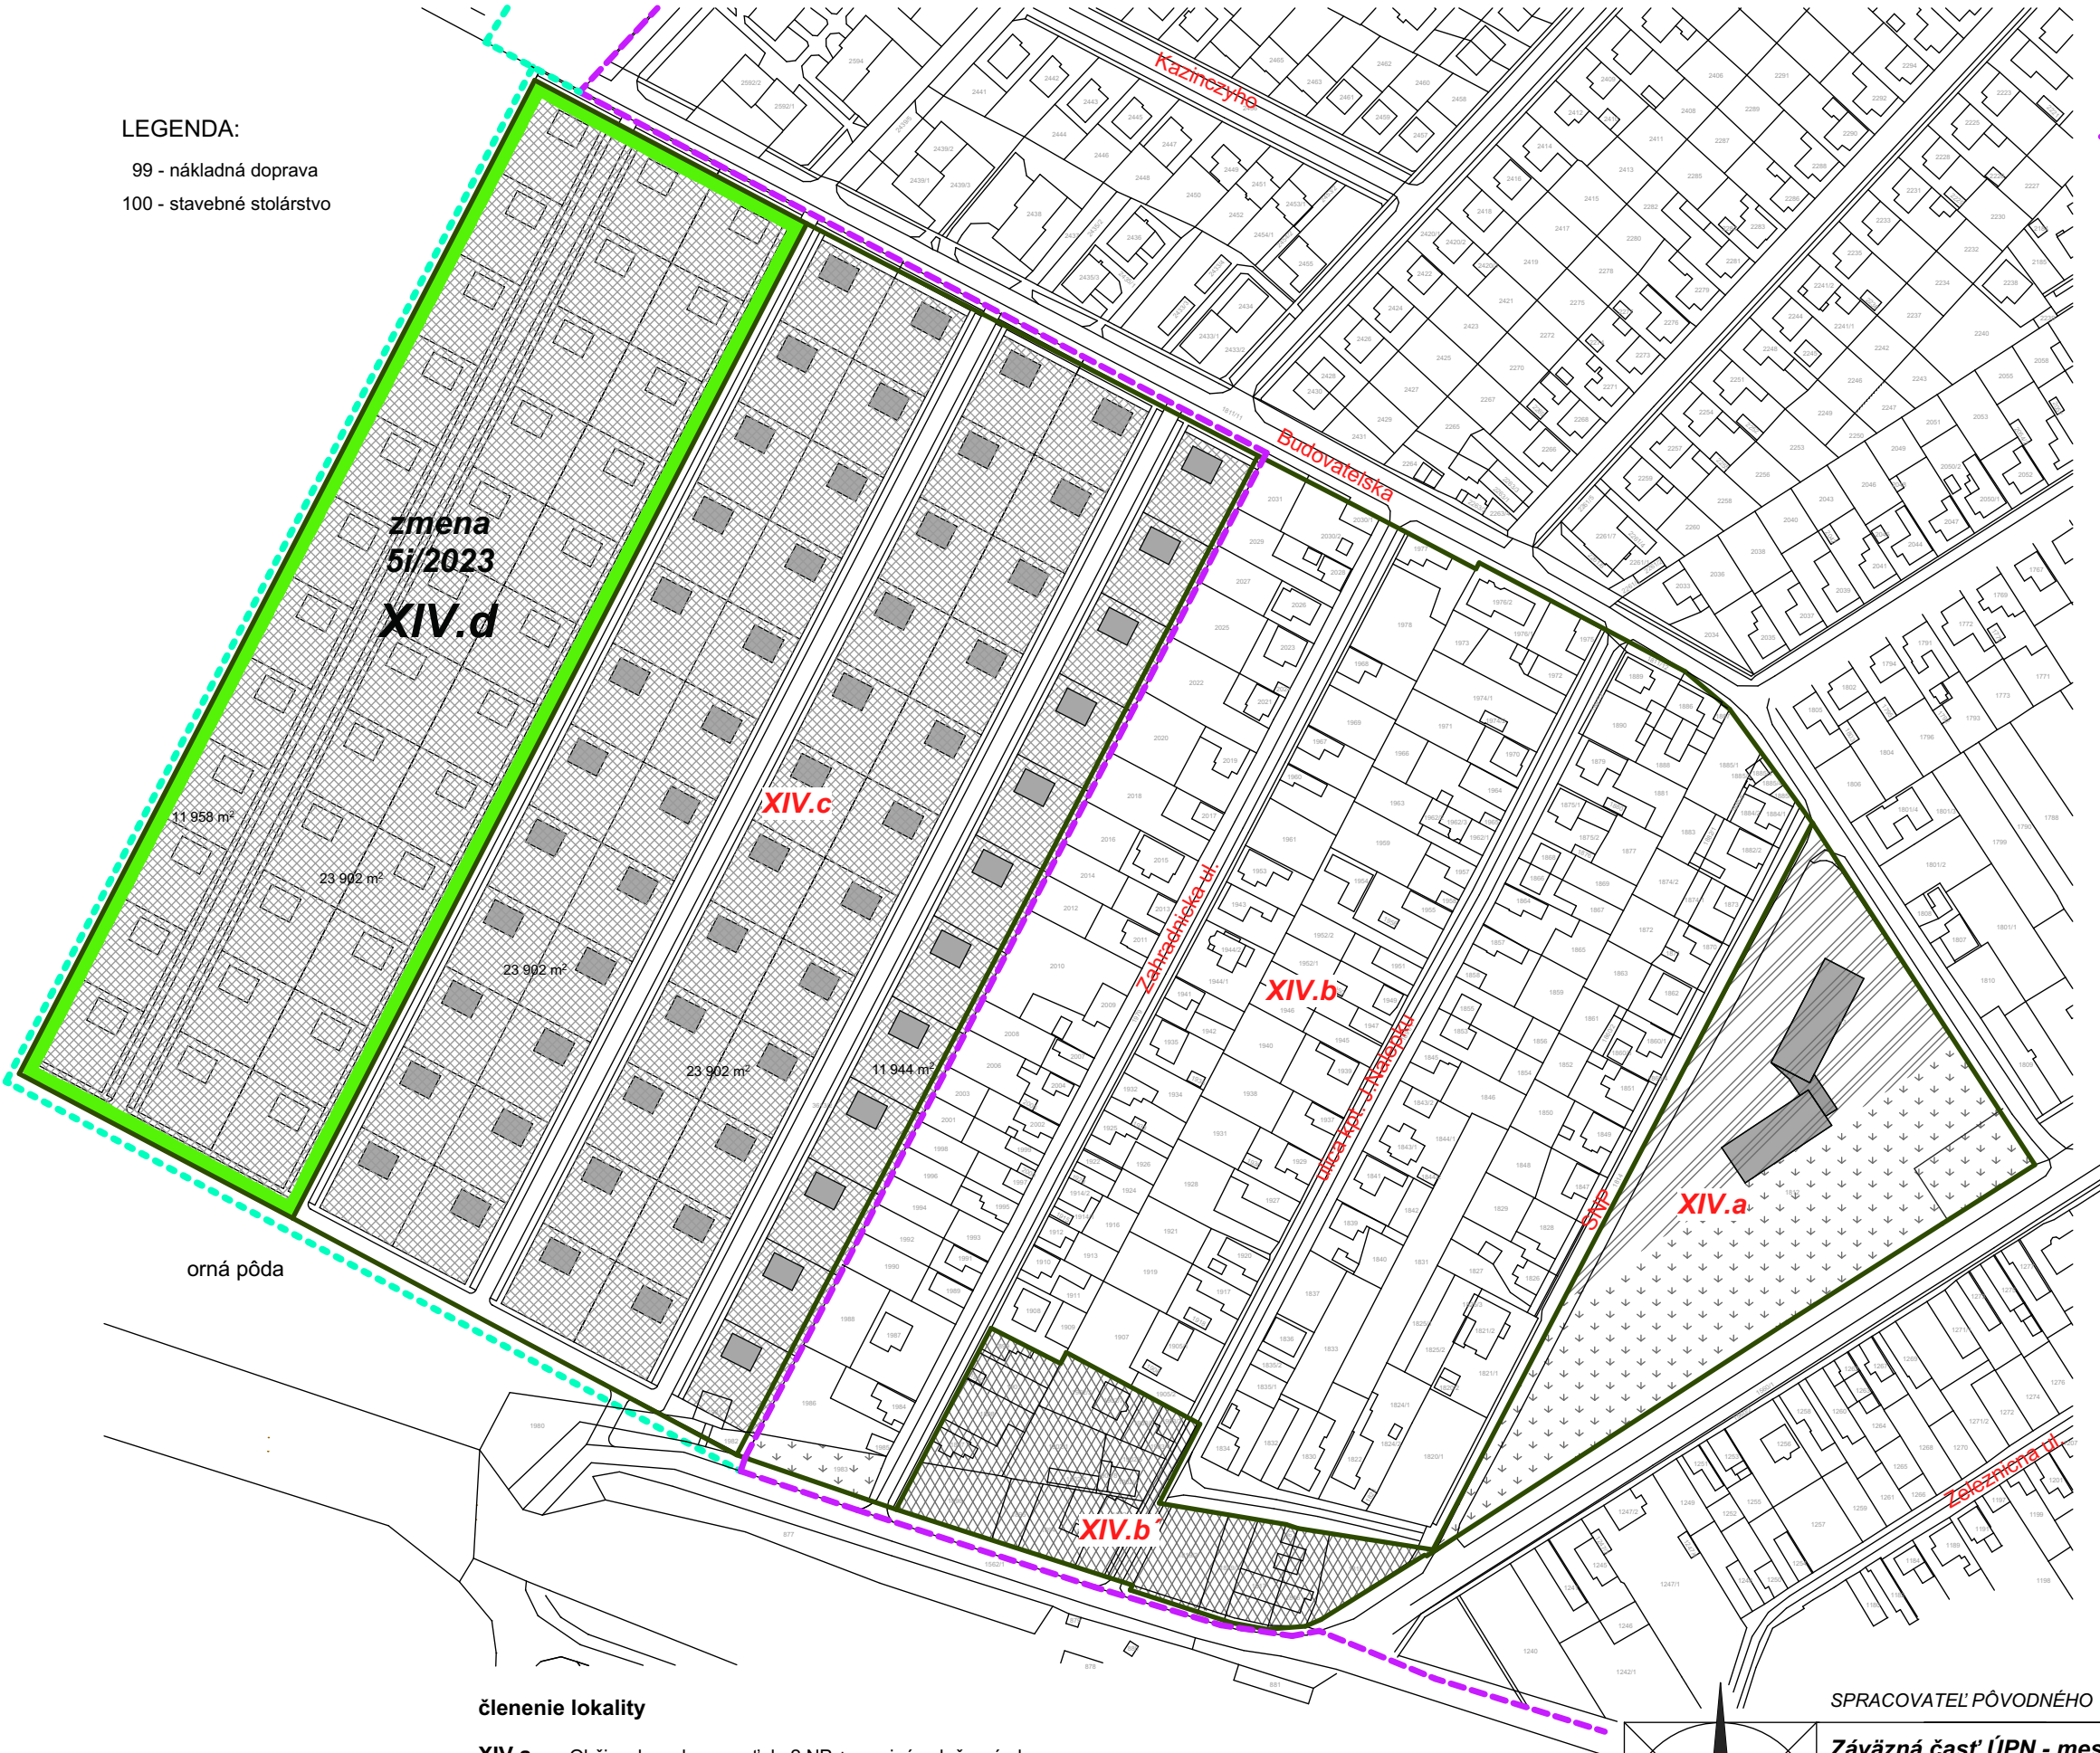


orná pôda

členenie lokality

- XIV.a** - Občianska vybavenosť do 2.NP + verejná zeleň - návrh
- XIV.b** - Nízkopodlažná obytná zástavba jestvujúca - rodinné domy
- XIV.b'** - Nízkopodlažná obytná zástavba /rodinné a bytové domy/ s občianskou vybavenosťou do 2.NP - návrh
- XIV.c** - Nízkopodlažná obytná zástavba - rodinné domy - návrh
- XIV.d** - Nízkopodlažná obytná zástavba - rodinné domy - návrh

SPRACOVATEĽ PŮVODNÉHO ÚPN-M A DOPLNKU 1/2010 : ING.ARCH. PETER ŽALMAN, CSc.

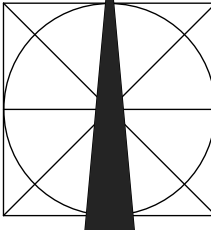

Závazná časť ÚPN - mesta Sládkovičovo
jún 2023

NÁVRH
ZMENA 5/2023

OBJEDNÁVATEĽ: MESTO SLÁDKOVIČOVO
SPRACOVATEĽ: ING.ARCH.PETER ODNOGA, ING.ARCH.TAMARA ČENDULOVÁ

REGULATÍVY ZÁSTAVBY- ZÓNA XIV.

M 1:2500

14.