


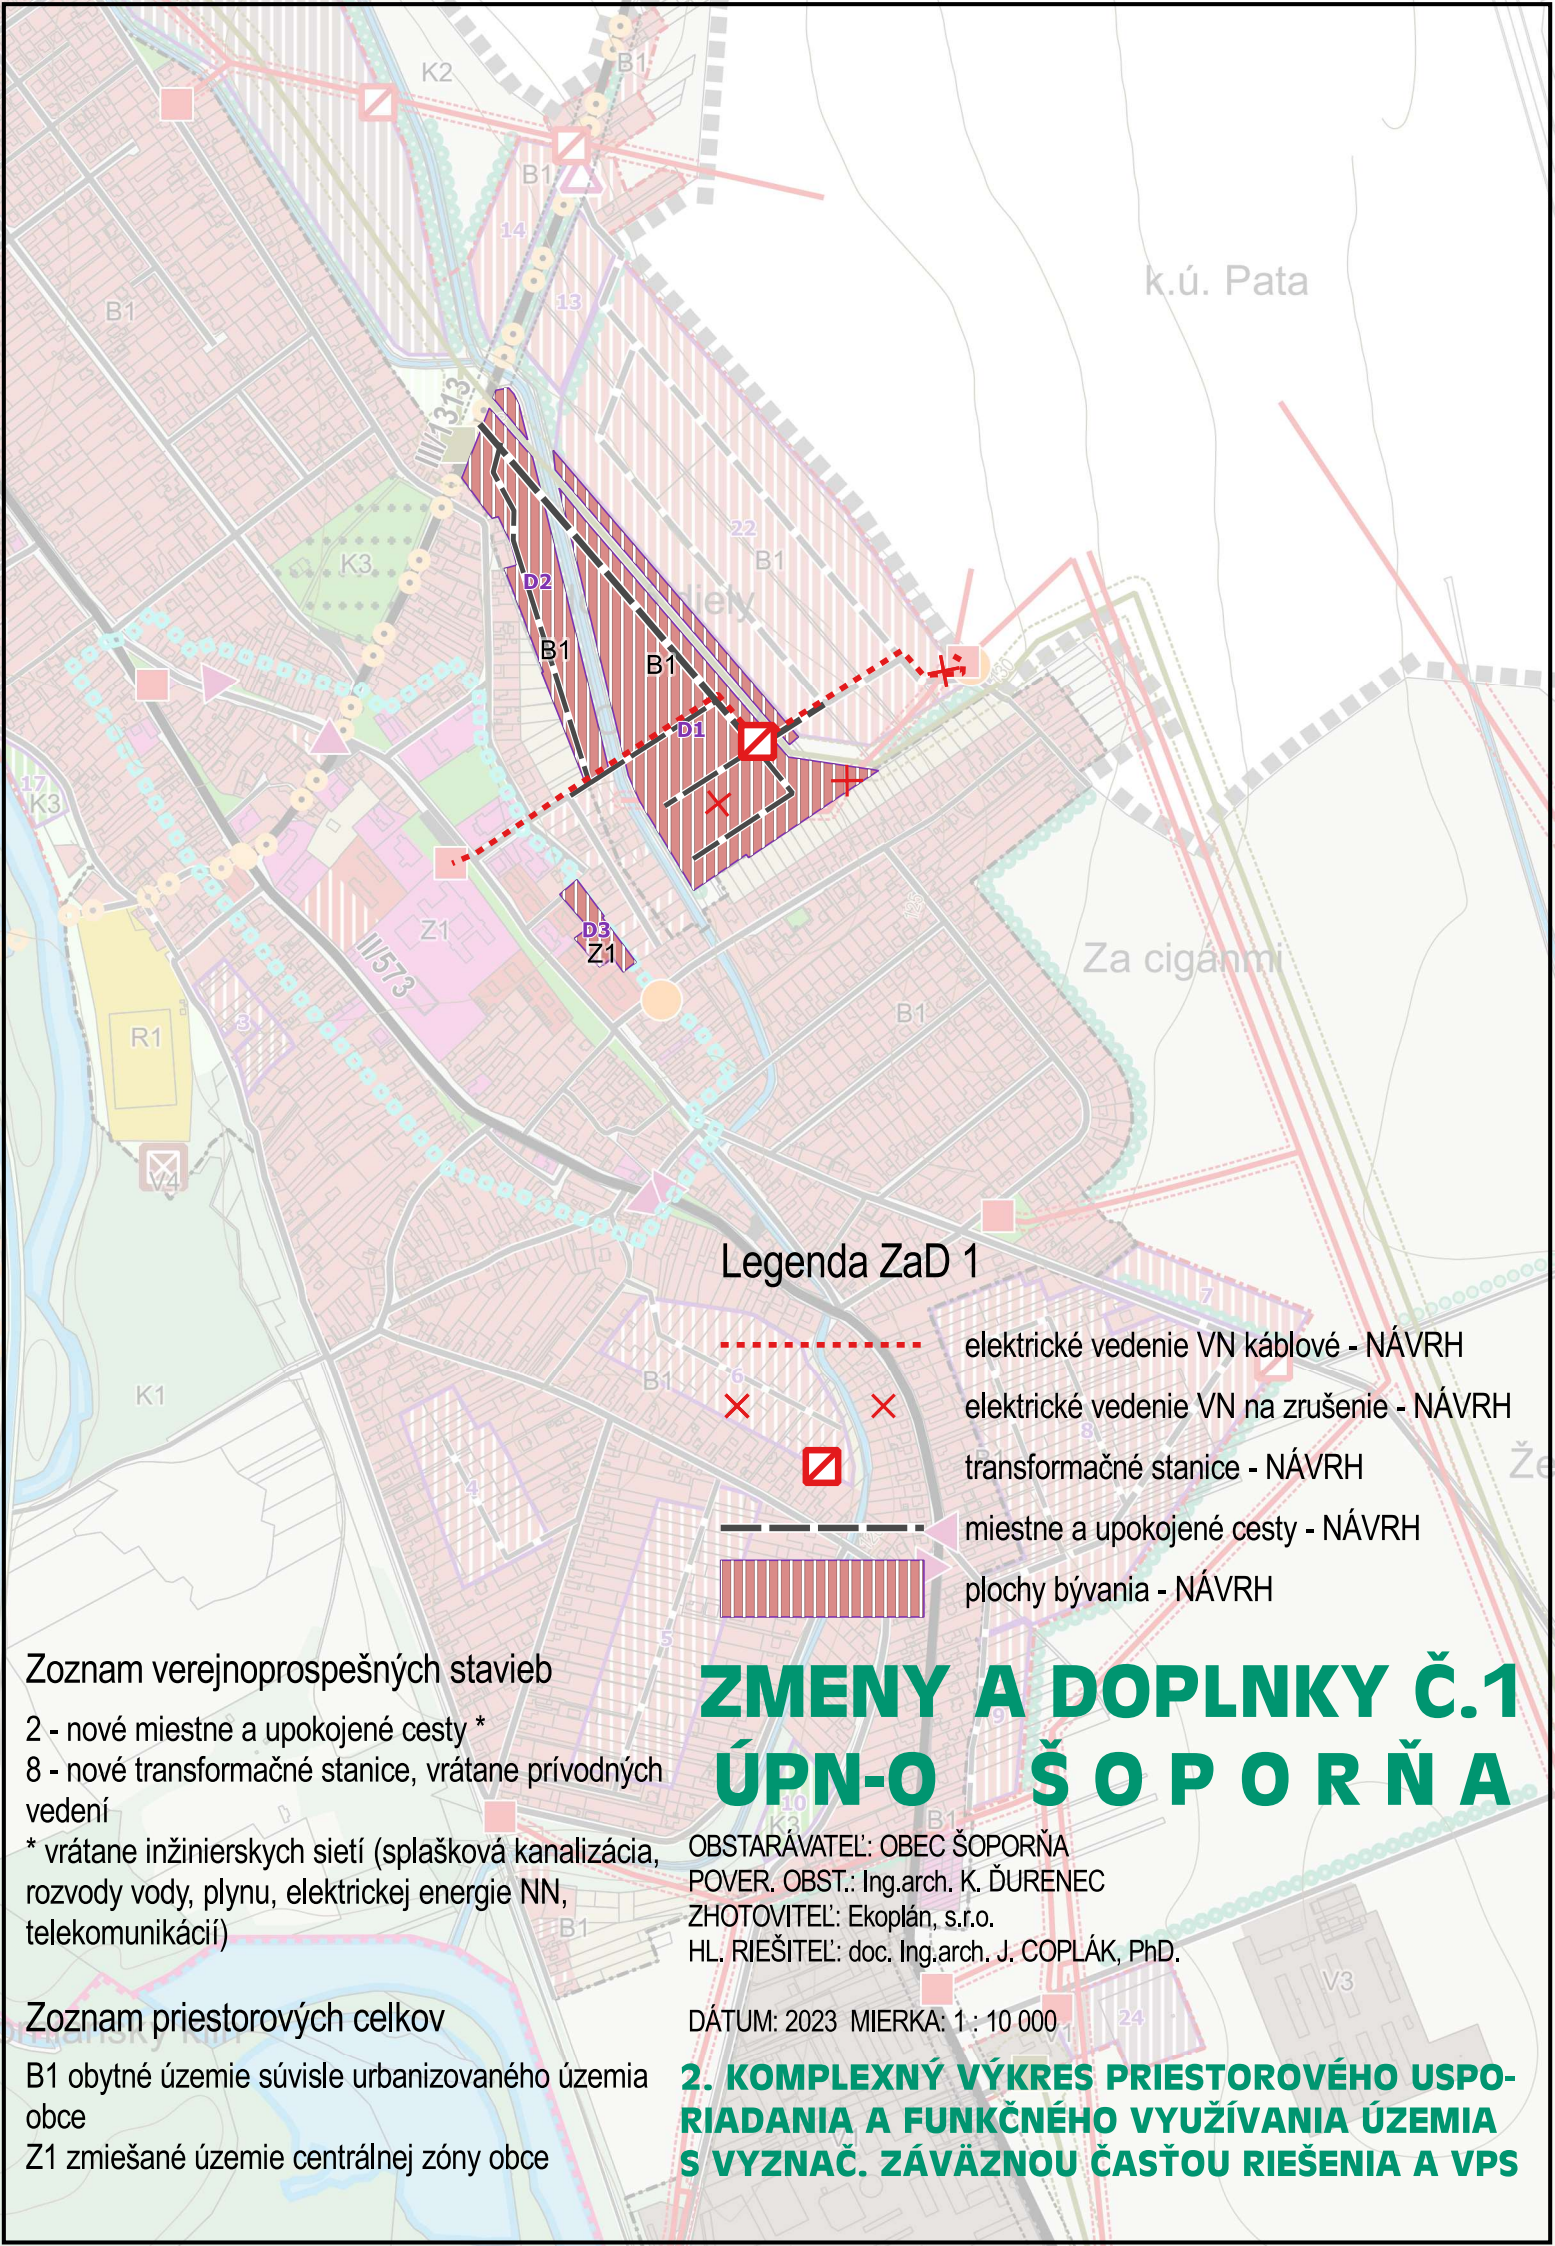

k.ú. Pata

Za cigánmi

Legenda ZaD 1

- elektrické vedenie VN káblové - NÁVRH
- elektrické vedenie VN na zrušenie - NÁVRH
- transformačné stanice - NÁVRH
- miestne a upokojené cesty - NÁVRH
- plochy bývania - NÁVRH

Zoznam verejnoprospešných stavieb

- 2 - nové miestne a upokojené cesty *
- 8 - nové transformačné stanice, vrátane prívodných vedení
- * vrátane inžinierskych sietí (splašková kanalizácia, rozvody vody, plynu, elektrickej energie NN, telekomunikácií)

Zoznam priestorových celkov

- B1 obytné územie súvisle urbanizovaného územia obce
- Z1 zmiešané územie centrálnej zóny obce

ZMENY A DOPLNKY Č.1 ÚPN-O ŠOPORŇA

OBSTARÁVATEĽ: OBEC ŠOPORŇA
POVER. OBST.: Ing.arch. K. ĎURENEC
ZHOTOVITEĽ: Ekoplán, s.r.o.
HL. RIEŠITEĽ: doc. Ing.arch. J. COPLÁK, PhD.

DÁTUM: 2023 MIERKA: 1 : 10 000

2. KOMPLEXNÝ VÝKRES PRIESTOROVÉHO USPORIADANIA A FUNKČNÉHO VYUŽÍVANIA ÚZEMIA S VYZNAČ. ZÁVÄZNOU ČASŤOU RIEŠENIA A VPS



Legenda ZaD 1

- elektrické vedenie VN káblové - NÁVRH
- × × elektrické vedenie VN na zrušenie - NÁVRH
- ☐ transformačné stanice - NÁVRH
- miestne a upokojené cesty - NÁVRH
- ▨ plochy bývania - NÁVRH

Zoznam verejnoprospešných stavieb

- 2 - nové miestne a upokojené cesty *
- 8 - nové transformačné stanice, vrátane prívodných vedení
- * vrátane inžinierskych sietí (splašková kanalizácia, rozvody vody, plynu, elektrickej energie NN, telekomunikácií)

Zoznam priestorových celkov


- B1 obytné územie súvisle urbanizovaného územia obce
- Z1 zmiešané územie centrálnej zóny obce

ZMENY A DOPLNKY Č.1 ÚPN-O ŠOPORŇA

OBSTARÁVATEĽ: OBEC ŠOPORŇA
POVER. OBST.: Ing.arch. K. ĎURENEC
ZHOTOVITEĽ: Ekoplán, s.r.o.
HL. RIEŠITEĽ: doc. Ing.arch. J. COPLÁK, PhD.

DÁTUM: 2023 MIERKA: 1 : 5 000

**3. KOMPLEXNÝ VÝKRES PRIESTOROVÉHO USPO-
RIADANIA A FUNKČNÉHO VYUŽÍVANIA ÚZEMIA
S VYZNAČ. ZÁVÄZNOU ČASŤOU RIEŠENIA A VPS**

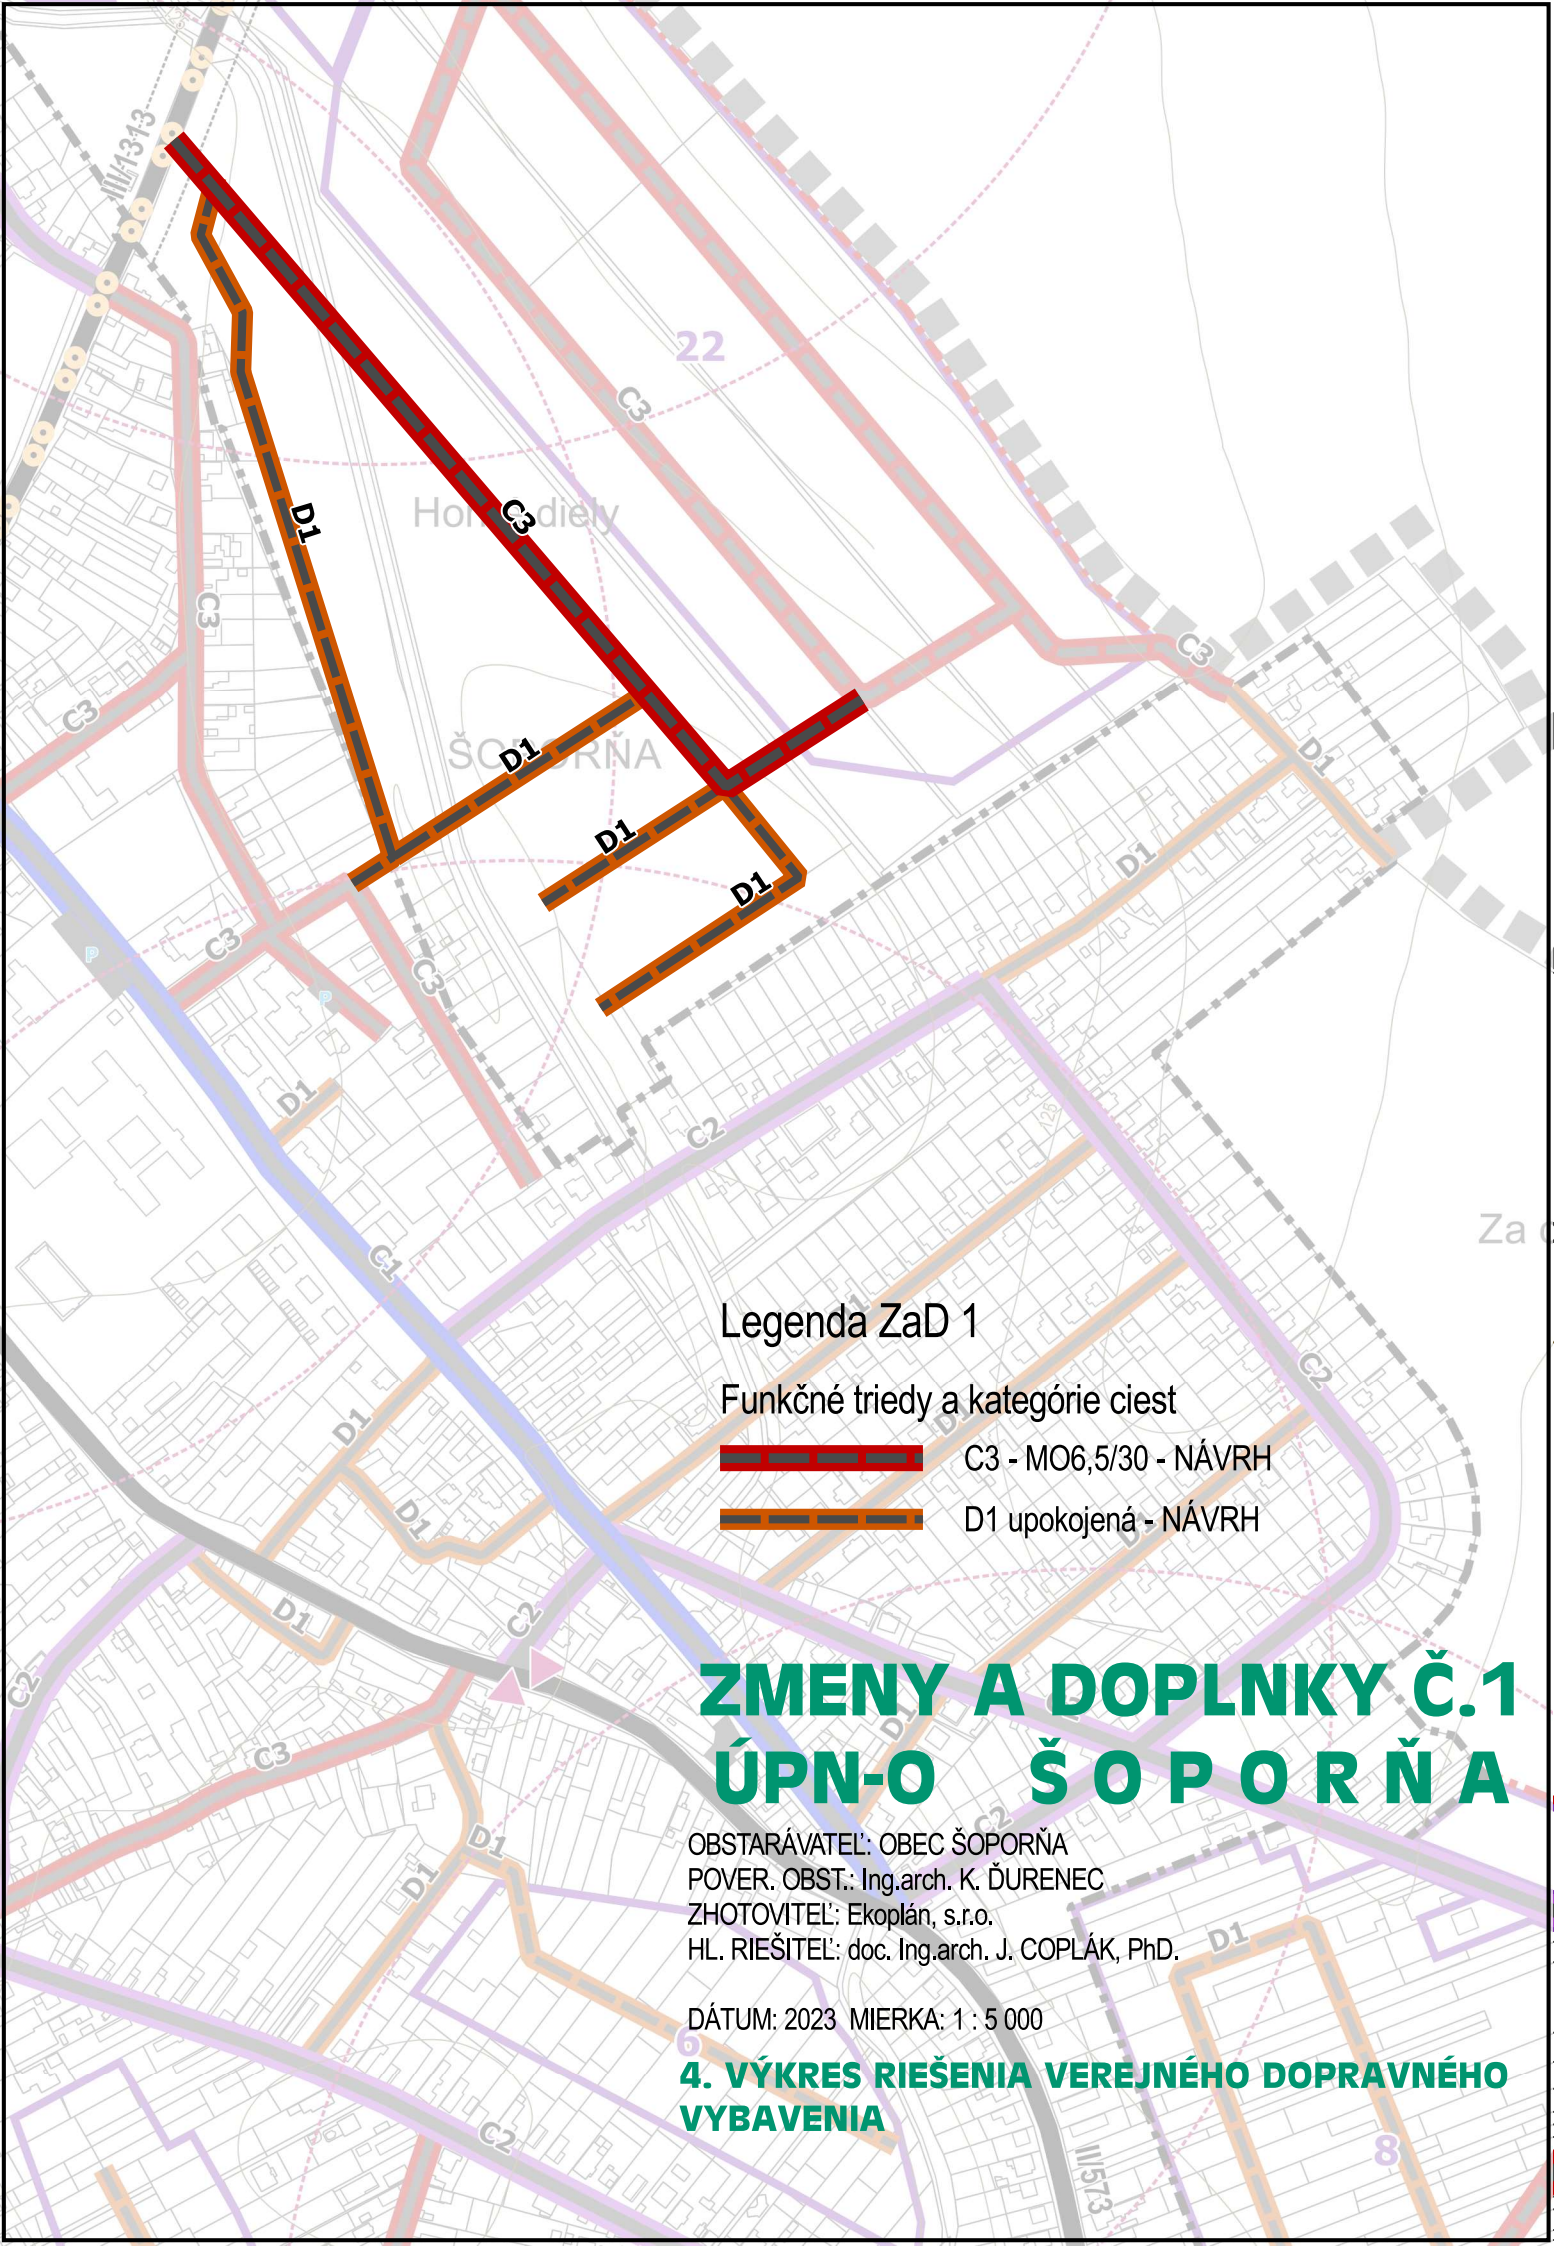

Legenda ZaD 1

Funkčné triedy a kategórie ciest



C3 - MO6,5/30 - NÁVRH



D1 upokojená - NÁVRH

ZMENY A DOPLNKY Č.1 ÚPN-O ŠOPORŇA

OBSTARÁVATEĽ: OBEC ŠOPORŇA
POVER. OBST.: Ing.arch. K. ĎURENEC
ZHOTOVITEĽ: Ekoplán, s.r.o.
HL. RIEŠITEĽ: doc. Ing.arch. J. COPLÁK, PhD.

DÁTUM: 2023 MIERKA: 1 : 5 000

**4. VÝKRES RIEŠENIA VEREJNÉHO DOPRAVNÉHO
VYBAVENIA**



Legenda ZaD 1

Zásobovanie elektrickou energiou

- elektrické vedenie VN káblové - NÁVRH
- elektrické vedenie VN na zrušenie - NÁVRH
- transformačné stanice - NÁVRH

Zásobovanie zemným plynom

- plynovod nízkotlakový - NÁVRH

Vodné hospodárstvo


- vodovod - NÁVRH
- kanalizácia splašková - NÁVRH

ZMENY A DOPLNKY Č.1 ÚPN-O ŠOPORŇA


OBSTARÁVATEĽ: OBEC ŠOPORŇA
POVER. OBST.: Ing.arch. K. ĎURENEC
ZHOTOVITEĽ: Ekoplán, s.r.o.
HL. RIEŠITEĽ: doc. Ing.arch. J. COPLÁK, PhD.

DÁTUM: 2023 MIERKA: 1 : 5 000

5. VÝKRES RIEŠENIA VEREJNÉHO TECHNICKÉHO VYBAVENIA

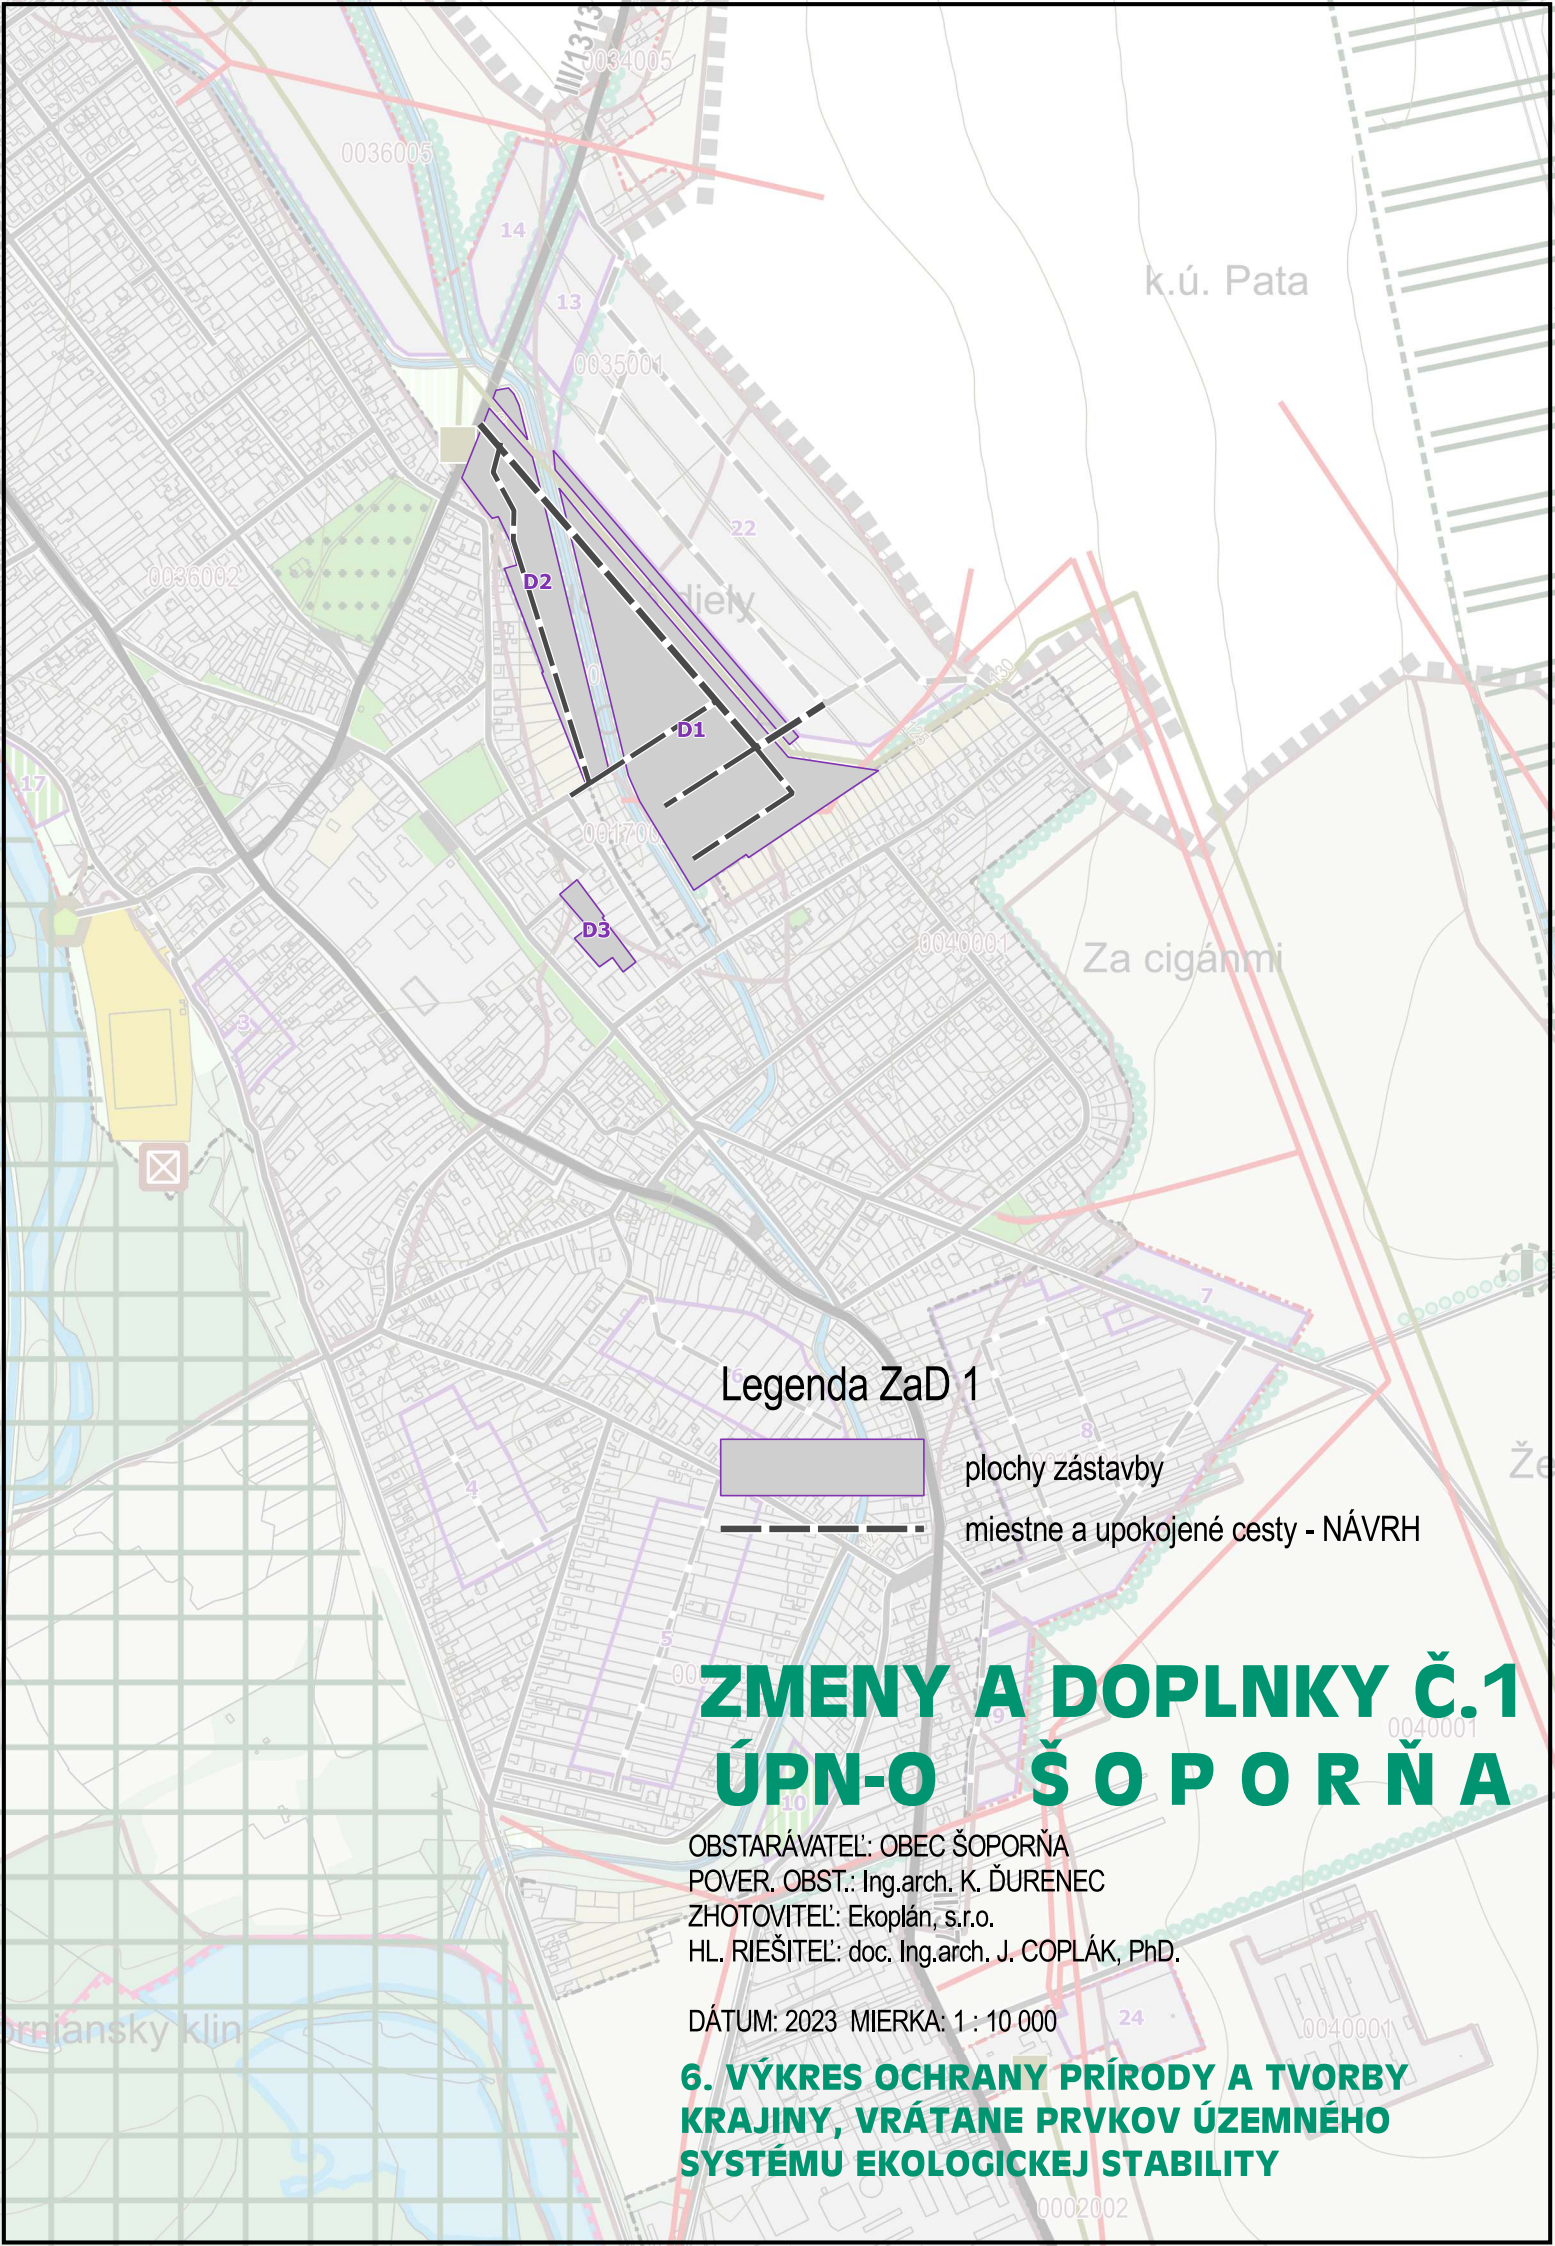

Legenda ZaD 1

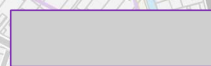

plochy zástavby




miestne a upokojené cesty - NÁVRH

ZMENY A DOPLNKY Č.1 ÚPN-O ŠOPORŇA

OBSTARÁVATEĽ: OBEC ŠOPORŇA
POVER. OBST.: Ing.arch. K. ĎURENEC
ZHOTOVITEĽ: Ekoplán, s.r.o.
HL. RIEŠITEĽ: doc. Ing.arch. J. COPLÁK, PhD.


DÁTUM: 2023 MIERKA: 1 : 10 000

**6. VÝKRES OCHRANY PRÍRODY A TVORBY
KRAJINY, VRÁTANE PRVKOV ÚZEMNÉHO
SYSTÉMU EKOLOGICKEJ STABILITY**

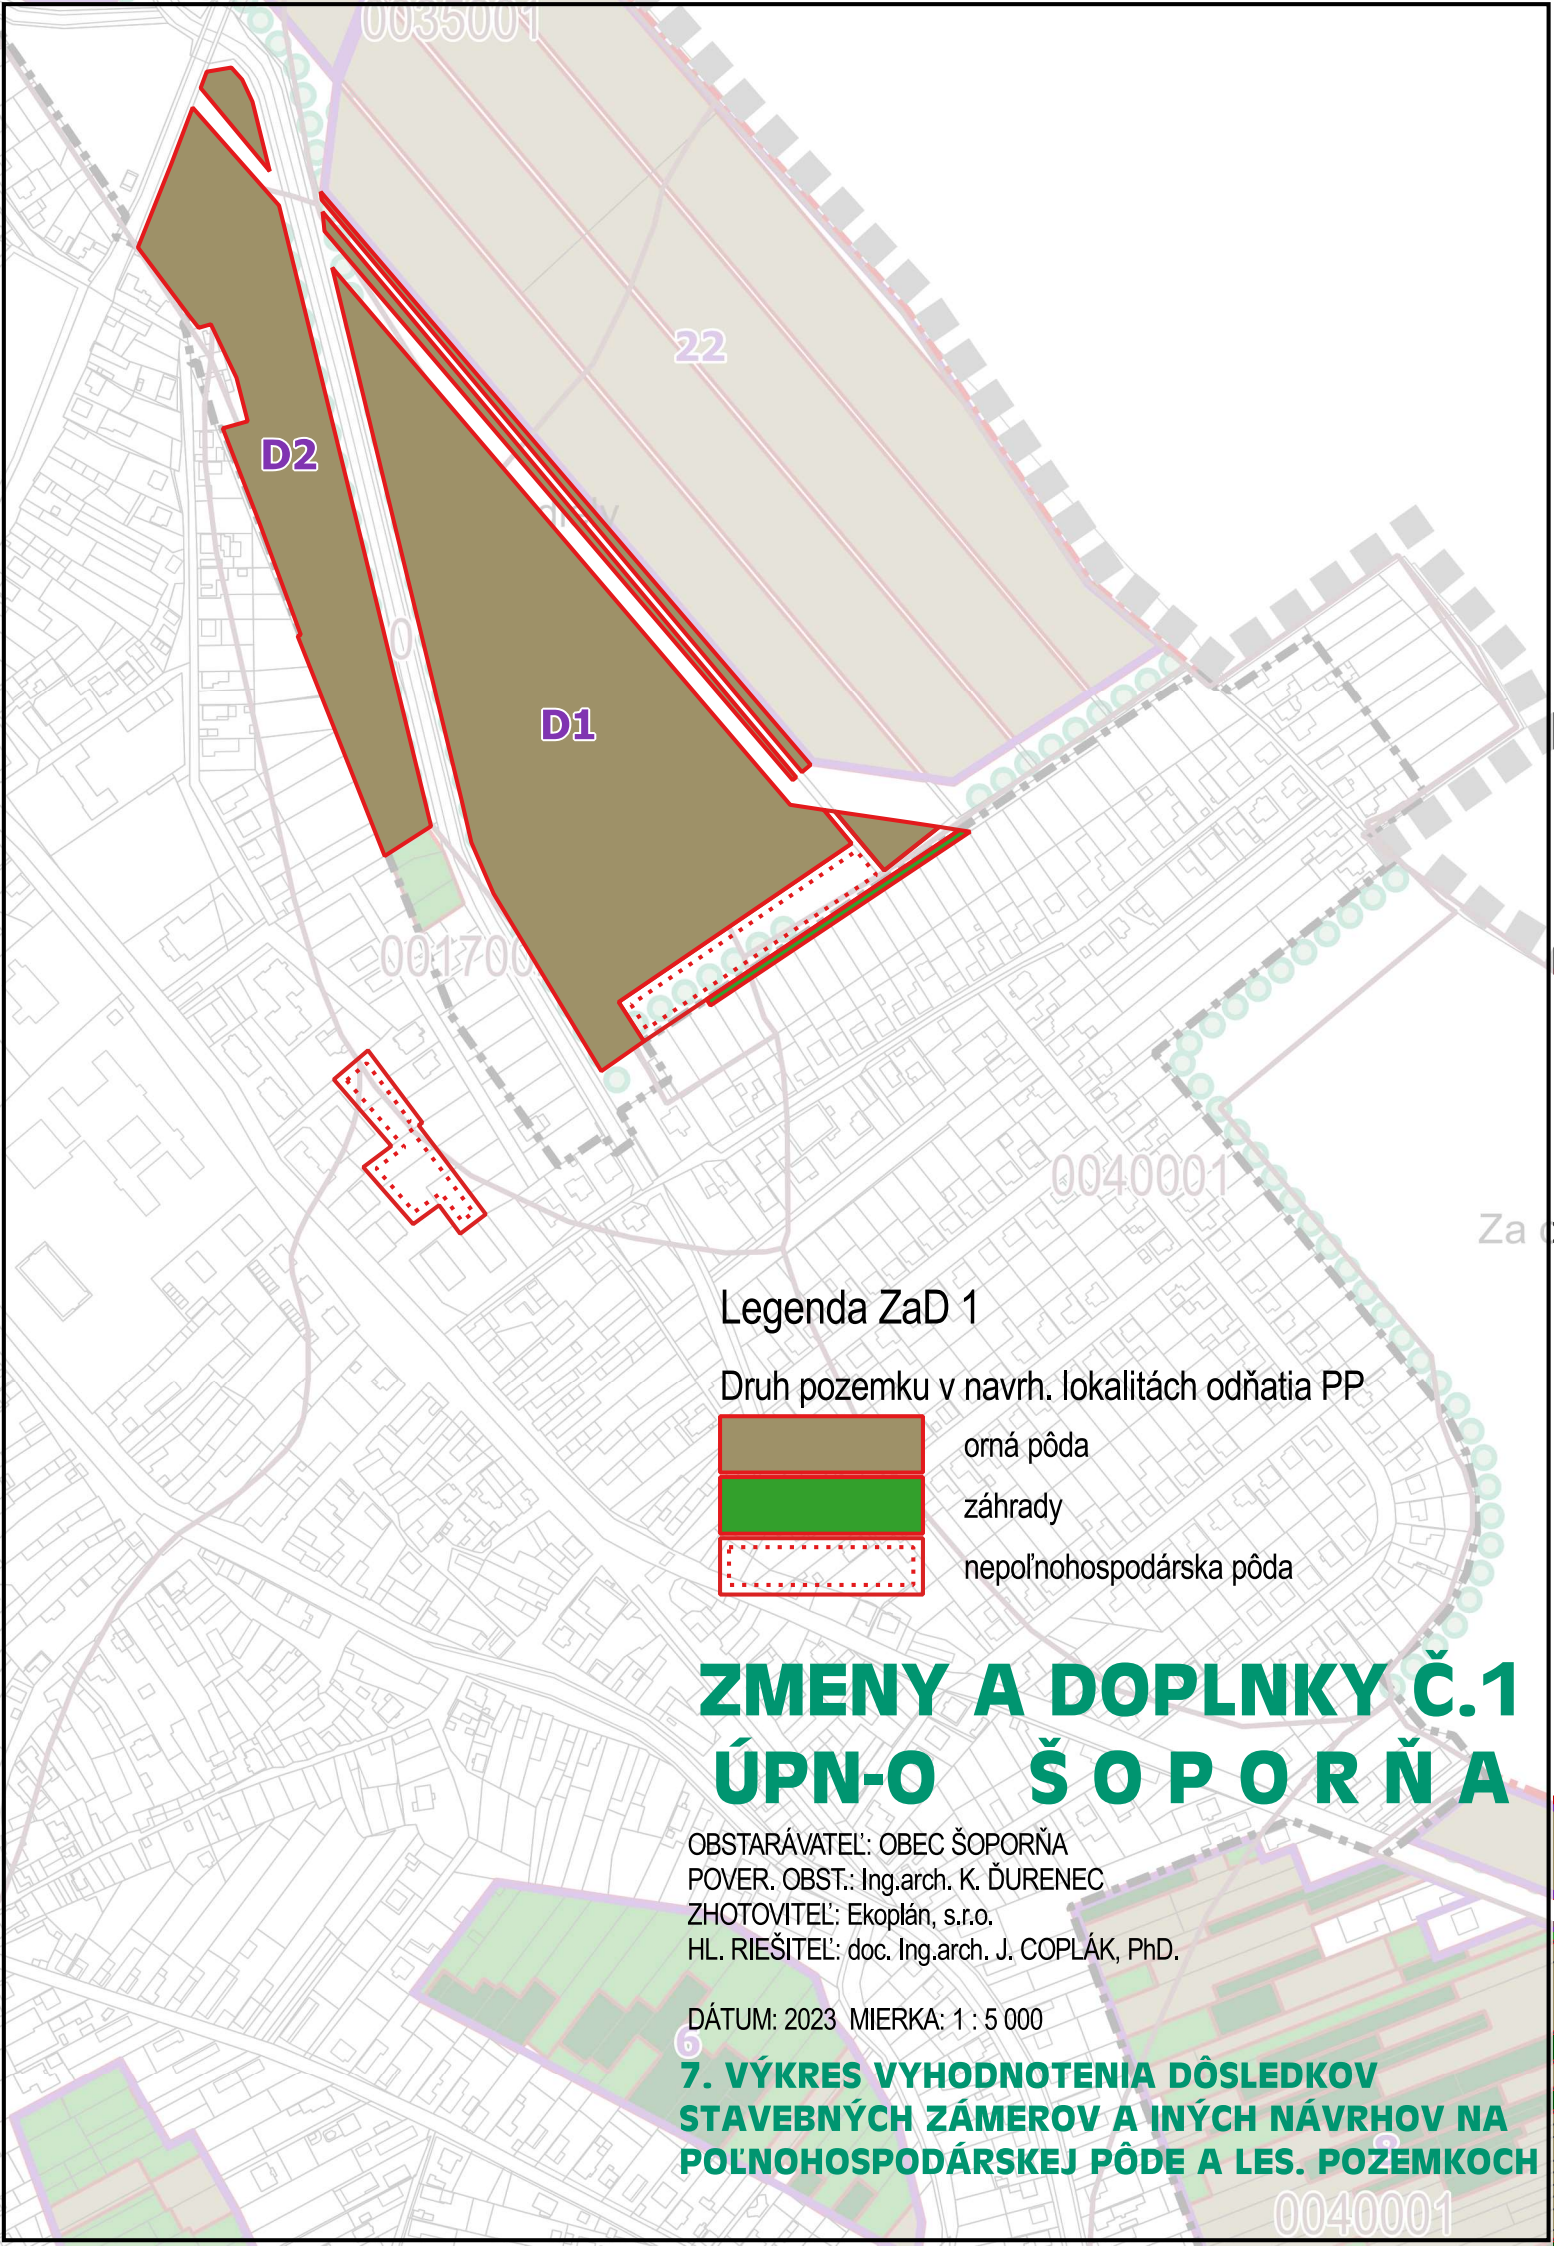

Legenda ZaD 1

Druh pozemku v navrh. lokalitách odňatia PP

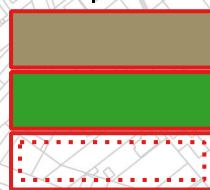

orná pôda

záhrady

nepoľnohospodárska pôda

ZMENY A DOPLNKY Č.1 ÚPN-O ŠOPORŇA

OBSTARÁVATEĽ: OBEC ŠOPORŇA
POVER. OBST.: Ing.arch. K. ĎURENEC
ZHOTOVITEĽ: Ekoplán, s.r.o.
HL. RIEŠITEĽ: doc. Ing.arch. J. COPLÁK, PhD.

DÁTUM: 2023 MIERKA: 1 : 5 000

**7. VÝKRES VYHODNOTENIA DÔSLEDKOV
STAVEBNÝCH ZÁMEROV A INÝCH NÁVRHOV NA
POĽNOHOSPODÁRSKEJ PÔDE A LES. POZEMKOCH**