


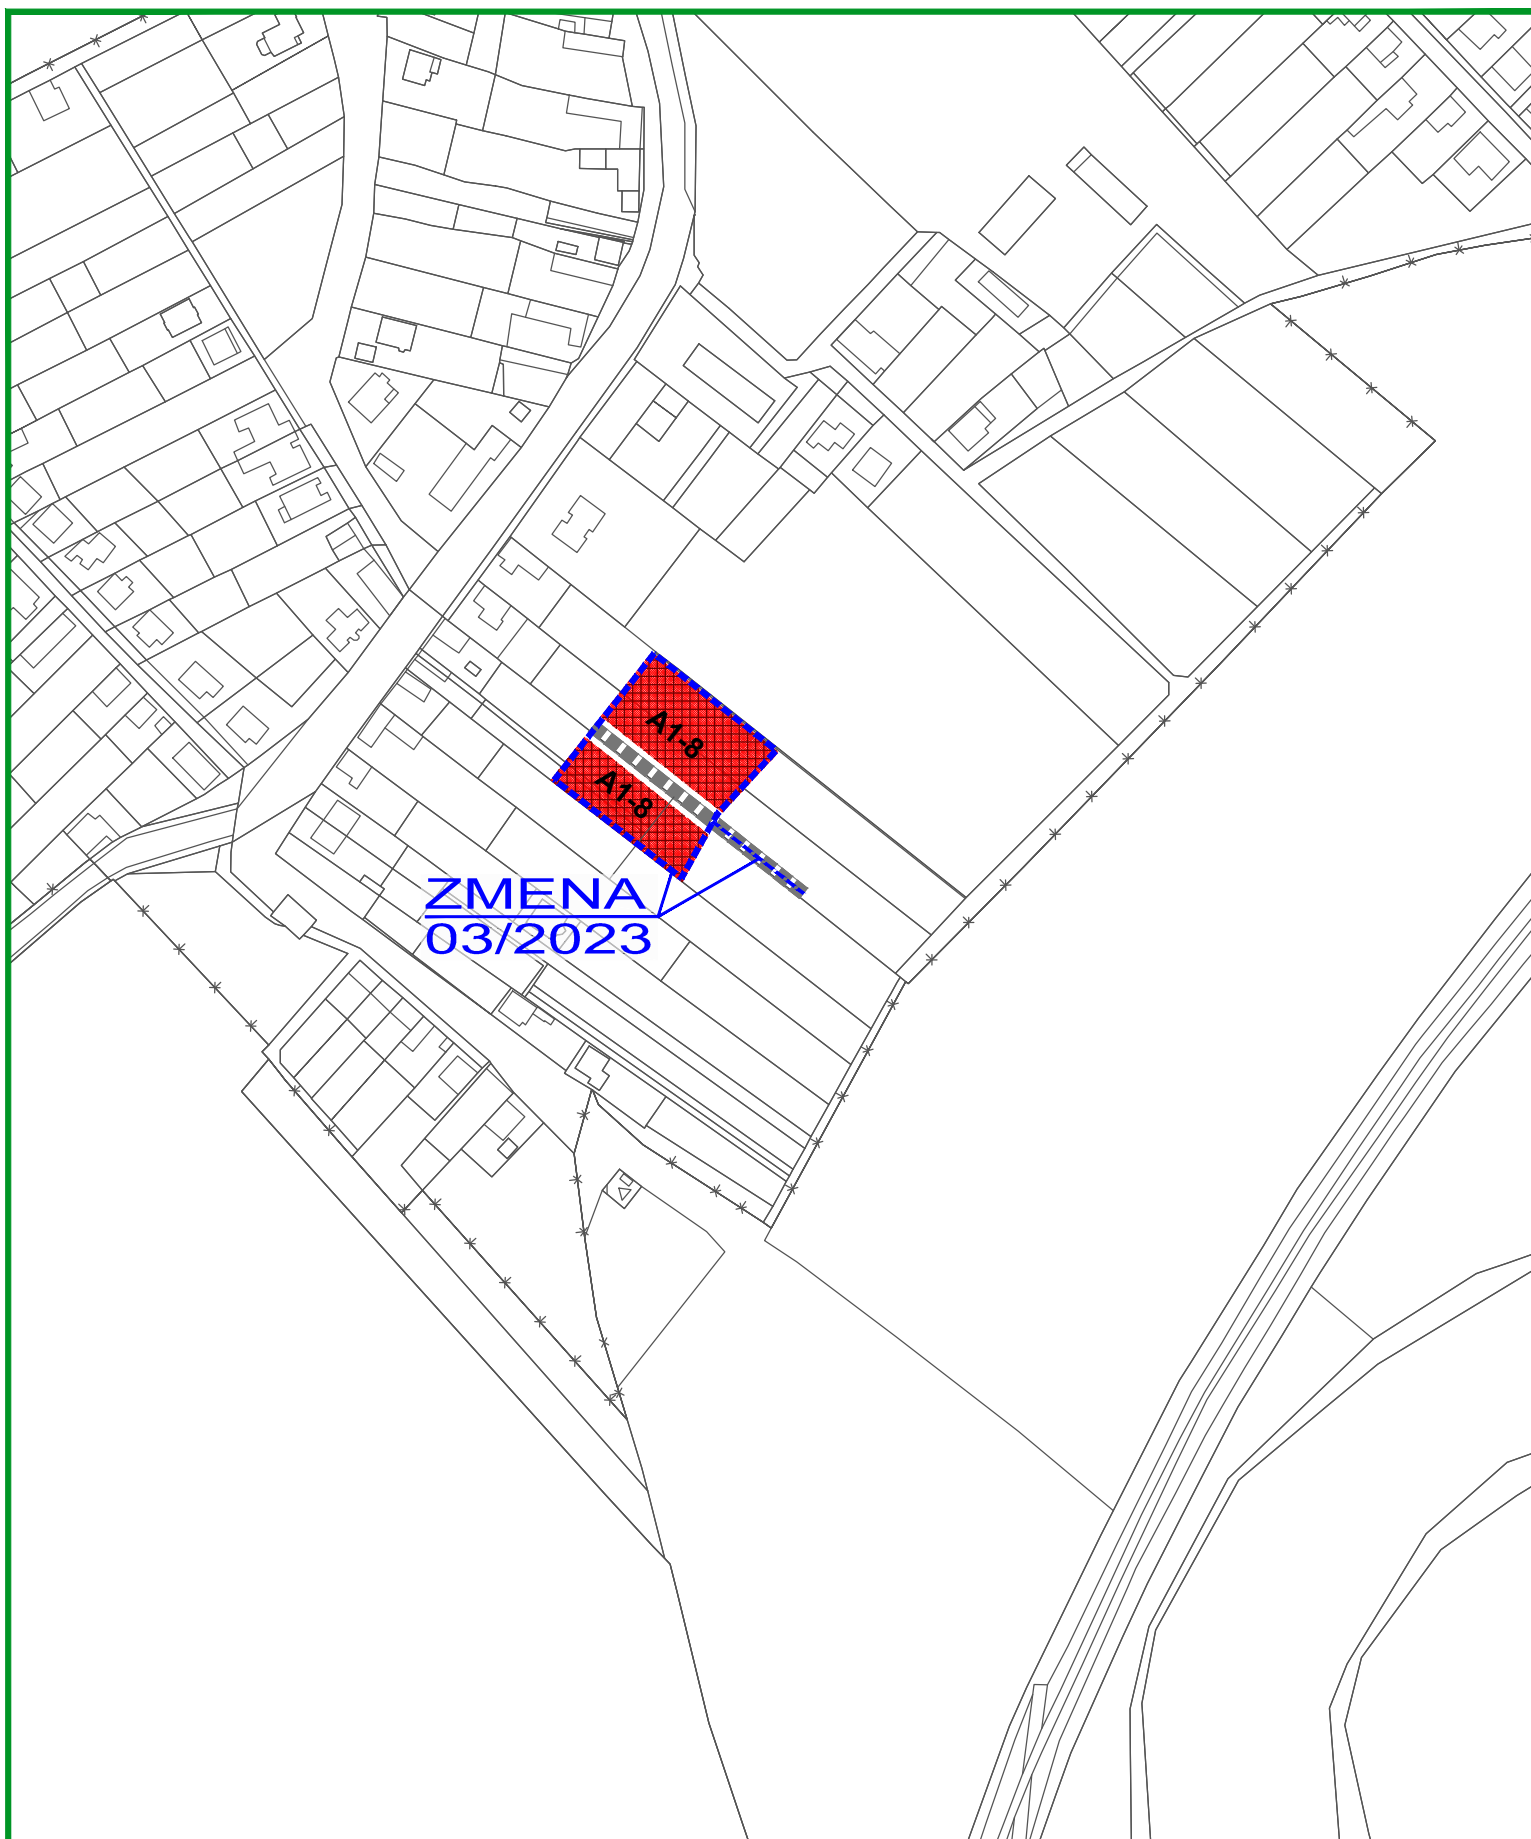

ZMENY A DOPLNKY 03/2023 - NÁVRH SEA

ÚZEMNÝ PLÁN OBCE DOLNÉ ZELENICE

KOMPLEXNÝ VÝKRES
PRIESTOROVÉHO USPORIADANIA A
FUNKČNÉHO VYUŽÍVANIA ÚZEMIA - **NAV RH. ZMENA**

M 1 : 2 880



2

OBJEDNÁVATEĽ: OBEC DOLNÉ ZELENICE
HL. RIEŠITEĽ: ING. ARCH. EVA KRUPOVÁ
SPRACOVANÉ: OKTÓBER, 2023