


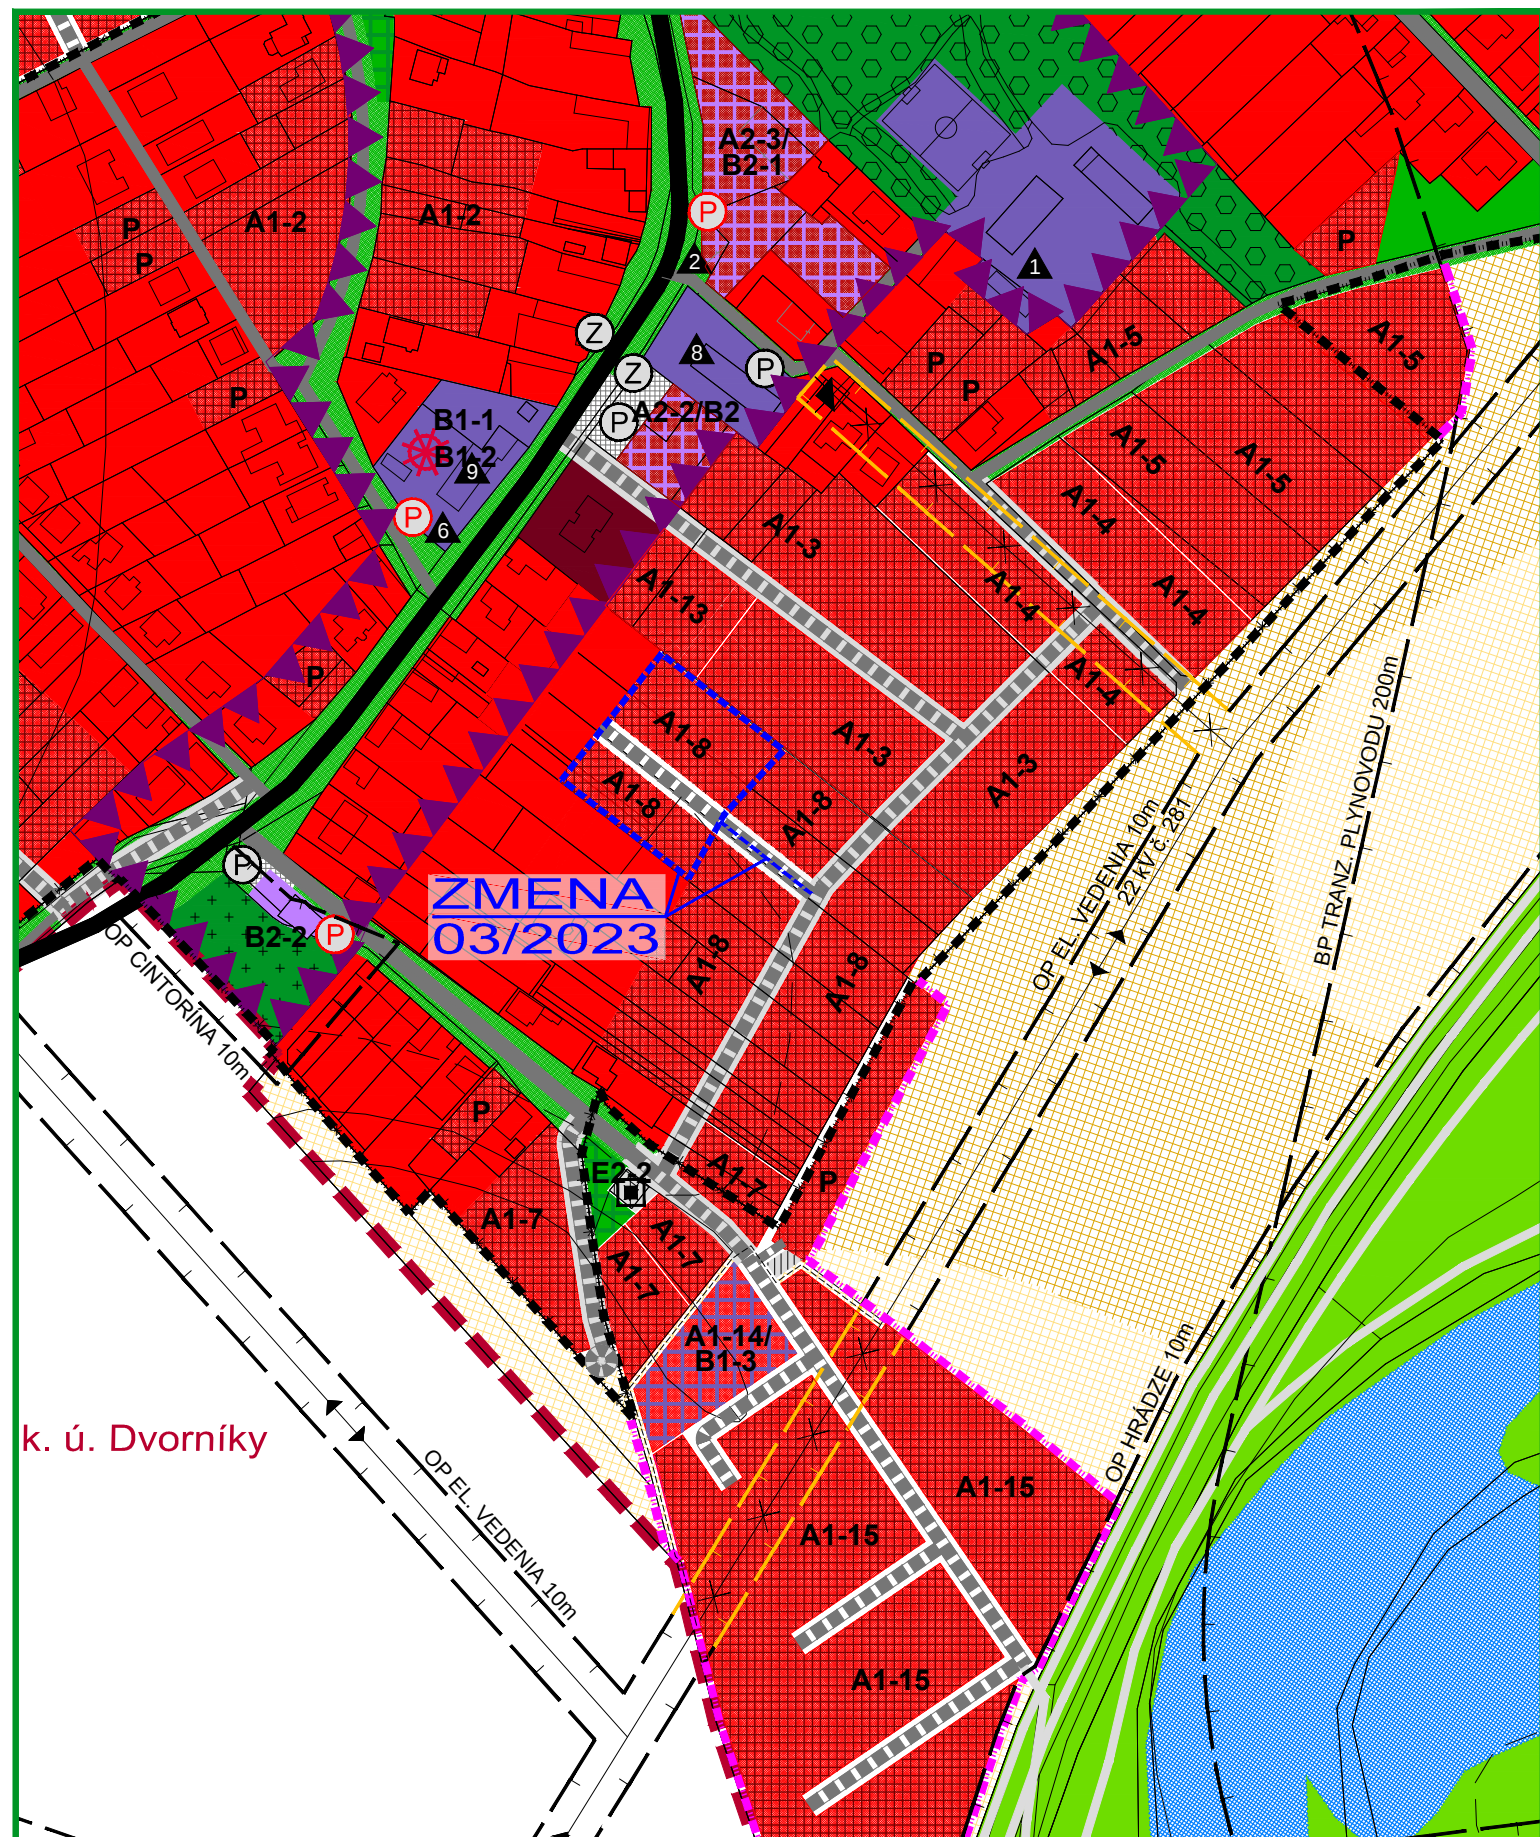

ZMENY A DOPLNKY 03/2023 - NÁVRH SEA

ÚZEMNÝ PLÁN OBCE DOLNÉ ZELENICE

KOMPLEXNÝ VÝKRES
PRIESTOROVÉHO USPORIADANIA A
FUNKČNÉHO VYUŽÍVANIA ÚZEMIA - PO ZMENE

OBJEDNÁVATEĽ: OBEC DOLNÉ ZELENICE
HL. RIEŠITEĽ: ING. ARCH. EVA KRUPOVÁ
SPRACOVANÉ: OKTÓBER, 2023



2

M 1 : 2 880

LEGENDA :

STAV	NÁVRH	VÝHLAD	
			HRANICA KATASTRÁLNEHO ÚZEMIA
			HRANICA ZASTAVANÉHO ÚZEMIA K 1.1.1990
			HRANICA ZASTAVANÉHO ÚZEMIA
			PLOCHY A OBJEKTY NÍZKOPODLAŽNEJ BYTOVEJ ZÁSTAVBY- RODINNÉ DOMY
			PLOCHY FUNKČNE ZMIEŠANÉ - NÍZKOPODLAŽNÁ BYTOVÁ ZÁSTAVBA- RODINNÉ DOMY A NEKOMERČNÁ OBČIANSKA VYBAVENOSŤ
			PLOCHY A OBJEKTY VIACPODLAŽNEJ BYTOVEJ ZÁSTAVBY- BYTOVÉ DOMY
			PLOCHY FUNKČNE ZMIEŠANÉ - VIACPODLAŽNÁ BYTOVÁ ZÁSTAVBA- BYTOVÉ DOMY A KOMERČNÁ OBČIANSKA VYBAVENOSŤ
			PLOCHY A OBJEKTY NEKOMERČNEJ OBČIANSKEJ VYBAVENOSTI
			PLOCHY A OBJEKTY KOMERČNEJ OBČIANSKEJ VYBAVENOSTI
			PLOCHY FUNKČNE ZMIEŠANÉ - OBSLUŽNO-VÝROBNÁ VYBAVENOSŤ A POĽNOHOSPODÁRSKA VÝROBA
			PLOCHY AREÁLU ZBERNÉHO DVORU ODPADOV A KOMPOSTOVISKA
			PLOCHY TECHNICKÉHO VYBAVENIA
			PLOCHY ŠPORTOVÝCH A REKREAČNO-RELAXAČNÝCH AREÁLOV
			PLOCHY VEREJNEJ ZELENÉ - CINTORÍNY
			PLOCHY VEREJNEJ ZELENÉ - PARK
			PLOCHY SÚVISLEJ VEREJNEJ ZELENÉ
			PLOCHY ISOLAČNEJ ZELENÉ
			PLOCHY ZELENÉ LEMUJÚCE KOMUNIKÁCIE
			PLOCHY KRAJINNEJ ZELENÉ- TRÁVNE PORASTY
			PLOCHY KRAJINNEJ ZELENÉ- NELESNÉ DREVINNÉ PORASTY
			PLOCHY SÚKROMNEJ ZELENÉ
			KRAJINNÁ LÍNOVÁ ZELEN - LÍNOVÁ ZELEN PODOOCHRANÁ, ALEJE POZDĽ CIEŤ A VETROLAMY
			PLOCHY ORNEJ PÔDY - 4 NAJLEPŠIE / OSTATNÉ BONITY
			VODNÝ TOK
			VODNÉ DIELO SEREĎ - HĽOHOVEC
			PLOCHY VYBAVENOSTI ŽSR
			ŽELEZNIČNÁ TRATĽ Č.133
			DIALNICA D1
			CESTY III.TR.
			KOMUNIKÁCIE MIESTNEHO VÝZNAMU
			NESPEVNENÉ KOMUNIKÁCIE
			CHODNÍK PRE CYKLISTOV A CHODCOV
			PARKOVISKÁ / ZASTÁVKY HD
			HRANICE OCHRANNÝCH PÁSIEM DOPRAVNEJ A TECHNICKÉJ INFRAŠTRUKTÚRY
			HRANICE OCHRANNÝCH PÁSIEM DOPRAVNEJ A TECHNICKÉJ INFRAŠTRUKTÚRY NAVRHNUTÉ NA ZRUŠENIE
			DETSKÉ IHRISKO
			VYKRÝVAČ MOBILNEJ SIETE
			ARCHITEKTONICKÉ PAMIAJKY A SOLITÉRY
			HRANICA CENTRÁLNEJ ZÓNY OBCE

ZMENY A DOPLNKY 03/2023

	HRANICA RIEŠENÉHO ÚZEMIA ZMIEN A DOPLNKOV 03/2023
	LOKALITA LÍNOVÉHO ROZVOJA (CESTY)
NÁVRH	
	PLOCHY A OBJEKTY NÍZKOPODLAŽNEJ BYTOVEJ ZÁSTAVBY- RODINNÉ DOMY
	KOMUNIKÁCIE MIESTNEHO VÝZNAMU

ZMENY A DOPLNKY 03/2023 - NÁVRH SEA

ÚZEMNÝ PLÁN OBCE DOLNÉ ZELENICE

KOMPLEXNÝ VÝKRES
PRIESTOROVÉHO USPORIADANIA A
FUNKČNÉHO VYUŽÍVANIA ÚZEMIA - LEGENDA

OBJEDNÁVATEĽ: OBEC DOLNÉ ZELENICE
HL. RIEŠITEĽ: ING. ARCH. EVA KRUPOVÁ
SPRACOVANÉ: OKTÓBER, 2023



2

M 1 : 2 880