


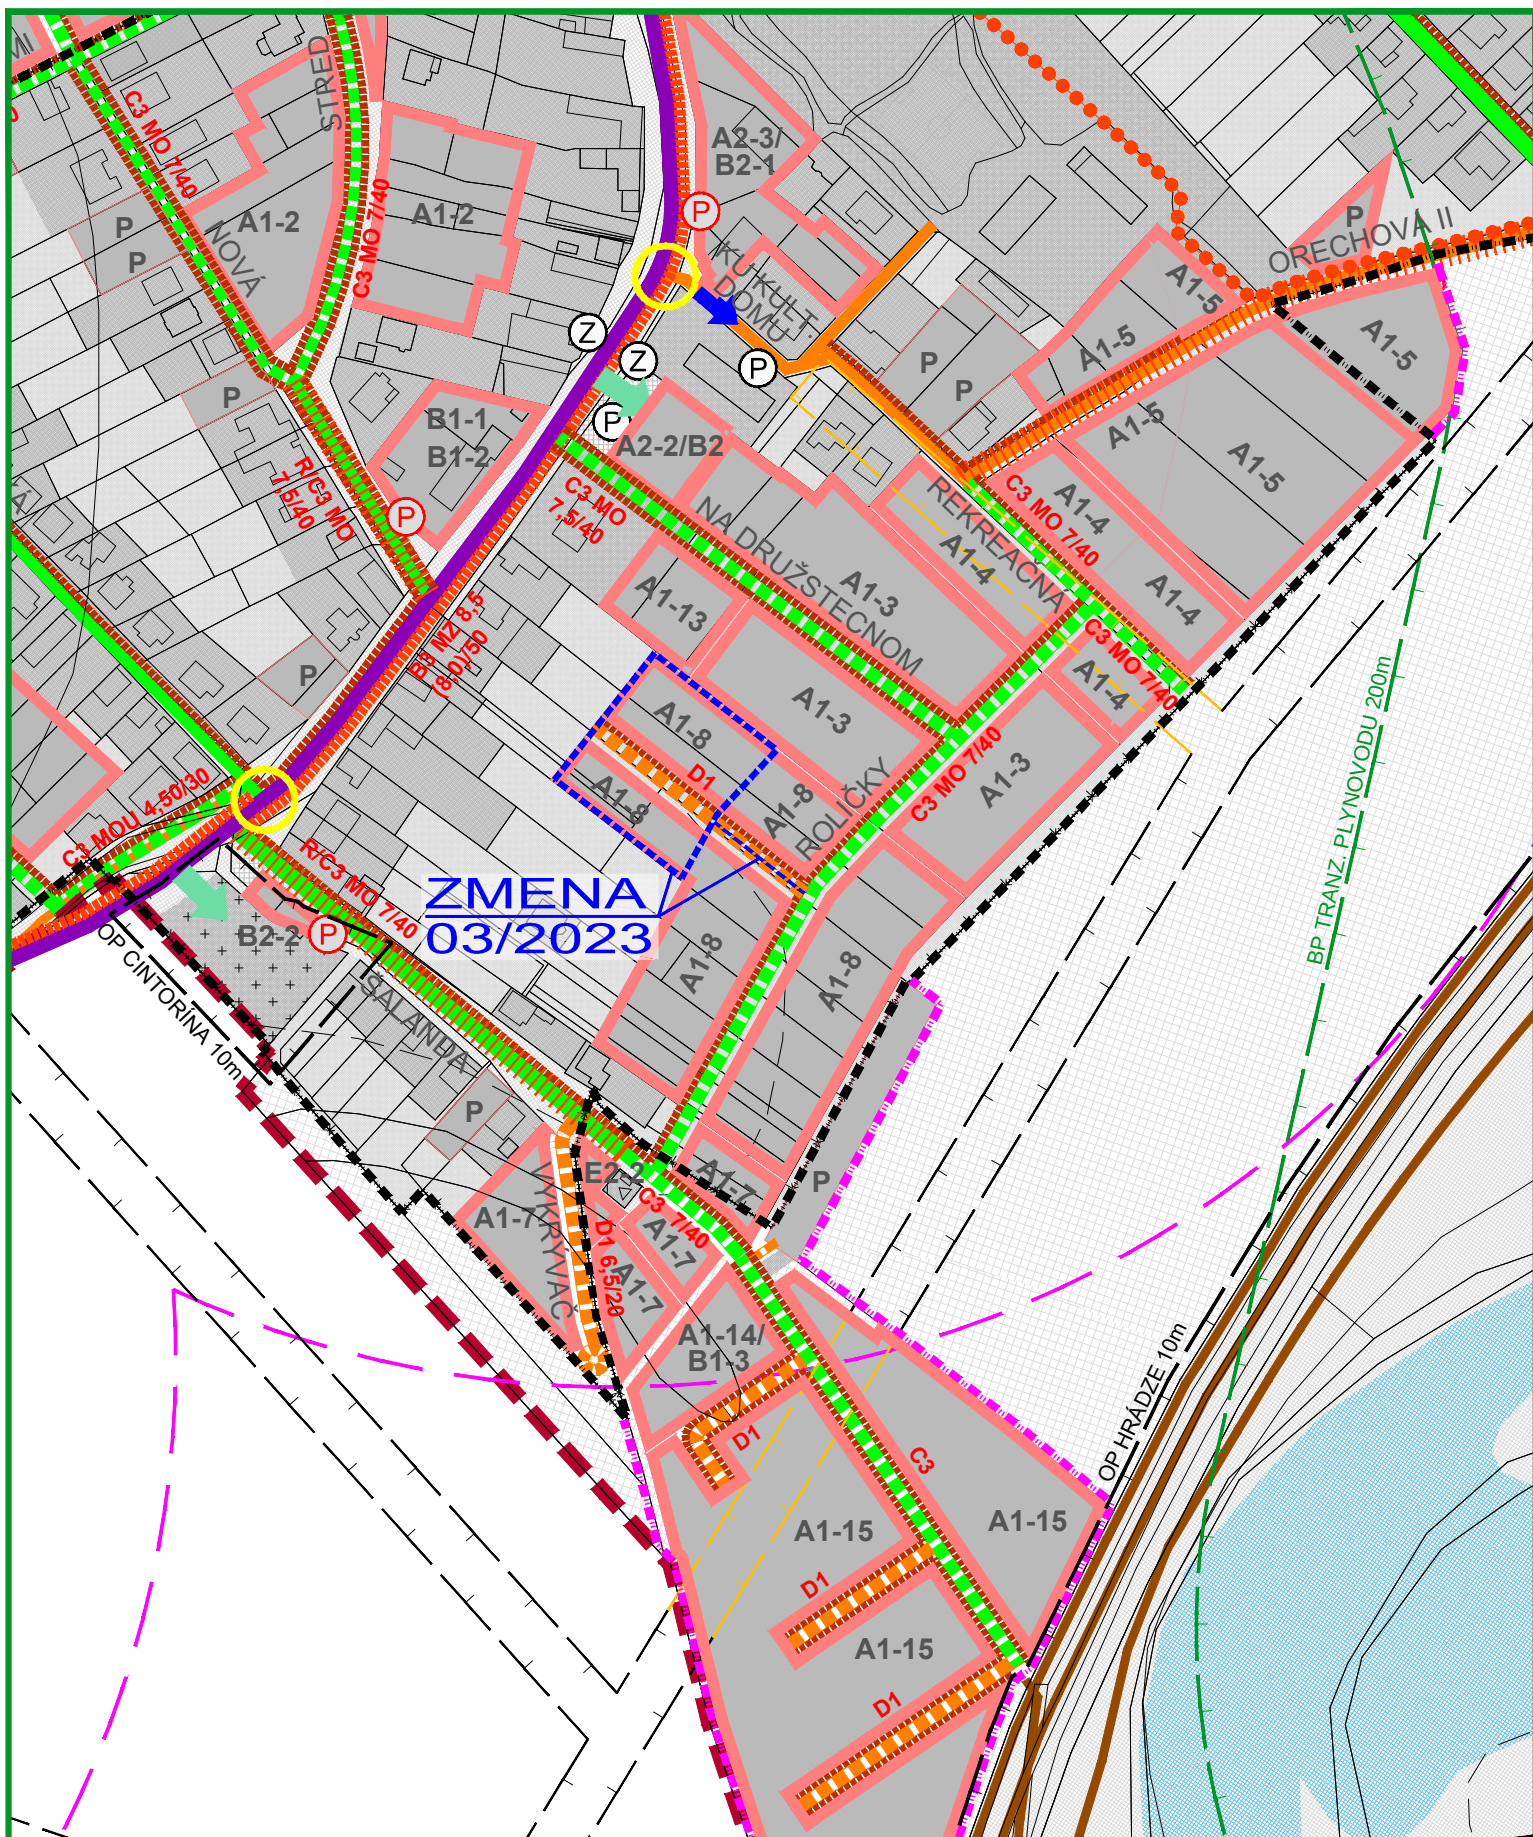

ZMENY A DOPLNKY 03/2023 - NÁVRH SEA

M 1 : 2 880

ÚZEMNÝ PLÁN OBCE DOLNÉ ZELENICE



3

VÝKRES RIEŠENIA VEREJNÉHO
DOPRAVNÉHO VYBAVENIA

OBJEDNÁVATEĽ: OBEC DOLNÉ ZELENICE
HL. RIEŠITEĽ: ING. ARCH. EVA KRUPOVÁ
SPRACOVANÉ: OKTÓBER, 2023

LEGENDA :

STAV	NÁVRH	VÝHLAD	
			HRANICA KATASTRÁLNEHO ÚZEMIA
			HRANICA ZASTAVANÉHO ÚZEMIA
			FUNKČNÉ PLOCHY
			PLOCHY SÚKROMNEJ A VEREJNEJ ZELENÉ
			SMEROVANIE CIEST
			HRANICE OCHRANNÝCH PÁSIEM TECHNICKEJ INFRAŠTRUKTÚRY
			HRANICE OCHRANNÝCH PÁSIEM TECHNICKEJ INFRAŠTRUKTÚRY NAVRHNUTÝCH NA ZRUŠENIE
			HRANICE BEZPEČNOSTNÉHO PÁSMU VVTĽ PLYNOVODU
			DIALNICA D1
			ZBERNÁ KOMUNIKÁCIA - PRIETAH CESTY III. TRIEDY Č. 5134
			MIESTNA OBSLUŽNÁ KOMUNIKÁCIA
			JEDNOSMERNÁ KOMUNIKÁCIA
			MIESTNA KOMUNIKÁCIA UPOKOJENÁ D1
			KOMUNIKÁCIE PRE PEŠÍCH, CHODNÍKY D3
			CHODNÍK PRE CYKLISTOV A CHODCOV D2, D3
			PREDPOKLADANÁ MIESTNA CYKLOTRASA D2
			ÚČELOVÁ KOMUNIKÁCIA
			POLNÉ CESTY SPEVNENÉ A NESPEVNENÉ
			OZNAČENIE FUNKČNEJ TRIEDY A KATEGÓRIE CESTY
			KOMUNIKÁCIE URČENÉ NA REKONŠTRUKCIU
			PARKOVISKO - STATICKÁ DOPRAVA
			ZASTÁVKY HD
			IZOCHRONA ČASOVEJ DOSTUPNOSTI ZASTÁVOK HD (400 m)
			OCHRANNÉ PÁSMO CESTY
			ZAČIATOK A KONIEC OP KOMUNIKÁCIÍ URČENÉHO DOPRAVNOU ZNAČKOU
			PLOCHY ZSR
			ŽELEZNÍČNÁ TRÁŤ Č.133 GALANTA - LEOPOLDOV
			OCHRANNÉ PÁSMO ŽELEZNÍČNEJ TRATE
			VJAZDY
			MOSTY
			ŽELEZNÍČNÉ PRIECESTIE
			JEDNOSMERNÁ PREMÁVKA
			BODOVÉ ZÁVADY

ZMENY A DOPLNKY 03/2023

	HRANICA RIEŠENÉHO ÚZEMIA ZMIEN A DOPLNKOV 03/2023
	LOKALITA LÍNIOVÉHO ROZVOJA (CESTY)
	NÁVRH
	MIESTNA CESTA UPOKOJENÁ D1
	CHODNÍKY PRE PEŠÍCH, CHODNÍKY D3

ZMENY A DOPLNKY 03/2023 - NÁVRH SEA

M 1 : 2 880

ÚZEMNÝ PLÁN OBCE DOLNÉ ZELENICE



3

VÝKRES RIEŠENIA VEREJNÉHO
DOPRAVNÉHO VYBAVENIA

OBJEDNÁVATEĽ: OBEC DOLNÉ ZELENICE
HL. RIEŠITEĽ: ING. ARCH. EVA KRUPOVÁ
SPRACOVANÉ: OKTÓBER, 2023