


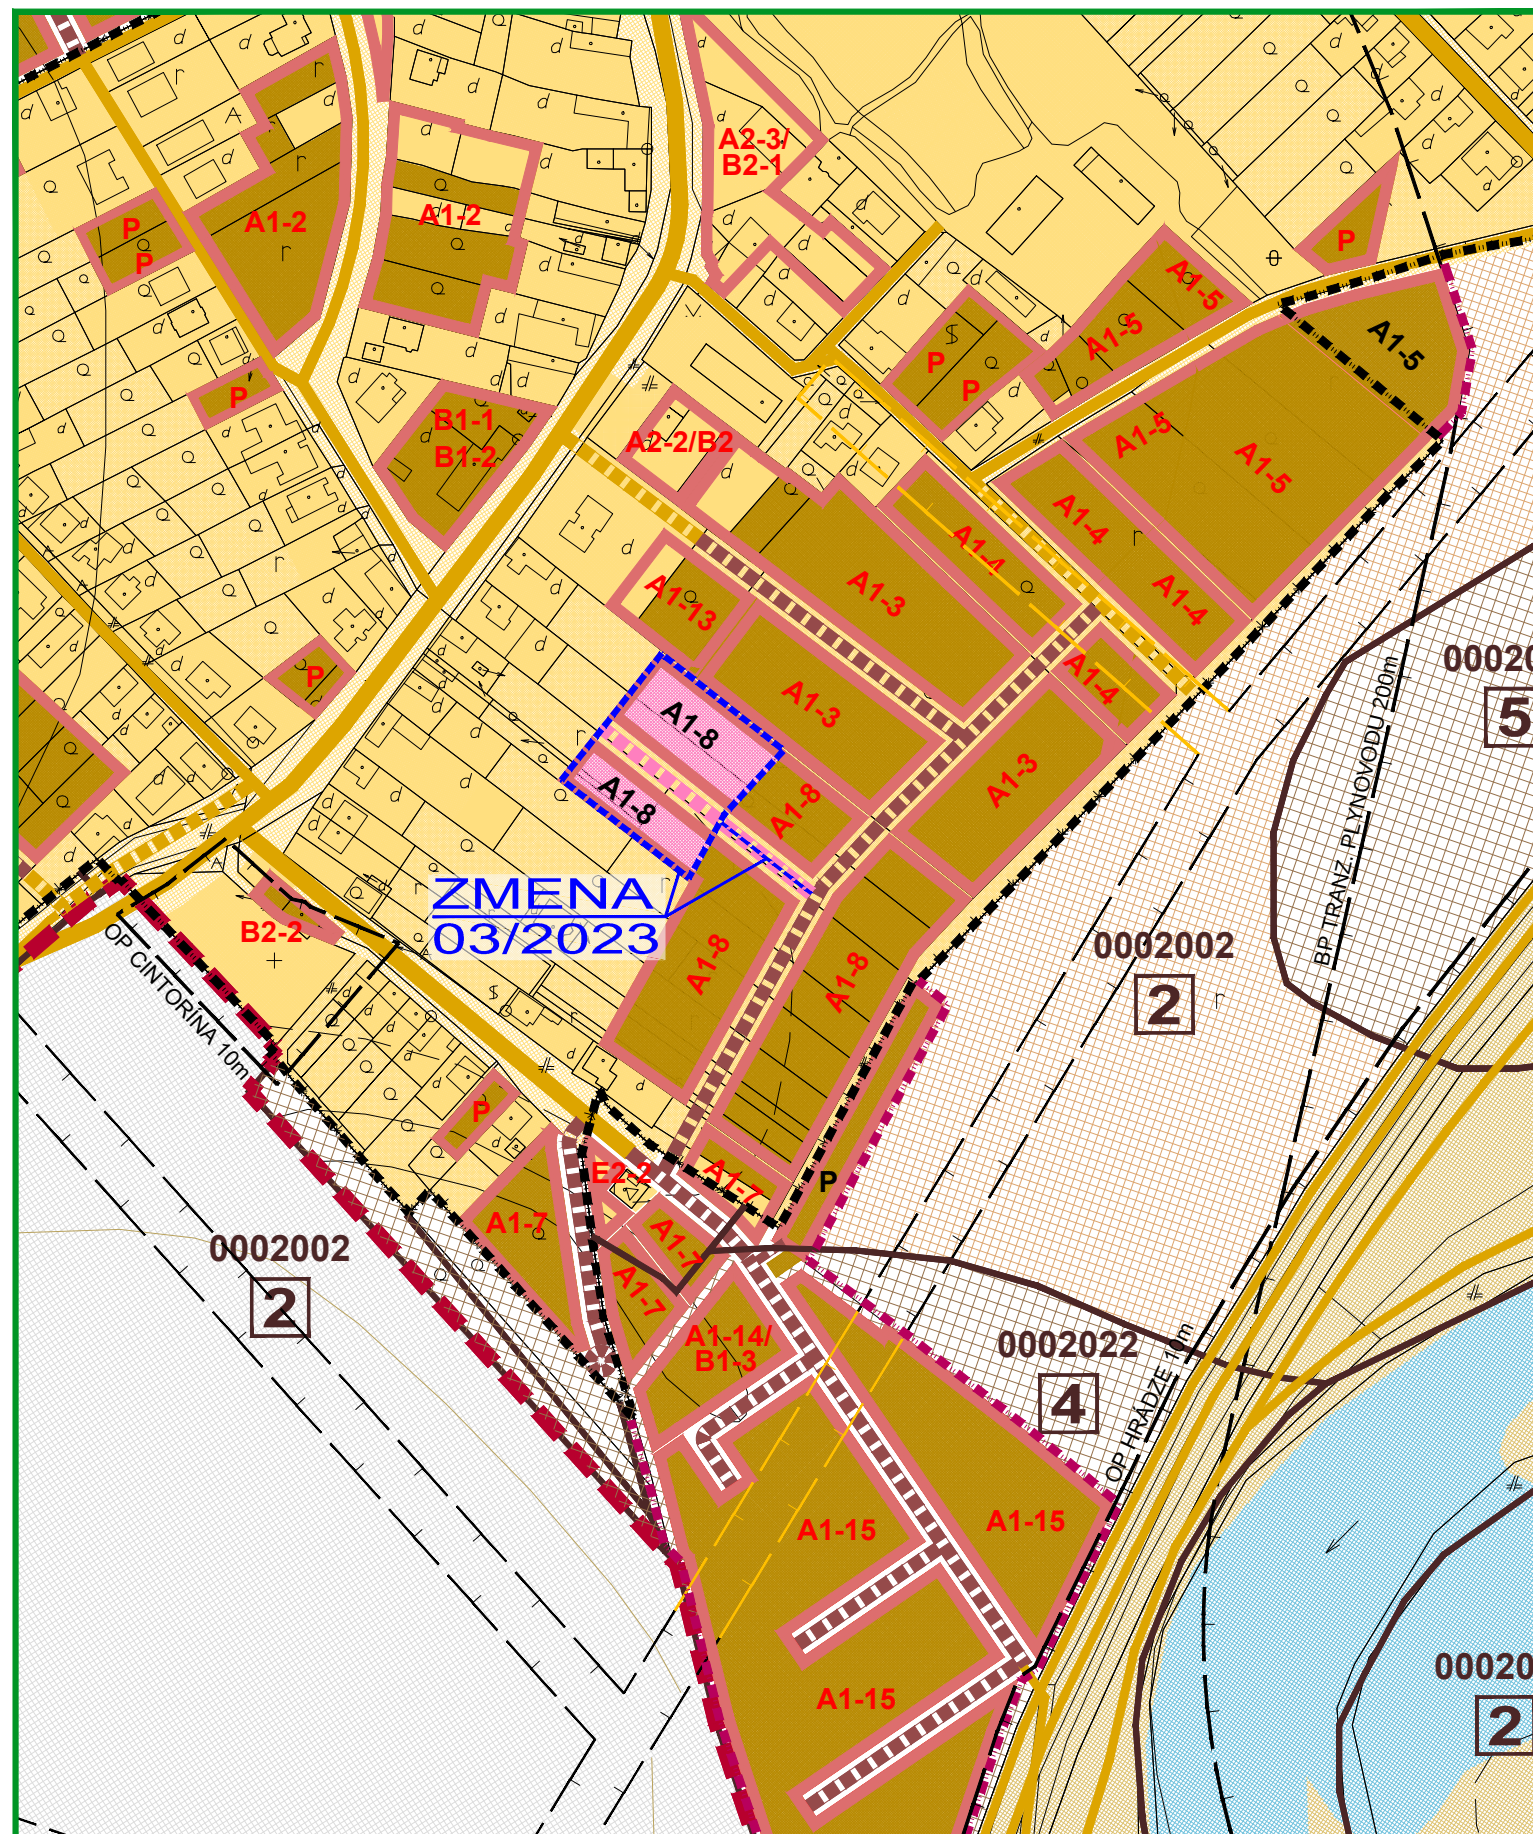

ZMENY A DOPLNKY 03/2023 - NÁVRH SEA
**ÚZEMNÝ PLÁN OBCE
DOLNÉ ZELENICE**

M 1 : 2 880



OBJEDNÁVATEĽ: OBEC DOLNÉ ZELENICE
HL. RIEŠITEĽ: ING. ARCH. EVA KRUPOVÁ
SPRACOVANÉ: OKTÓBER, 2023

VÝKRES PERSPEKTÍVNEHO POUŽITIA
POĽNOHOSPODÁRSKEJ PÔDY A LPF

LEGENDA :

STAV	NÁVRH	VÝHLAD	
			HRANICA KATASTRÁLNEHO ÚZEMIA
			HRANICA ZASTAVANÉHO ÚZEMIA K 1.1.1990
			HRANICA ZASTAVANÉHO ÚZEMIA
			HRANICA ROZVOJOVÝCH LOKALÍT
			OZNAČENIE ROZVOJOVÝCH LOKALÍT
			FUNKČNÉ A NEFUNKČNÉ PLOCHY V ZASTAVANOM ÚZEMÍ
			PLOCHY PREDPOKLADANÉHO ODŇATIA POĽNOHOSP. PÔDY, NA KTORÉ UŽ BOL VYDANÝ SÚHLAS
			PLOCHY NAVRHOVANÉ NA ZMENU FUNKCIE BEZ PREDPOKLADANÉHO ODŇATIA POĽNOHOSP. PÔDY
			CESTY III. TRIEDY, MIESTNE A ÚČELOVÉ KOMUNIKÁCIE
			PLOCHY PREDPOKLADANÉHO ODŇATIA POĽNOHOSP. PÔDY - KOMUNIKÁCIE, NA KTORÉ UŽ BOL VYDANÝ SÚHLAS
			SMEROVANIE CIEST
			HRANICA BONITOVANEJ PÔDNO - EKOLOG. JEDNOTKY (BPEJ)
			SKUPINA BPEJ
			KÓD BPEJ
			ORNÁ PÔDA 4 NAJLEPŠÍCH BPEJ
			ORNÁ PÔDA OSTATNÝCH BPEJ
			NELESNÉ DREVINNÉ PORASTY A LESNÉ PORASTY
			VODNÉ TOKY
			ZÁVLAHY
			ZÁVLAHOVÉ POTRUBIA
			HRANICE OCHRANNÝCH PÁSIEM DOPRAVNEJ A TECHNICKÉJ INFRAŠTRUKTÚRY
			HRANICE OCHRANNÝCH PÁSIEM DOPRAVNEJ A TECHNICKÉJ INFRAŠTRUKTÚRY NAVRHNUTÉ NA ZRUŠENIE

ZMENY A DOPLNKY 03/2023

	HRANICA RIEŠENÉHO ÚZEMIA ZMIEN A DOPLNKOV 03/2023
	LOKALITA LÍNIOVÉHO ROZVOJA (CESTY)
NÁVRH	
	HRANICA ROZVOJOVÝCH LOKALÍT
	PLOCHY NA KTORÉ UŽ BOL VYDANÝ SÚHLAS NA ZÁBER PP
	PLOCHY NA KTORÉ UŽ BOL VYDANÝ SÚHLAS NA ZÁBER PP - NAVRHOVANÁ KOMUNIKÁCIA

ZMENY A DOPLNKY 03/2023 - NÁVRH SEA
**ÚZEMNÝ PLÁN OBCE
DOLNÉ ZELENICE**

M 1 : 2 880



OBJEDNÁVATEĽ: OBEC DOLNÉ ZELENICE
HL. RIEŠITEĽ: ING. ARCH. EVA KRUPOVÁ
SPRACOVANÉ: OKTÓBER, 2023

VÝKRES PERSPEKTÍVNEHO POUŽITIA
POĽNOHOSPODÁRSKEJ PÔDY A LPF