


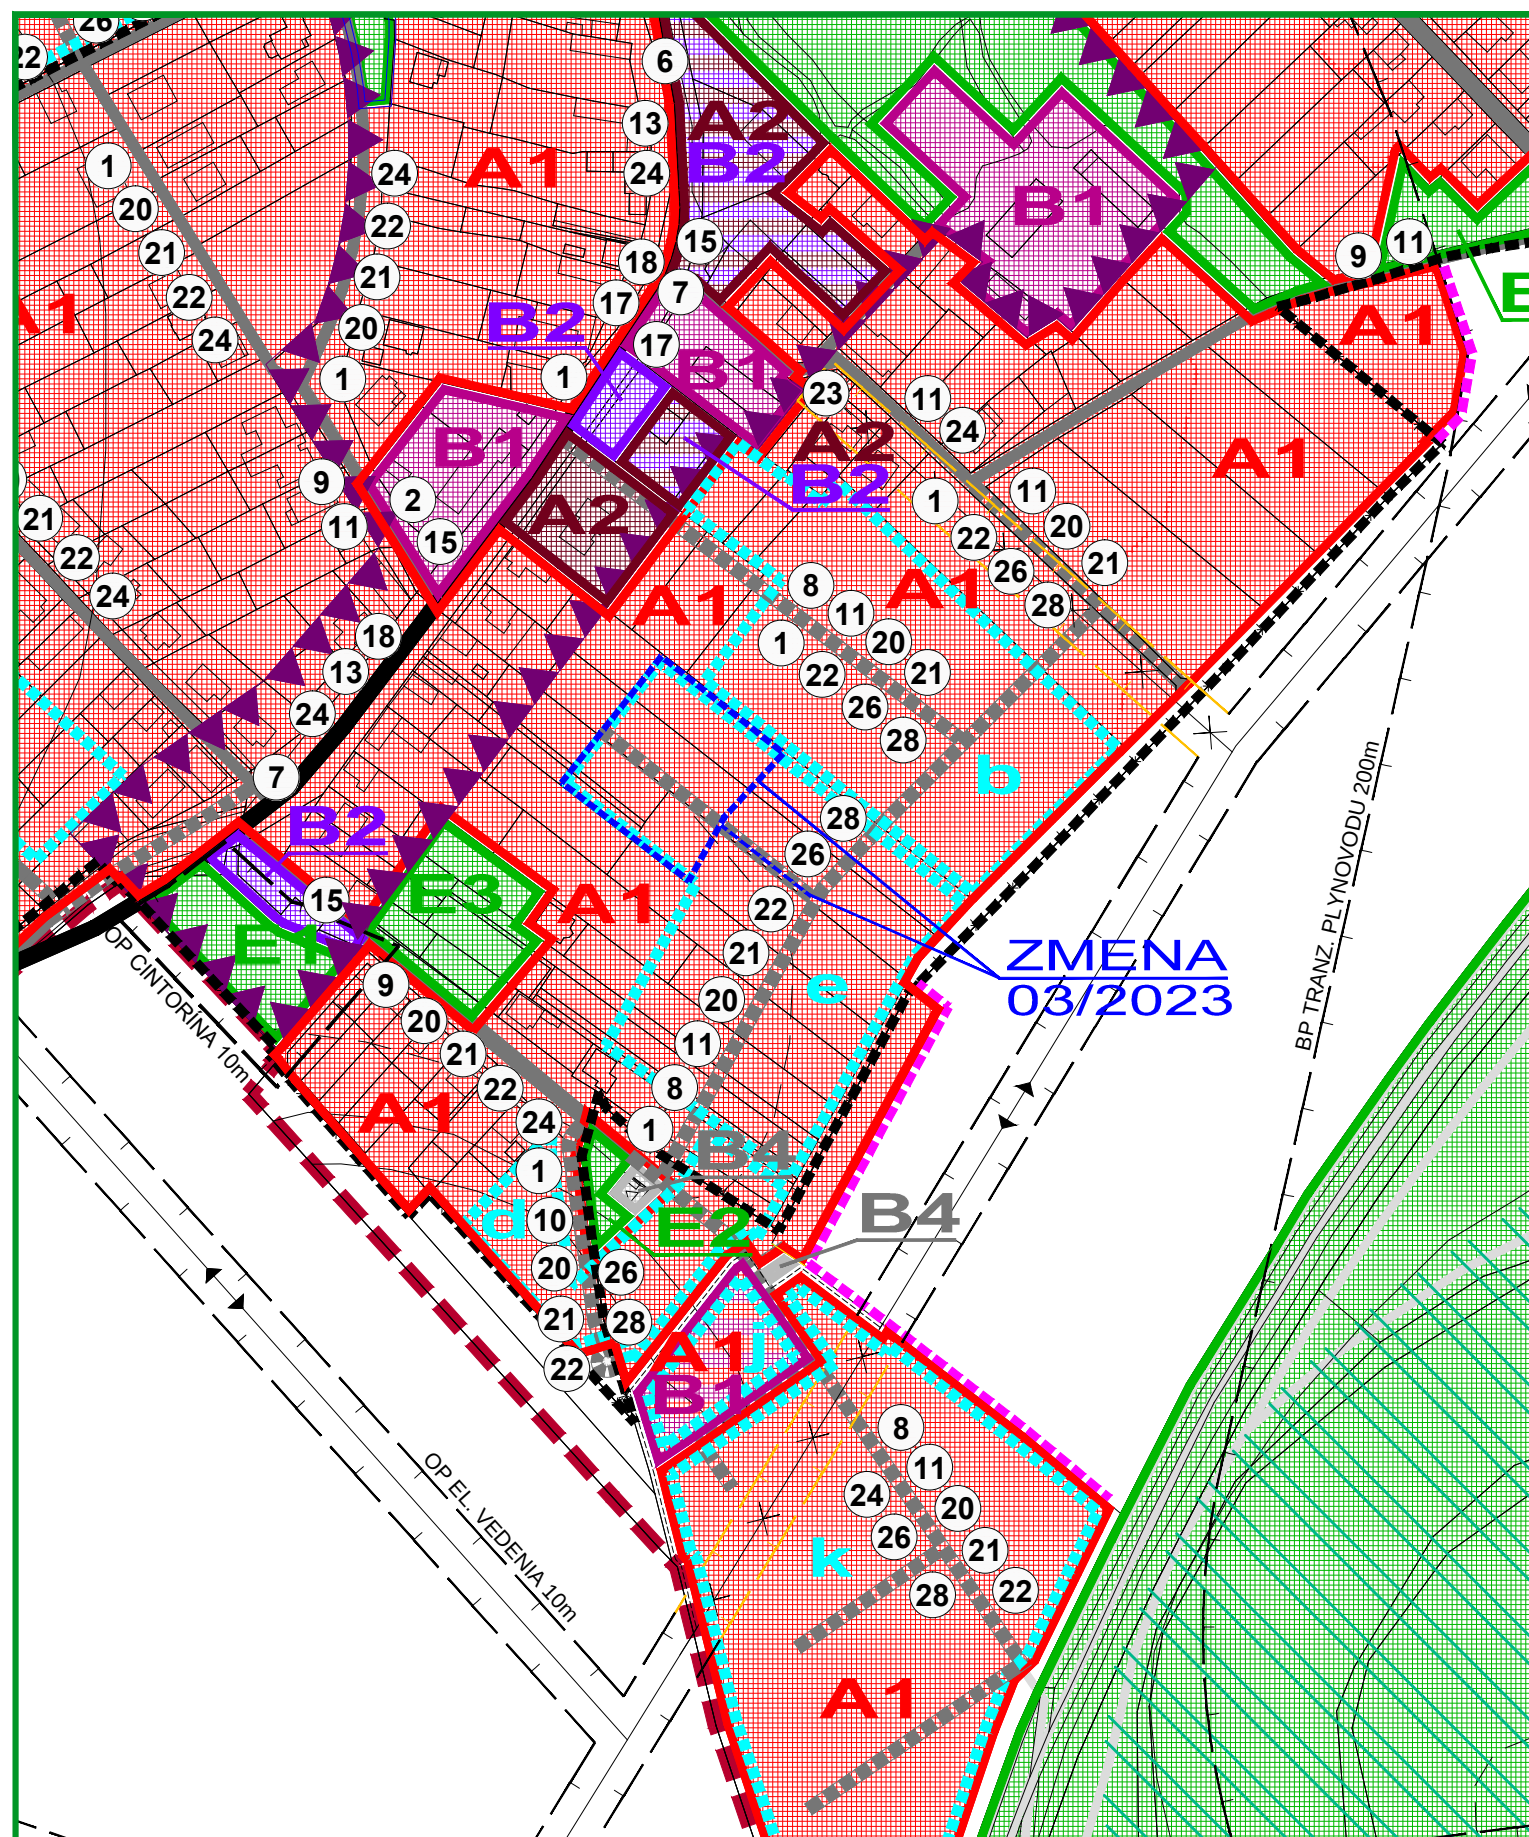


ZMENY A DOPLNKY 03/2023 - NÁVRH SEA

M 1 : 2 880

ÚZEMNÝ PLÁN OBCE DOLNÉ ZELENICE

SCHÉMA ZÁVÄZNÝCH ČASTÍ
A VEREJNOPROSPEŠNÝCH STAVIEB

OBJEDNÁVATEĽ: OBEC DOLNÉ ZELENICE
HL. RIEŠITEĽ: ING. ARCH. EVA KRUPOVÁ
SPRACOVANÉ: OKTÓBER, 2023

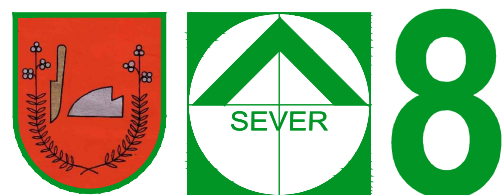

LEGENDA :

	HRANICA KATASTRÁLNEHO ÚZEMIA		PLOCHY KOMPAKTNEJ VEREJNEJ ZELENÉ
	HRANICA ZASTAVANÉHO ÚZEMIA - JESTVUJÚCA / NAVRHOVANÁ		PLOCHY SÚKROMNEJ ZELENÉ
	PLOCHY NÍZKOPODLAŽNEJ ZÁSTAVBY - RODINNÉ DOMY		PLOCHY KOMPAKTNEJ KRAJINNEJ ZELENÉ
	PLOCHY VIACPODLAŽNEJ ZÁSTAVBY - BYTOVÉ DOMY		BIOCENTRUM MIESTNEHO VÝZNAMU
	PLOCHY VYBAVENOSTI MIESTNEHO (CELOOBEČNÉHO) VÝZNAMU		BIOKORIDOR NADREGIONÁLNEHO VÝZNAMU
	AREÁLY A ZARIADENIA PODNIKATEĽSKÝCH AKTIVÍT, KOMERCIE A SLUŽIEB		INTERAKČNÝ PRVOK PLOŠNÝ
	AREÁLY A ZARIADENIA OBSLUŽNO-VÝROBNEJ VYBAVENOSTI		INTERAKČNÝ PRVOK LÍNOVÝ - JESTVUJÚCI / NAVRHOVANÝ
	PLOCHY TECHNICKEJ VYBAVENOSTI		OCHRANNÉ PÁSMA VŠETKÝCH DRUHOV
	PLOCHY POĽNOHOSPODÁRSKEJ VÝROBY		OCHRANNÉ PÁSMA VŠETKÝCH DRUHOV URČENÉ NA ZRUŠENIE
	PLOCHY NEPOĽNOHOSPODÁRSKEJ VÝROBY		HRANICA LOKALÍT, PRE KTORÉ JE TREBA SPRACOVAŤ UPN-Z ALEBO UŠ
	PLOCHY ŠPORTOVÝCH AREÁLOV		
	PLOCHY REKREAČNO - RELAXAČNÝCH AREÁLOV		
	PLOCHY AGROTURISTIKY		
	PLOCHY CINTORÍNOV		

ZOZNAM LOKALÍT, PRE KTORÉ JE POTREBNÉ SPRACOVAŤ UPN-Z ALEBO UŠ :

- Od Siladič (A1-1)
- Na družstevnom (A1-3)
- Za hlavnou (A1-6)
- Vykryvač (A1-7)
- Roličky (A1-8)
- Za humnami (A1-9)
- Predné pole (A1-10)
- Predné pole II (A1-11)
- Železničná (A1-12)
- Areál DSS (A1-14)
- Pod hrádzou (A1-15)

ZMENY A DOPLNKY 03/2023

	HRANICA RIEŠENÉHO ÚZEMIA ZMIEN A DOPLNKOV 03/2023
	LOKALITA LÍNOVÉHO ROZVOJA (CESTY)
	PLOCHY NÍZKOPODLAŽNEJ ZÁSTAVBY - RODINNÉ DOMY
	KOMUNIKÁCIE MIESTNEHO VÝZNAMU

ZMENY A DOPLNKY 03/2023 - NÁVRH SEA

M 1 : 2 880

ÚZEMNÝ PLÁN OBCE DOLNÉ ZELENICE

SCHÉMA ZÁVÄZNÝCH ČASTÍ
A VEREJNOPROSPEŠNÝCH STAVIEB

OBJEDNÁVATEĽ: OBEC DOLNÉ ZELENICE
HL. RIEŠITEĽ: ING. ARCH. EVA KRUPOVÁ
SPRACOVANÉ: OKTÓBER, 2023

