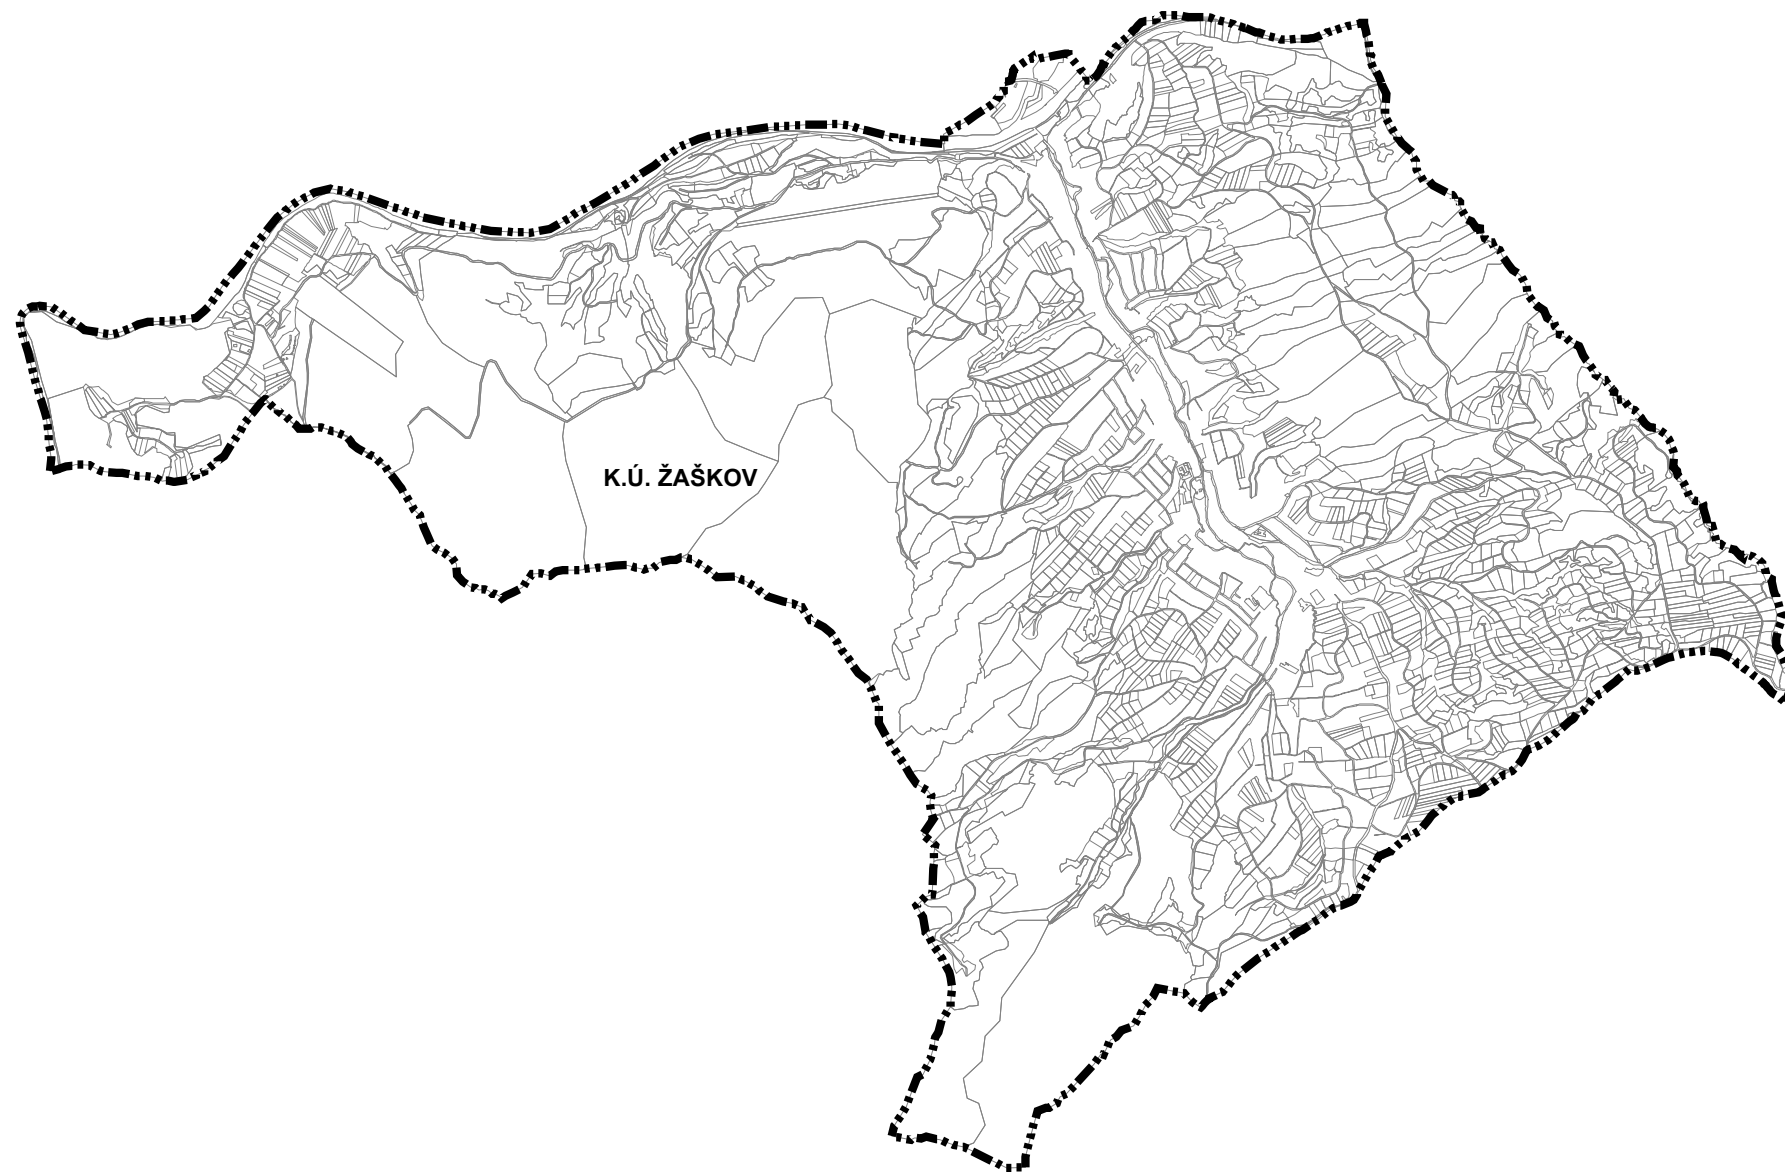


ÚZEMNÝ PLÁN OBCE ŽAŠKOV - ZMENY A DOPLNKY č.1



NÁVRH NA PREROKOVANIE
(DOPLNENIE CYKLOTRASY, CHODNÍKA A REGULATÍVOV)



Obstarávateľ: Obec Žaškov
Osoba odborne spôsobilá pre obstaranie ÚPP a ÚPD:
Hl.riešiteľ:
Autor výkresu:
Dátum: apríl 2023

Spracovateľ: ARTIX, s.r.o.
Ing. Igor Kmeť
Ing. arch. Eleonóra Hejzlarová
Ing. arch. Roman Jančo

VÝKRES ŠIRŠÍCH VZŤAHOV

1: 50 000

Legenda

stav	návrh

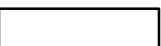
- hranica katastra
- obytné plochy a plochy občianskej vybavenosti
- plochy rekreácie a turizmu
- zariadenia poľnohospodárskej výroby
- plochy priemyselnej výroby, skladov
- športové plochy
- cesta I. triedy
- cesta III. triedy
- železničná trať III. kategórie
- rýchlostná cesta R3
- tunel na rýchlostnej ceste R3
- prívodné a zásobné potrubie pitnej vody
- PHO zdrojov pitných vôd II°
- hlavný skupinový kanalizačný zberač
- STL plynovod - napojenie obce
- VVN 110 kV vedenie dvojité
- svahové deformácie
- Národná prírodná rezervácia Šíp
- ochranné pásmo NP Malá Fatra, CHVÚ Malá Fatra
- CHVÚ Chočské vrchy
- CHA Rieka Orava, NRBk Orava, územie európskeho významu SKUEV0243 Orava, ramsarská lok.
- regionálne biocentrum Šíp
- územie európskeho významu SKUEV0663 Šíp
- plynofikované sídlo
- vodojem
- zdroj pitnej vody podzemný
- čerpacia stanica kanalizácie
- elektrické stanice ZVN/VVN
- zdroj znečisťovania ovzdušia (veľký, stredný)
- zdroj znečistenia vôd
- haldy z úpravy a spracovania rúd
- enviromentálna záťaž DK (004) / Párnica

VÝHLADOVÉ JAVY







rýchlostná cesta R3 - výhľad

Legenda

stav	návrh	
		hranica katastra
		obytné plochy a plochy občianskej vybavenosti
		plochy rekreácie a turizmu
		zariadenia poľnohospodárskej výroby
		športové plochy

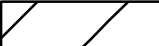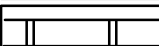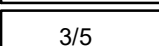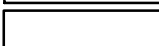Legenda ZaD č.1

		biocentrum regionálneho významu
		biokoridor nadregionálneho významu
		označenie biocentier a biokoridorov

Zoznam lokalít riešených v rámci zmien a doplnkov č.1:

1.01 označenie lokality riešenej v rámci ZaD č.1

- 1.01 - nová lokalita RU 05 - lokalita bola vylúčená na základe výsledkov prerokovania
- 1.02 - nová lokalita RU 06
- 1.03 - nová lokalita BI 13
- 1.04 - nová lokalita BI 14
- 1.05 - nová lokalita BI 15
- 1.06 - zmena funkcie BI 05
- 1.07 - nová lokalita BI 16
- 1.08 - doplnenie celých parciel v BI 08
- 1.09 - nová lokalita BI 09
- 1.10 - zmena funkcie, doplnenie BI 10
- 1.11 - nová lokalita BI 17
- 1.12 - nová lokalita PV 03
- 1.13 - doplnenie regulatívov v SP 02

Číslo výkresu

1.1

Číslo ZaD

stav	návrh

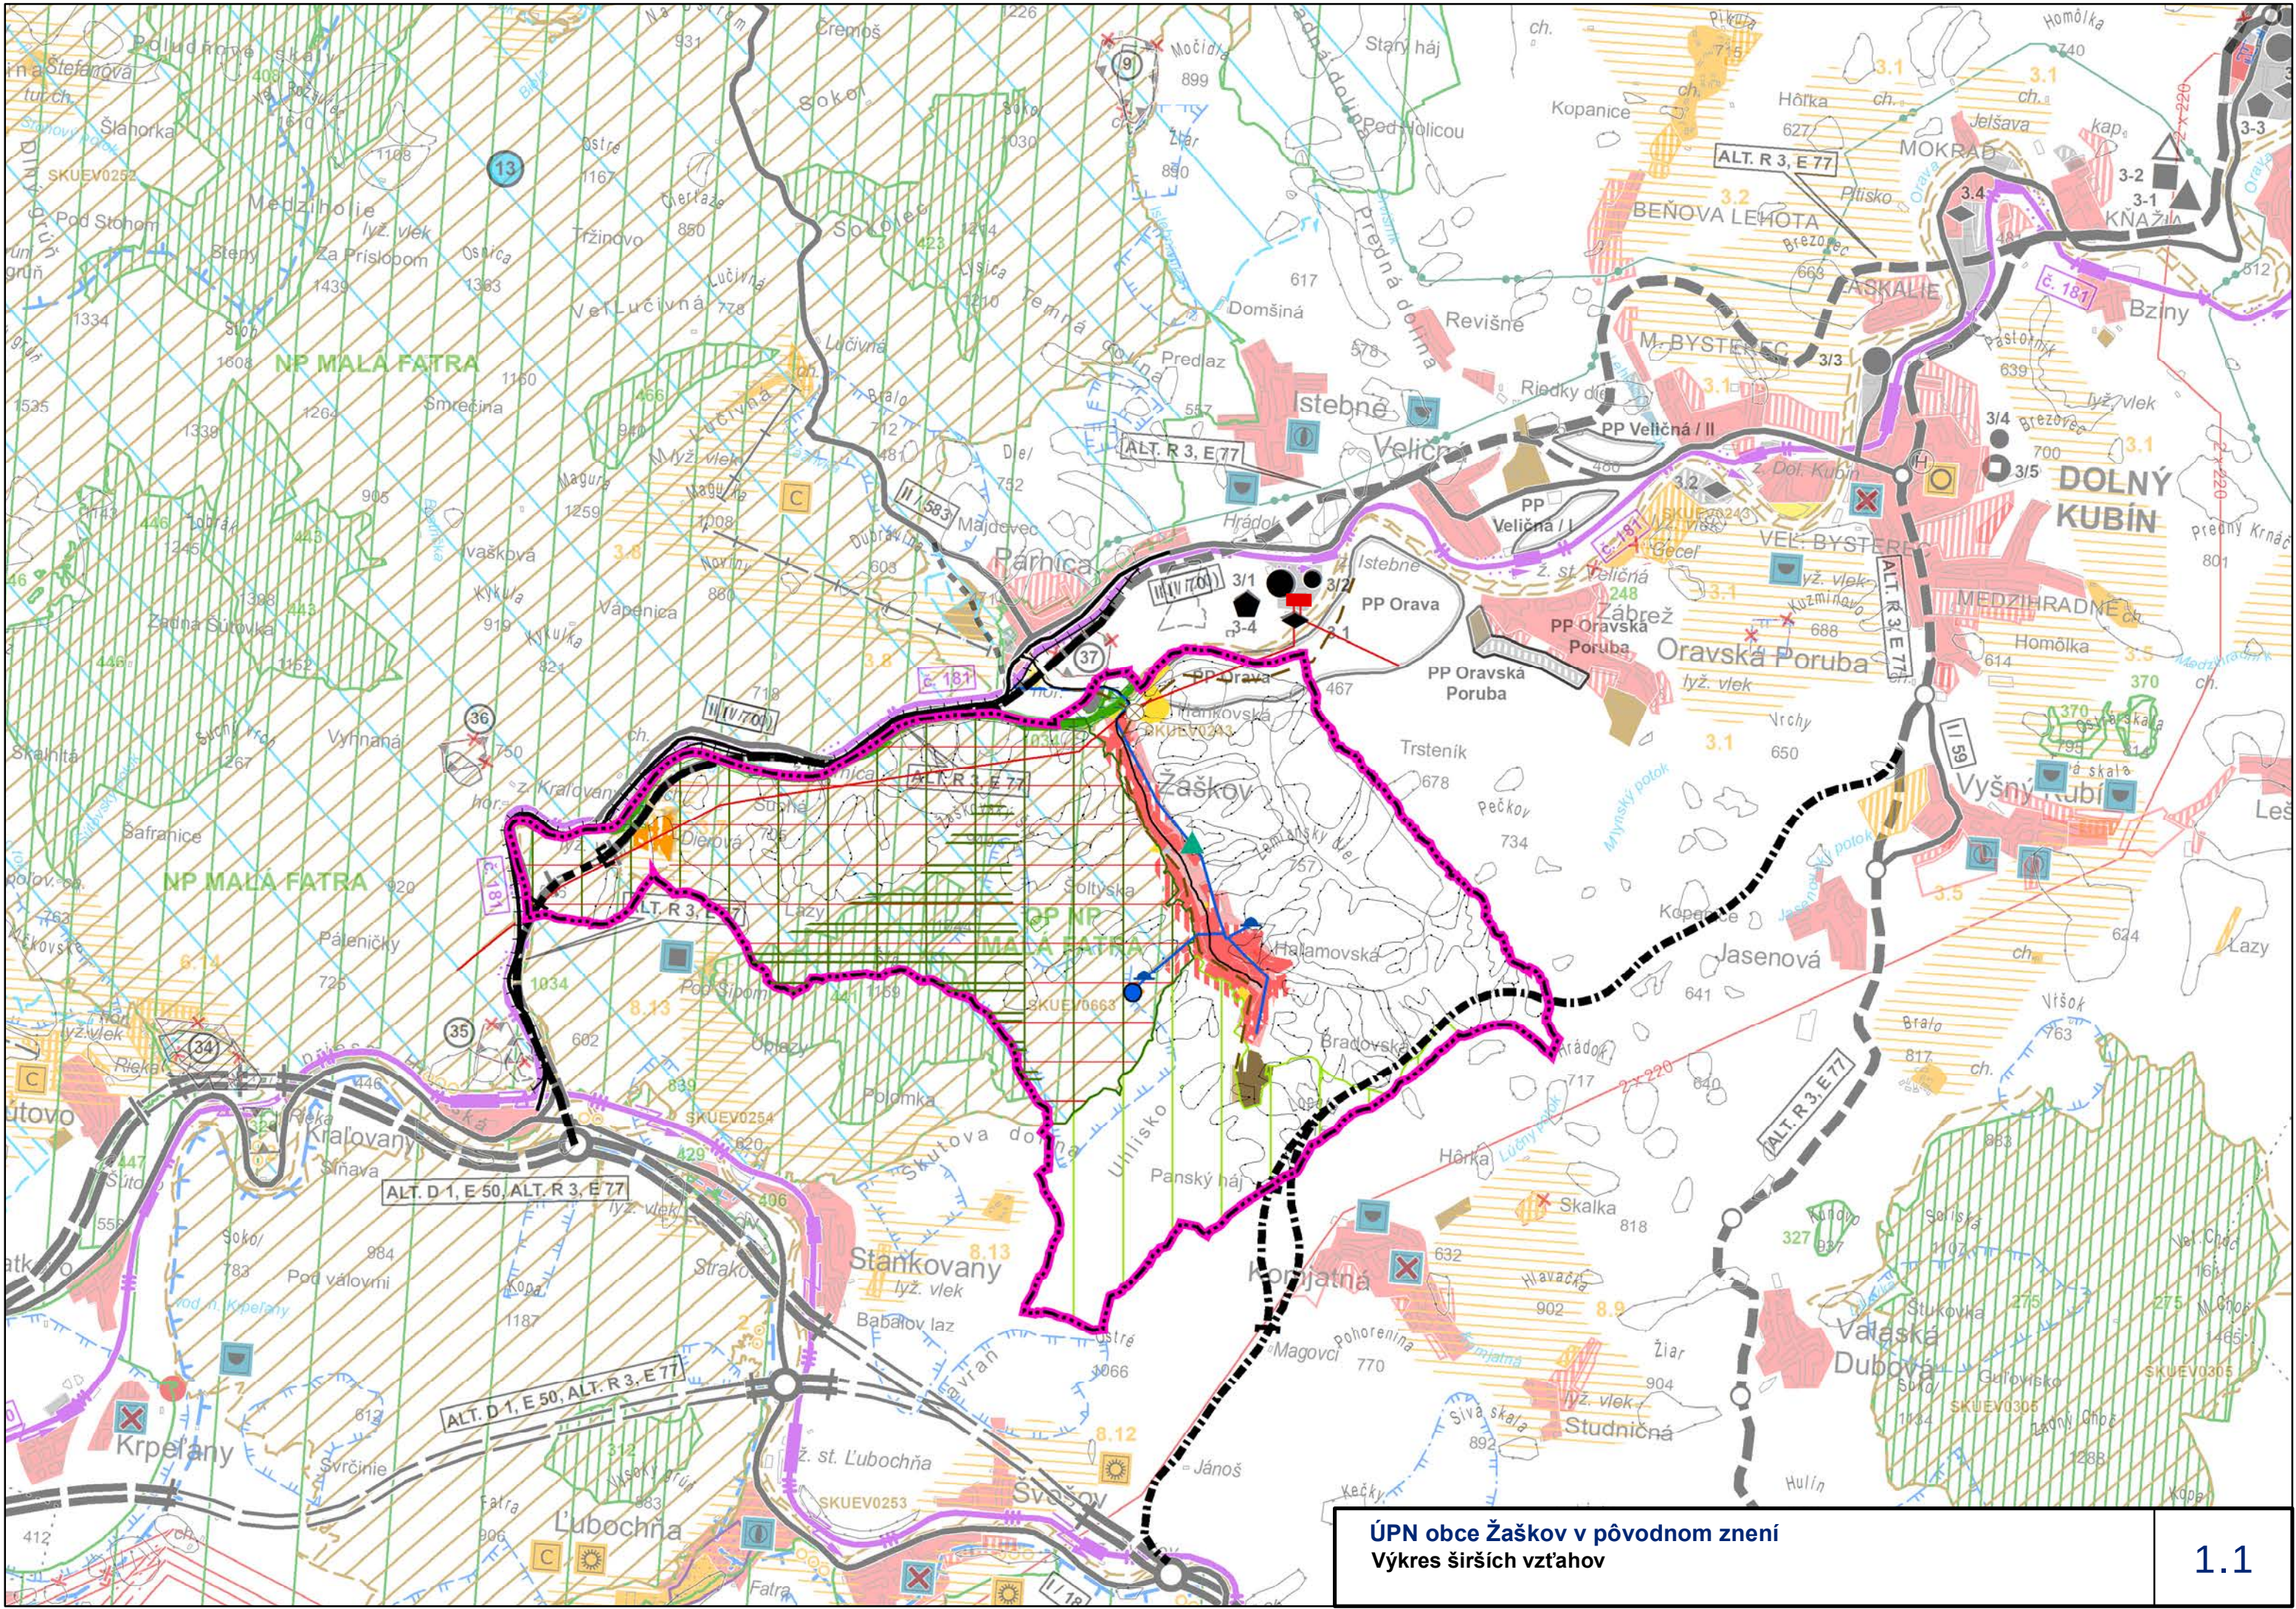
3/5

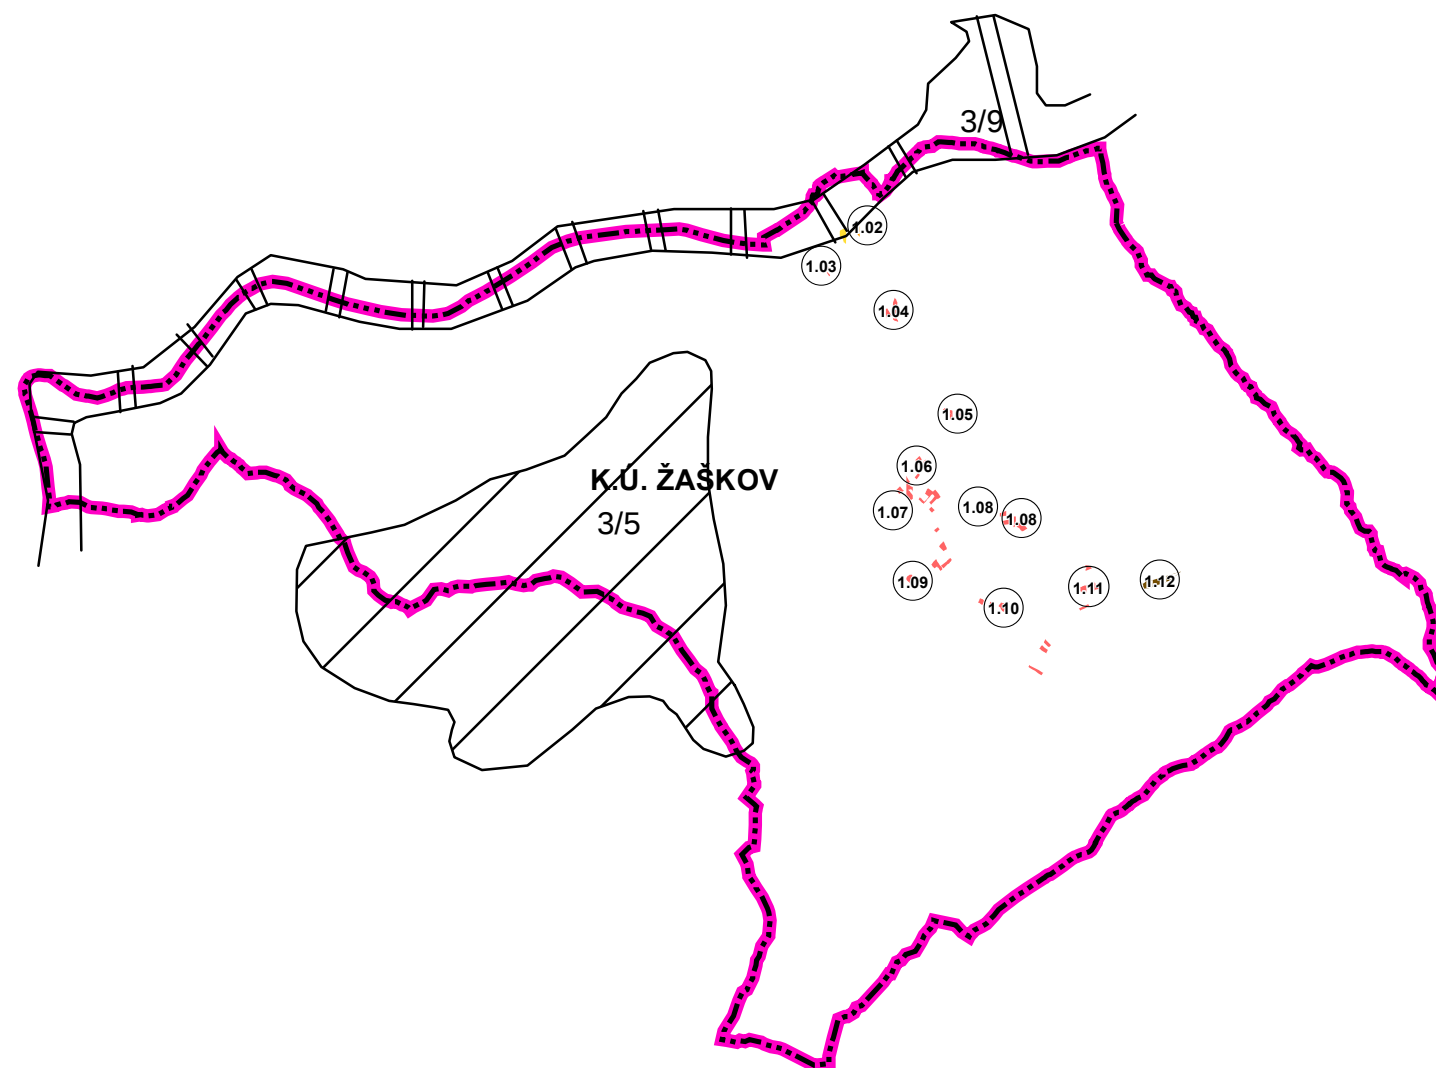
1.01 označenie lokality riešenej v rámci ZaD č.1

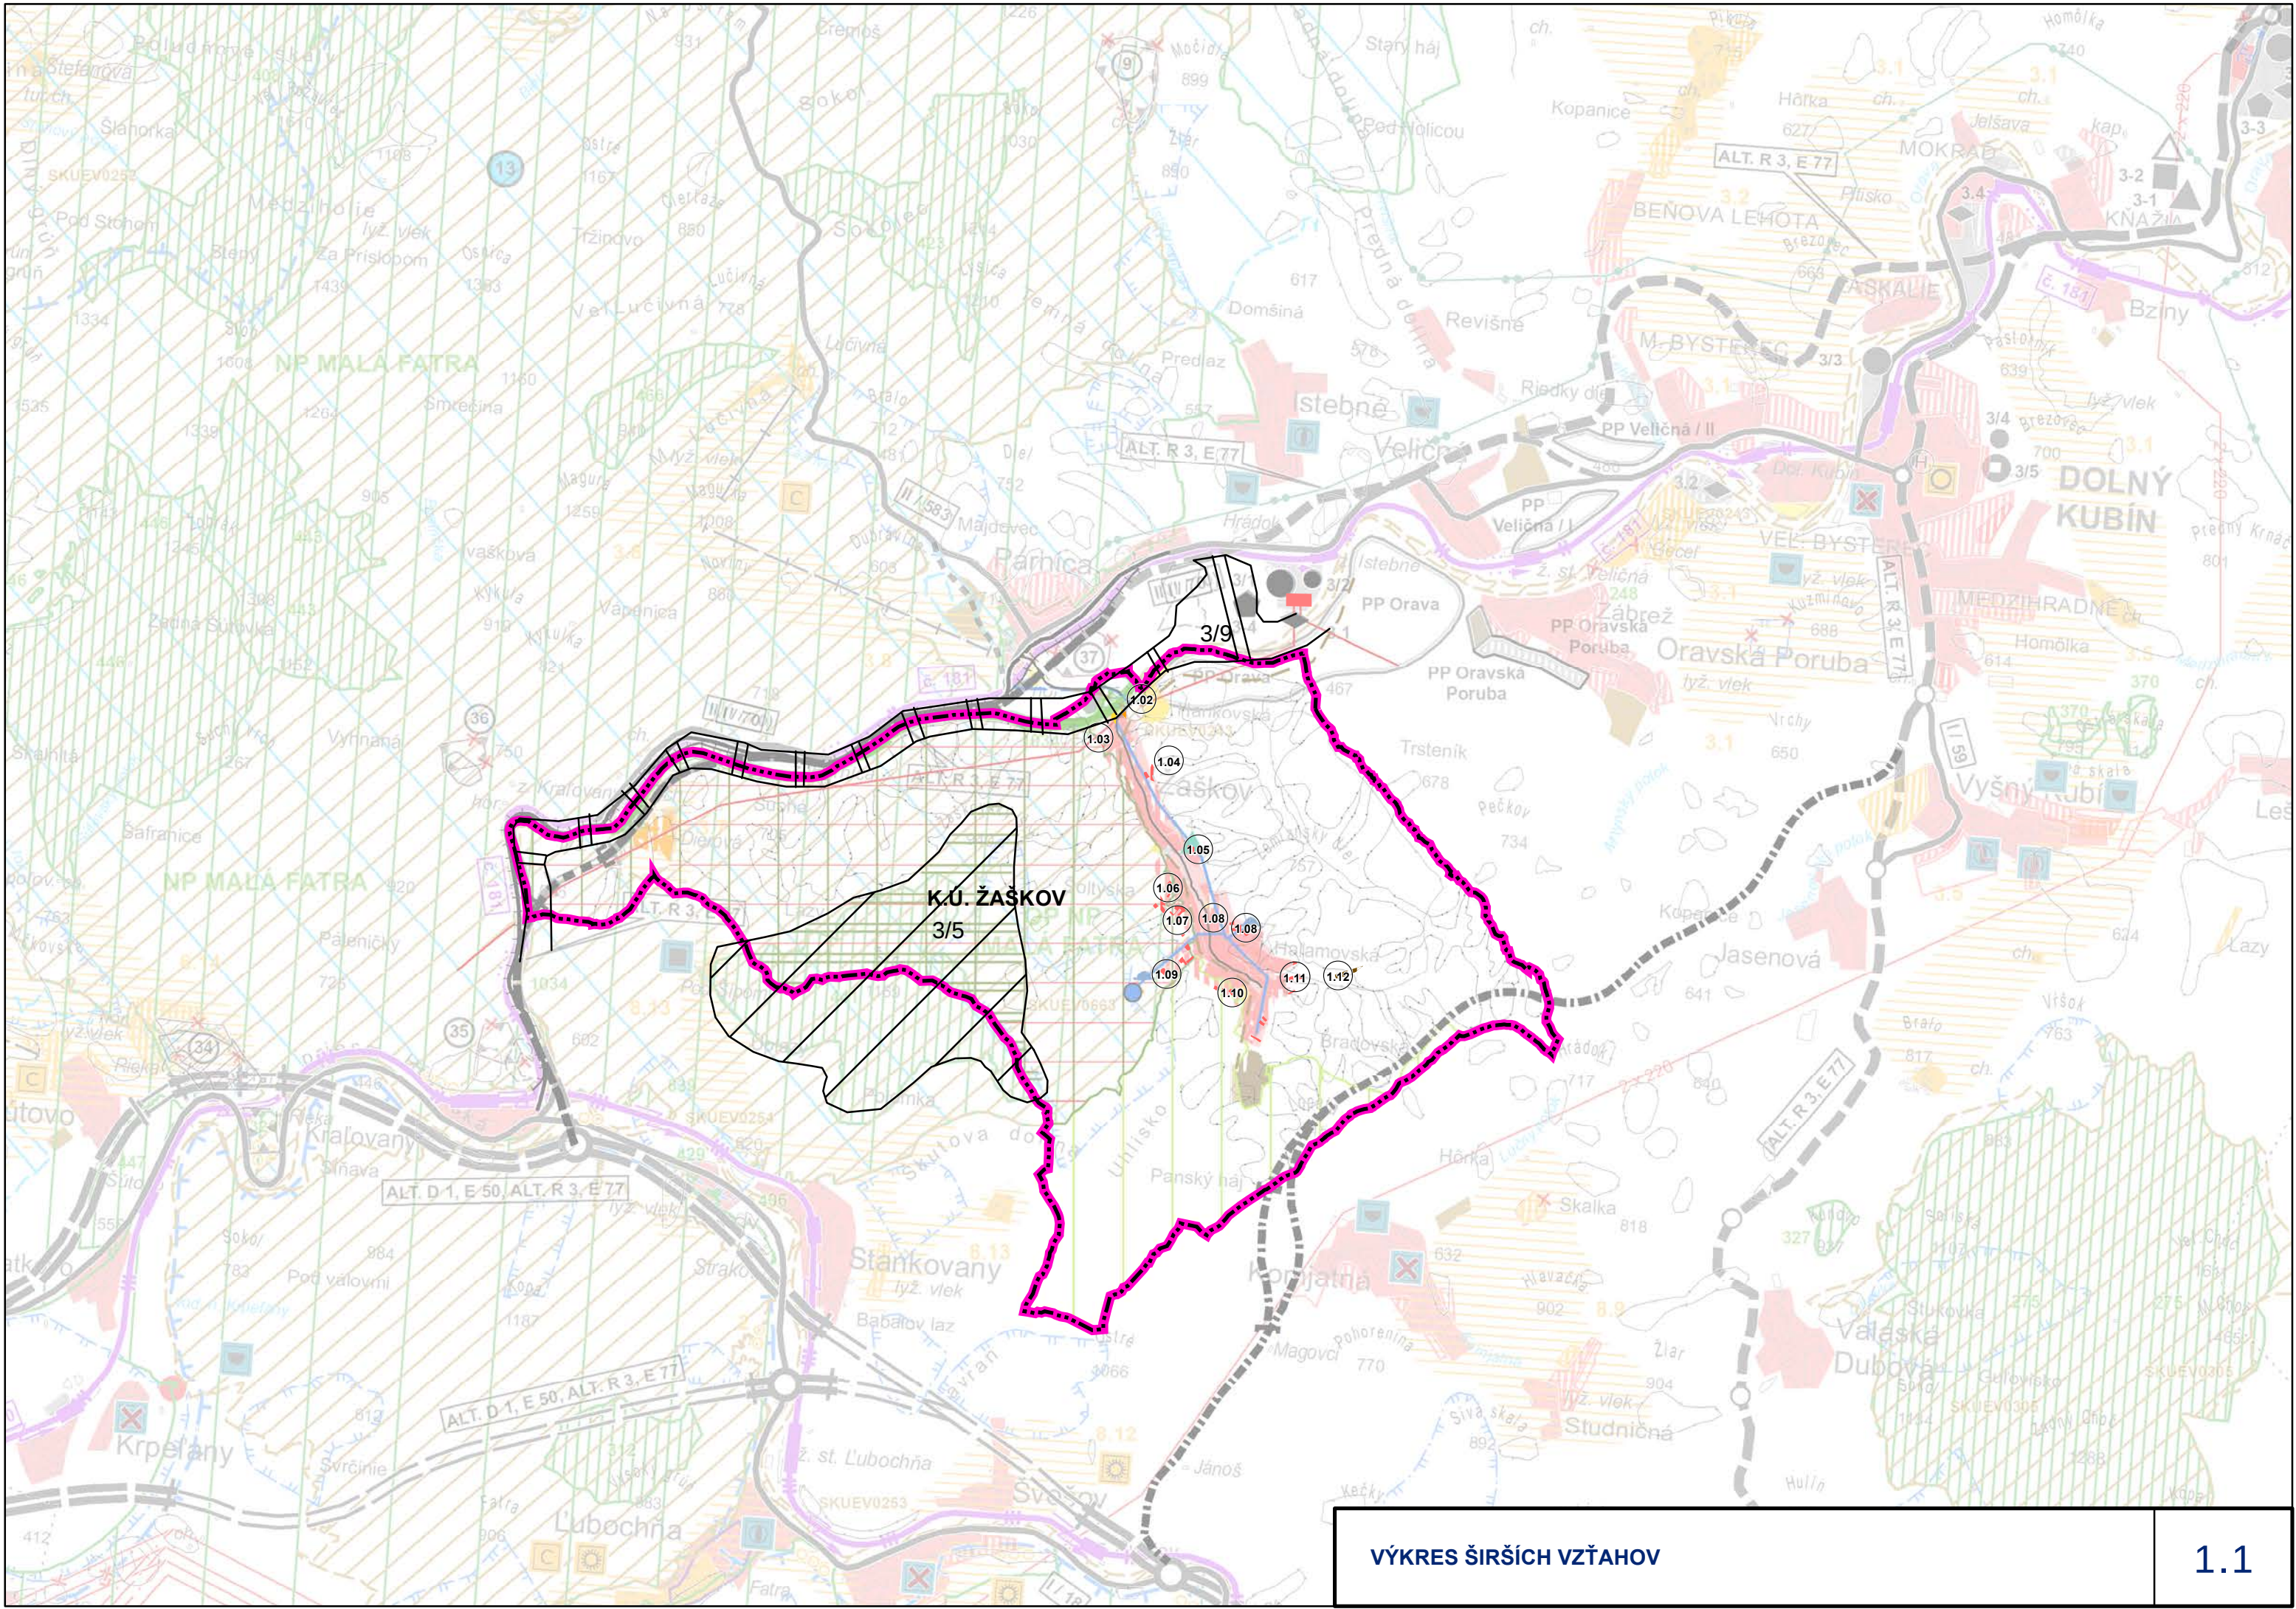
1.13 - doplnenie regulatívov v SP 02

Číslo ZaD

1.1







VÝKRES ŠIRŠÍCH VZŤAHOV