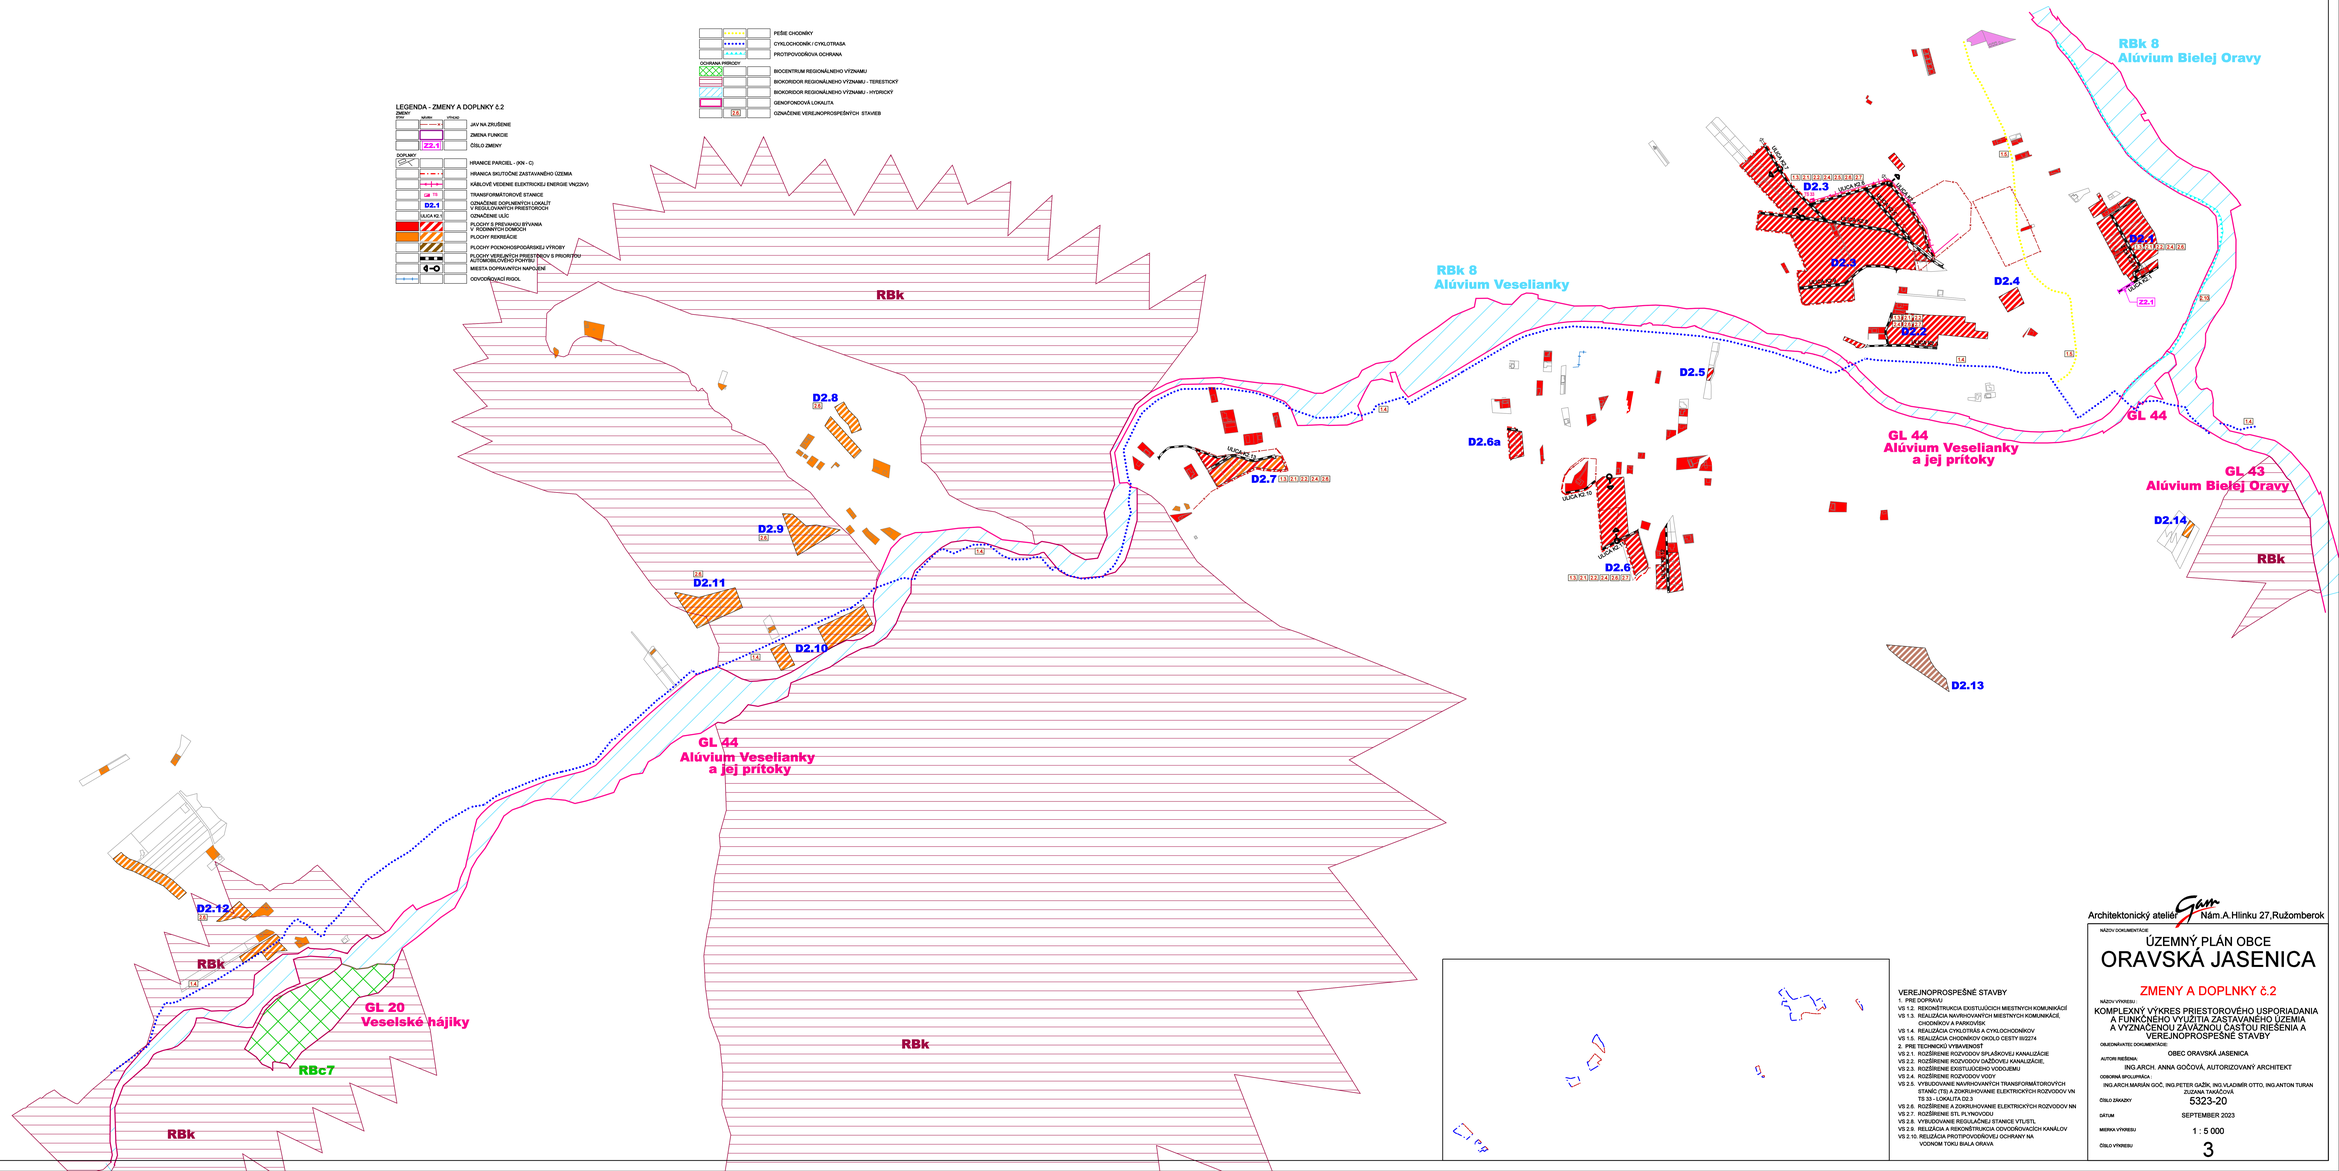

VEREJNOPROSPEŠNÉ STAVBY

1. PRE DOPRAVU
VS 1.2. REKONŠTRUKCIA EXISTUJÚCICH MIESTNYCH KOMUNIKÁCIÍ
VS 1.3. REALIZÁCIA NAVRHOVANÝCH MIESTNYCH KOMUNIKÁCIÍ, CHODNÍKOV A PARKOVÍSK
VS 1.4. REALIZÁCIA CYKLOTRÁS A CYKLOCHODNÍKOV
VS 1.5. REALIZÁCIA CHODNÍKOV OKOLO CESTY III/02274
2. PRE TECHNICKÚ VYBAVENOSŤ
VS 2.1. ROZŠÍRENIE ROZVODOV SPLAŠKOVEJ KANALIZÁCIE
VS 2.2. ROZŠÍRENIE ROZVODOV DAŽĎOVEJ KANALIZÁCIE,
VS 2.3. ROZŠÍRENIE EXISTUJÚCEHO VODOJEMU
VS 2.4. ROZŠÍRENIE ROZVODOV VODY
VS 2.5. VYBUDOVANIE NAVRHOVANÝCH TRANSFORMÁTOROVÝCH STANÍC (TS) A ZOKRUHOVANIE ELEKTRICKÝCH ROZVODOV VN TS 33 - LOKALITA D2.3
VS 2.6. ROZŠÍRENIE A ZOKRUHOVANIE ELEKTRICKÝCH ROZVODOV NN
VS 2.7. ROZŠÍRENIE STL PLYNOVODU
VS 2.8. VYBUDOVANIE REGULAČNEJ STANICE VTL/STL
VS 2.9. REALIZÁCIA A REKONŠTRUKCIA ODVODŇOVACÍCH KANÁLOV
VS 2.10. REALIZÁCIA PROTIPOVODŇOVEJ OCHRANY NA VODNOM TOKU BIALA ORAVA

Architektonický ateliér Gám Nám.A.Hlinku 27,Ružomberok

NÁZOV DOKUMENTÁCIE
ÚZEMNÝ PLÁN OBCE ORAVSKÁ JASENICA

ZMENY A DOPLNKY č.2

NÁZOV VÝKRESU:
KOMPLEXNÝ VÝKRES PRIESTOROVÉHO USPORIADANIA A FUNKČNÉHO VYUŽITIA ZASTAVANÉHO ÚZEMIA A VYZNAČENOU ZÁVÄZNOU ČASŤOU RIEŠENIA A VEREJNOPROSPEŠNÉ STAVBY

OBJEDNÁVATEĽ DOKUMENTÁCIE: OBEC ORAVSKÁ JASENICA

AUTORI RIEŠENIA: ING.ARCH. ANNA GOČOVÁ, AUTORIZOVANÝ ARCHITEKT

ODBORNÁ SPOLUPRÁCA: ING.ARCH.MARIÁN GOČ, ING.PETER DAŽBY, ING.VLADIMÍR OTTO, ING.ANTON TURAN ZUZANA TAKÁČOVÁ

ČÍSLO ZÁKAZKY: 5323-20

DÁTUM: SEPTEMBER 2023

MIERKA VÝKRESU: 1 : 5 000

ČÍSLO VÝKRESU: 3