Mapa č. 3: Koordinačný výkres stavby - zmena navrhovanej činnosti

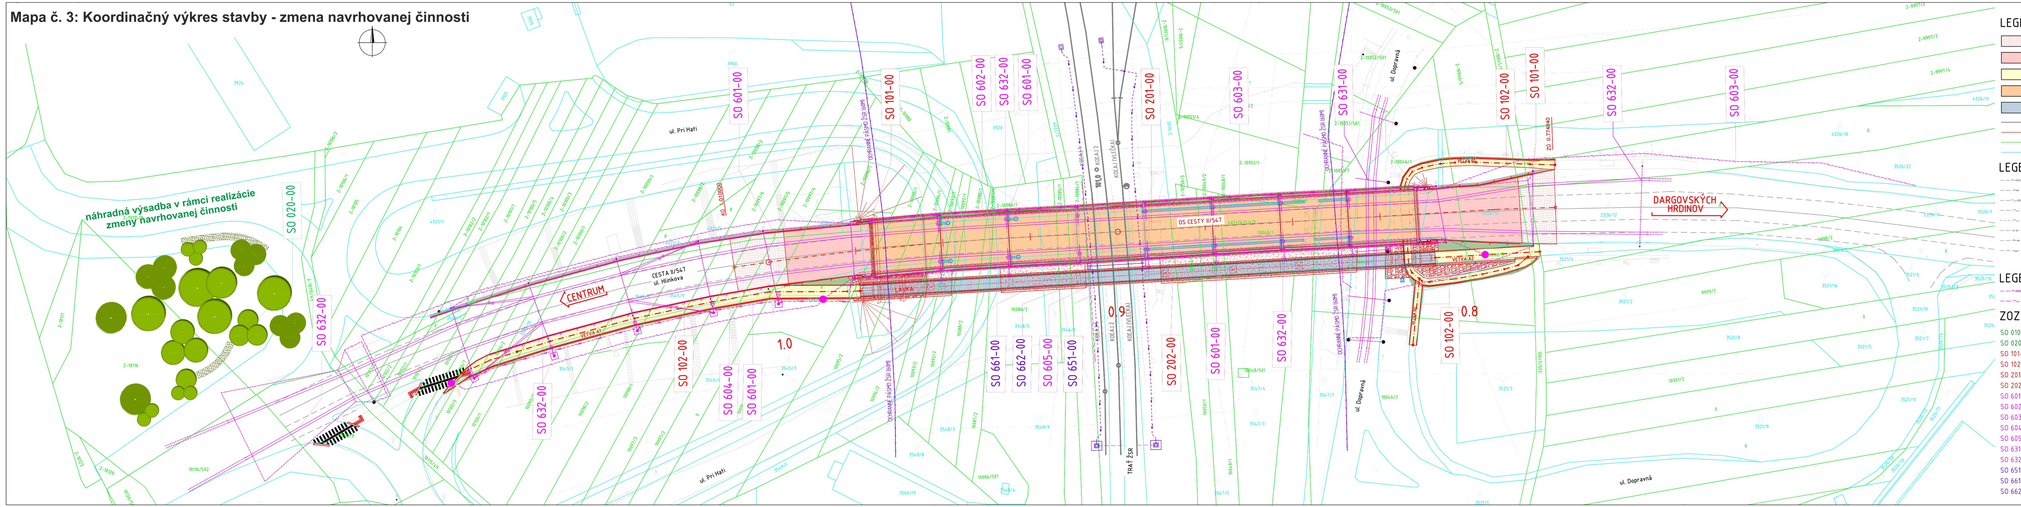

LEGENDA:

- VÝMENA KRYTU VOZOVKY
- VÝMENA KONŠTRUKCIE VOZOVKY
- PLOCHA CHODNÍKOV
- PLOCHA ASFALTOVEJ VOZOVKY NA MOSTE
- PLOCHA ASFALTOVEJ VOZOVKY NA LÁVKE
- ZAMERANIE 07/2020
- NOVÝ STAV
- KATASTER KN-E
- KATASTER KN-C

LEGENDA EXIST. INŽ. SIETÍ:

- DPMK VEDENIE PODZEMNÉ
- VEDENIE ŽSR PODZEMNÉ
- VEDENIE ŽSR PODZEMNÉ
- VEDENIE PODZEMNÉ
- VEDENIE ŽSR A SWAN NADZEMNÉ
- KANALIZÁCIA SPLAŠKOVÁ PODZEMNÁ
- VODOVOD – ZEM
- STL PLYN – ZEM

LEGENDA NOVÝCH INŽ. SIETÍ:

- VEDENIE VO
- VEDENIE PODZEMNÉ

ZOZNAM STAVEBNÝCH OBJEKTOV:

SO 010-00 PRÍPRAVA ÚZEMIA
SO 020-00 NÁHRADNÁ VÝSADBA
SO 101-00 ÚPRAVA CESTY II/547, HLINKOVA ULICA
SO 102-00 ÚPRAVA CHODNÍKOV
SO 201-00 MOST Č. M5850 NA CESTE II/547, HLINKOVA ULICA
SO 202-00 LÁVKA PRE PEŠÍCH VEDĽA MOSTA M5850
SO 601-00 PRELOŽKA VEREJNÉHO OSVETLENIA
SO 602-00 PRELOŽKA ZÁVESNÉHO OK SWAN KE
SO 603-00 PRELOŽKA ZÁVESNÉHO OK ANTIK
SO 604-00 PRELOŽKA KÁBLA SLOVAK TELEKOM
SO 605-00 PRELOŽKA ZÁVESNÉHO OK ŽSR
SO 631-00 DOČASNÉ PRERUŠENIE TV, UL. DOPRAVNÁ
SO 632-00 DOČASNÉ PRERUŠENIE TV, UL. HLINKOVA
SO 651-00 ÚPRAVA TRAKČNÉHO VEDENIA ŽSR
SO 661-00 UKOLAJNENIE MOSTA Č. M5850
SO 662-00 UKOLAJNENIE LÁVKY

Spracovateľ oznámenia o zmene navrhovanej činnosti:

EKOJET, s.r.o.,
primeranosťová a krajinná ekológia
Štúrovo tr. 64, 841 04 Bratislava, Slovenská republika
Tel.: +421 2 6282 0000
e-mail: info@ekojet.sk
www.ekojet.sk

K.Ú. Brody, Nové Tabanovce
Súradnicový systém S-JTSK, metrická JTSK
Výškový systém Bpv

D.3

VYPRACOVAL: ING. M. JUHÁS [redacted]		HL. INŽ. PROJEKTU: ING. D. VÖNGREJ [redacted]	ZODPOVEDNÝ: TUNROAD ENGINEERING Rudnianska cesta 1, 044 01 Košice Tel.:+421 55 789 300 Fax:+421 55 789 300 E-mail: info@tunroad.sk
ZOD. PROJEKTANT: ING. D. VÖNGREJ [redacted]		ČIN. KONTROLA: ING. D. VÖNGREJ [redacted]	
OBJEDNÁVATEĽ: Mesto Košice, Trieda SNP 48/A Košice, 040 11			
KRAJ: Košický samosprávny kraj	OKRES: KOŠICE		
STAVBA: MOST Č. M5850 NA CESTE II/547 A LÁVKA, HLINKOVA UL., KOŠICE		ČÍSLO ZÁKAZKY:	TP-2023/020/01
		STUPEŇ:	DSZ
		DÁTUM:	09/2023
ČASŤ STAVBY: VÝKRESY PRE POZEMNÉ KOMUNIKÁCIE		FORMÁT:	7xA4
		MIERKA:	1:500
PRÍLOHA: SITUÁCIA KRIŽOVATIEK A KOMPLIKOVANÝCH ÚSEKOV		ČÍSLO PRÍLOHY:	SPRÁVA: