SITUÁCIA KRIŽOVATIEK A KOMPLIKOVANÝCH ÚSEKOV

M 1 : 500

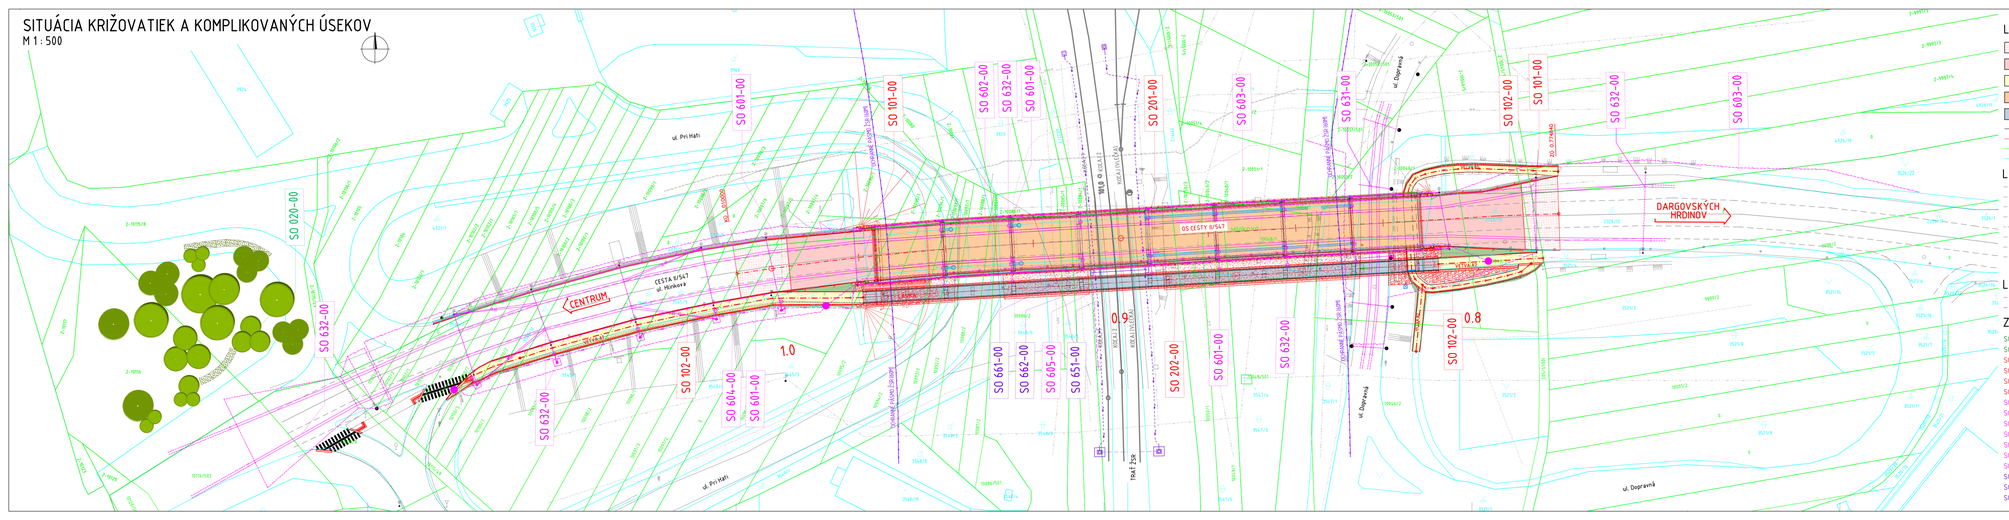

LEGENDA:

- VÝMENA KRYTU VOZOVKY
- VÝMENA KONŠTRUKCIE VOZOVKY
- PLOCHA CHODNÍKOV
- PLOCHA ASFALTOVEJ VOZOVKY NA MOSTE
- PLOCHA ASFALTOVEJ VOZOVKY NA LÁVKE
- ZAMERANIE 07/2020
- NOVÝ STAV
- KATASTER KN-E
- KATASTER KN-C

LEGENDA EXIST. INŽ. SIETÍ:

- DPMK VEDENIE PODZEMNÉ
- VEDENIE ŽSR PODZEMNÉ
- VEDENIE ŽSR PODZEMNÉ
- VEDENIE PODZEMNÉ
- VEDENIE ŽSR A SWAN NADZEMNÉ
- KANALIZÁCIA SPLAŠKOVÁ PODZEMNÁ
- VODOVOD - ZEM
- STL PLYN - ZEM

LEGENDA NOVÝCH INŽ. SIETÍ:

- VEDENIE VO
- VEDENIE PODZEMNÉ

ZOZNAM STAVEBNÝCH OBJEKTOV:

SO 010-00 PRÍPRAVA ÚZEMIA
SO 020-00 NÁHRADNÁ VÝSADBA
SO 101-00 ÚPRAVA CESTY III/547, HLINKOVA ULICA
SO 102-00 ÚPRAVA CHODNÍKOV
SO 201-00 MOST Č. MS850 NA CESTE II/547, HLINKOVA ULICA
SO 202-00 LÁVKA PRE PEŠÍCH VEDCA MOSTA MS850
SO 601-00 PRELOŽKA VEREJNÉHO OSVETLENIA
SO 602-00 PRELOŽKA ZÁVESNÉHO OK SWAN KE
SO 603-00 PRELOŽKA ZÁVESNÉHO OK ANTIK
SO 604-00 PRELOŽKA KÁBLA SLOVAK TELEKOM
SO 605-00 PRELOŽKA ZÁVESNÉHO OK ŽSR
SO 631-00 DOČASNÉ PRERUŠENIE TV, UL. DOPRAVNÁ
SO 632-00 DOČASNÉ PRERUŠENIE TV, UL. HLINKOVA
SO 651-00 ÚPRAVA TRAKČNÉHO VEDENIA ŽSR
SO 661-00 UKOLAJNENIE MOSTA Č. MS850
SO 662-00 UKOLAJNENIE LÁVKY

K-S Brody, Nové Takanova
Súradnicový systém S-JTSK, realizácia JTSK
Výškový systém Bpv

D.3

VYPRACOVAL: ING. M. JUHÁS [redacted]		ZN. INŽ. PROJEKTU: ING. D. VONGREJ [redacted]	ZHOTOVITEL: TUNROAD ENGINEERING Rožňovská 14, 821 03 Bratislava Telefon: +421 2 59 208 201 Fax: +421 2 59 208 202 E-mail: info@tunroad.sk
ZSD PROJEKTANT: ING. D. VONGREJ [redacted]		TOM KONTROLA: ING. D. VONGREJ [redacted]	
OBJEDNÁVATEL: Mesto Košice, Trieda SNP 48/A Košice, 040 11			
KRAJ: Košický samosprávny kraj	OKRES: KOŠICE		
STAVBA: MOST Č. MS850 NA CESTE II/547 A LÁVKA, HLINKOVA UL., KOŠICE			ČÍSLO ZÁKAZKY: TP-2023/020/01
			STUPEŇ: DSZ
			DÁTUM: 09/2023
ČASŤ STAVBY: VÝKRESY PRE POZEMNÉ KOMUNIKÁCIE			FORMÁT: 7xA4
			MIERKA: 1: 500
PRÍLOHA: SITUÁCIA KRIŽOVATIEK A KOMPLIKOVANÝCH ÚSEKOV			ČÍSLO PRÍLOHY: SÚPRAVA: