


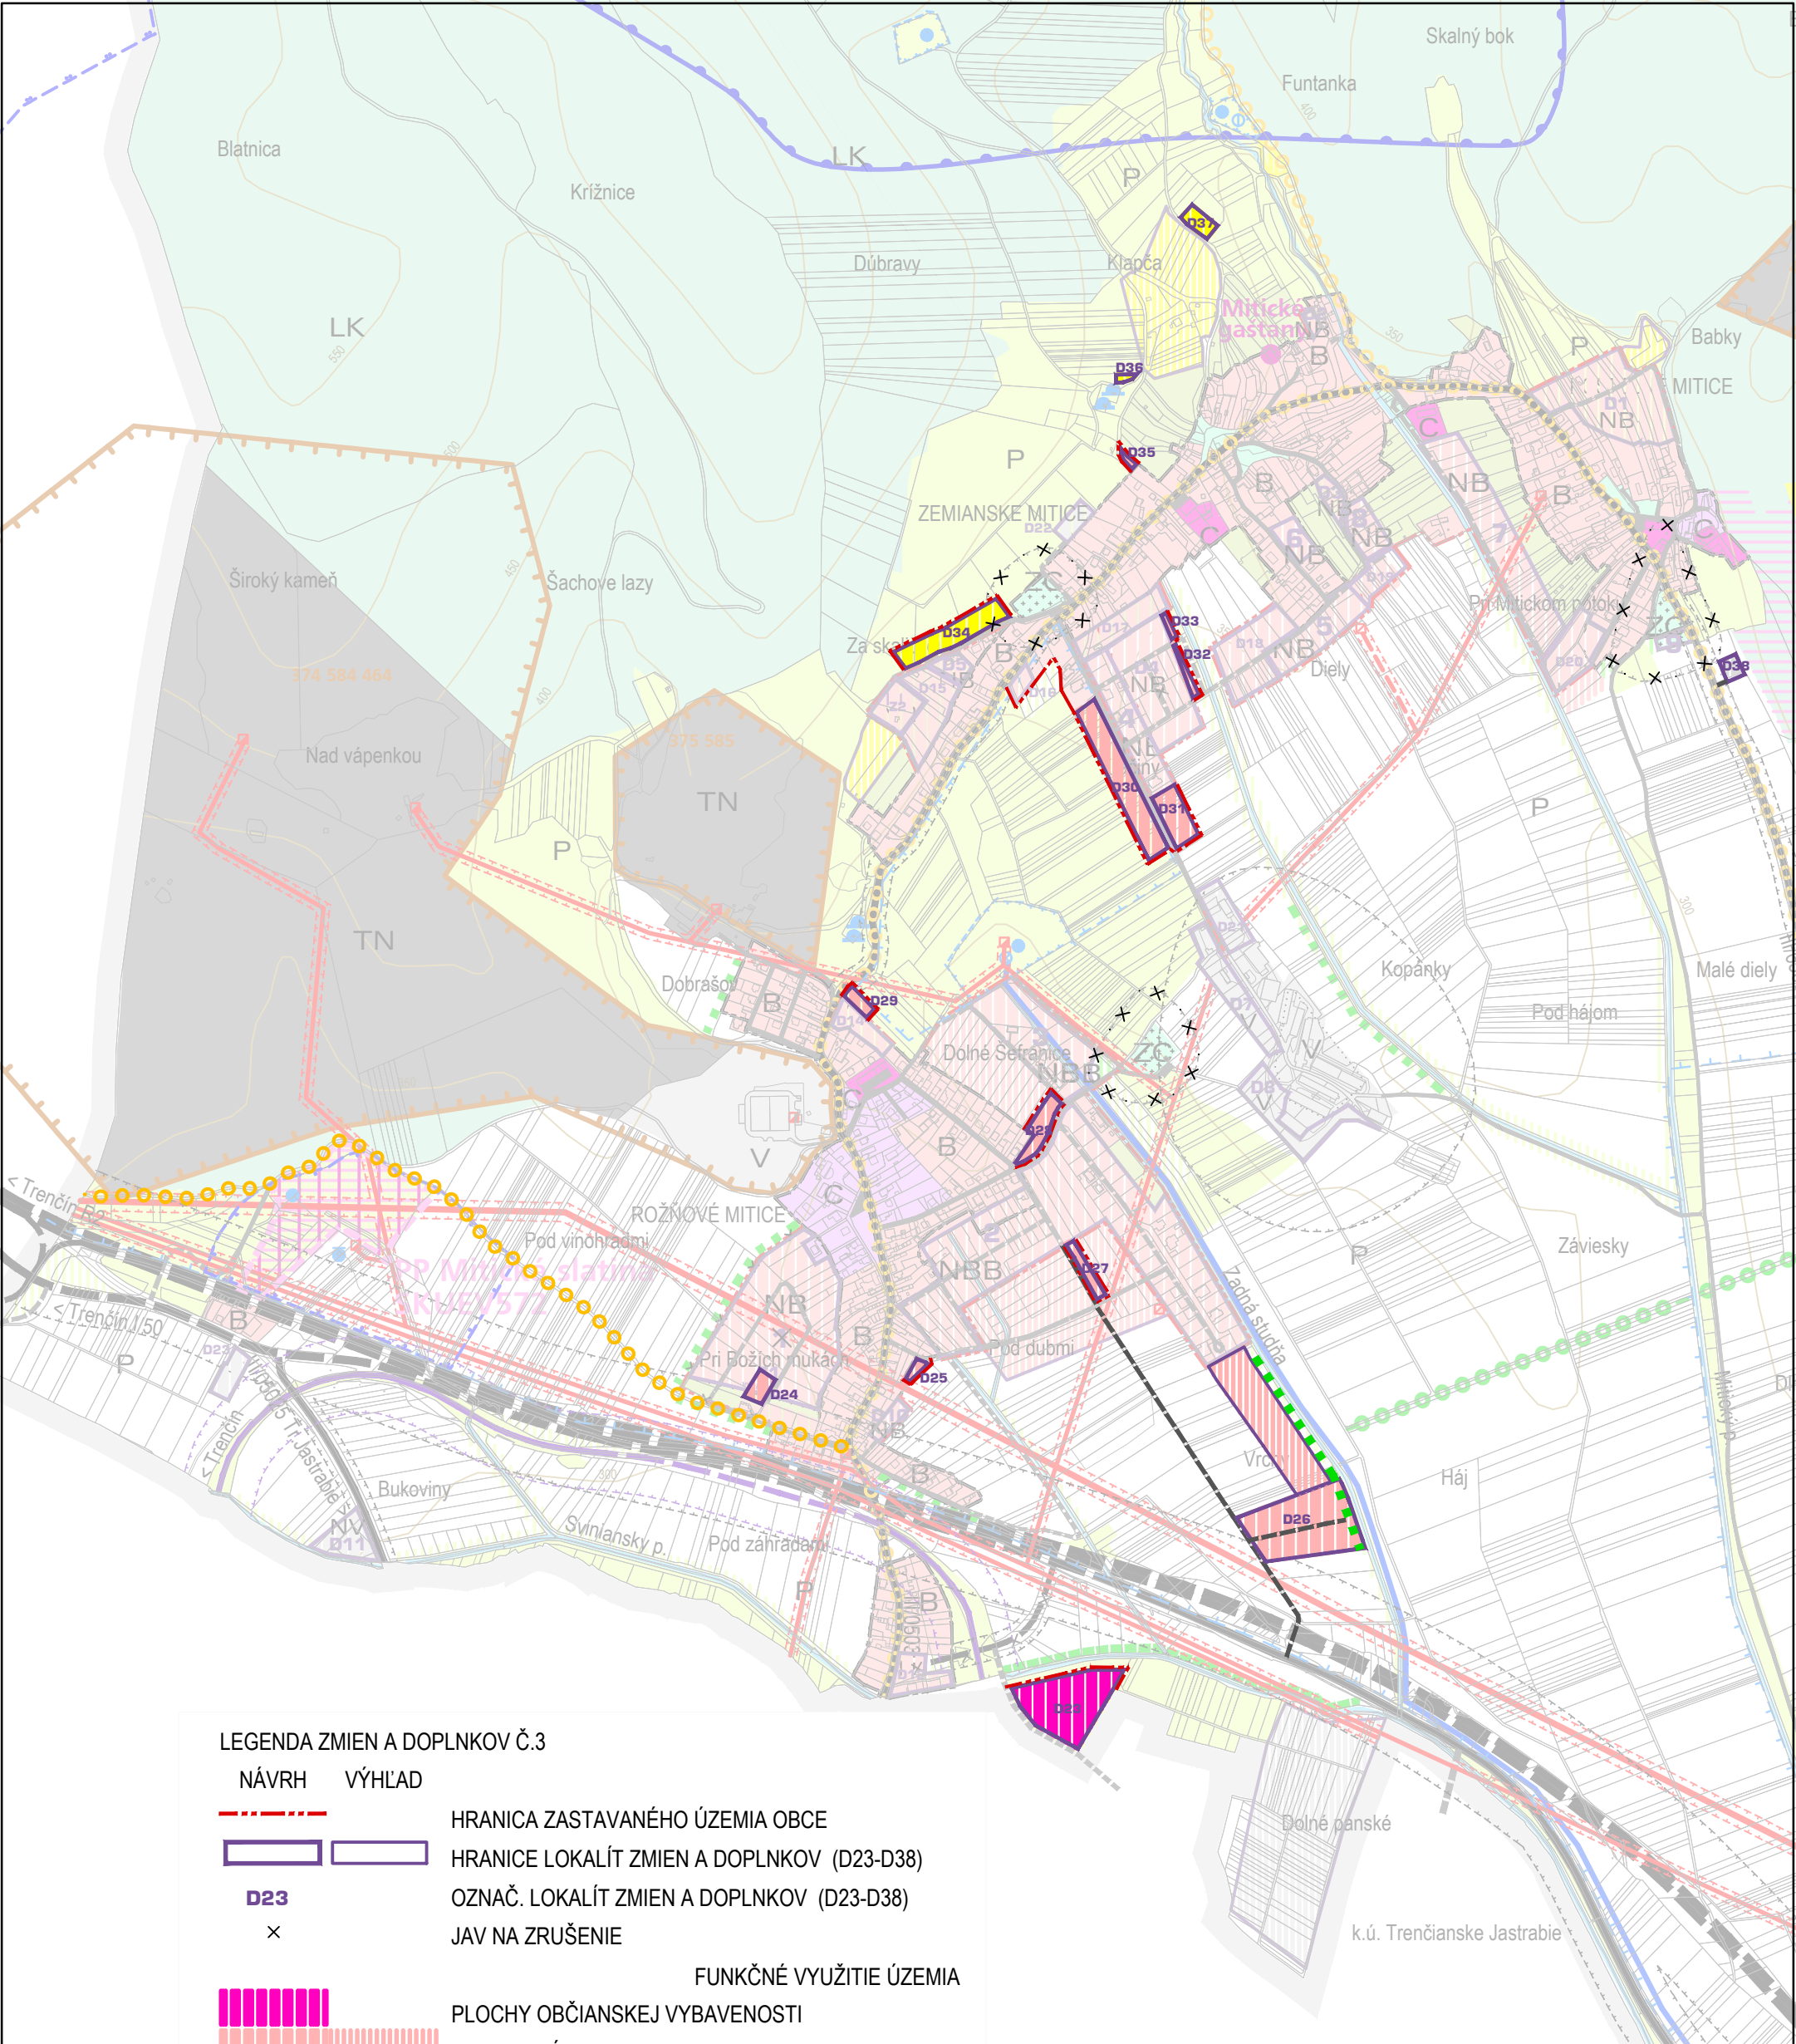

LEGENDA ZMIEN A DOPLNKOV Č.3

NÁVRH VÝHLAD

- — — — — HRANICA ZASTAVANÉHO ÚZEMIA OBCE
— — — — — HRANICE LOKALÍT ZMIEN A DOPLNKOV (D23-D38)
D23 OZNAČ. LOKALÍT ZMIEN A DOPLNKOV (D23-D38)
× JAV NA ZRUŠENIE

FUNKČNÉ VYUŽITIE ÚZEMIA

- — — — — PLOCHY OBČIANSKEJ VYBAVENOSTI
— — — — — PLOCHY BÝVANIA
— — — — — PLOCHY ŠPORTU A REKREÁCIE
— — — — — ÚZEMIE VÝROBY, SKLADOVANIA A DISTRIBÚCIE
— — — — — LÍNIOVÁ A IZOLAČNÁ ZELEŇ
— — — — — MIESTNE A ÚČELOVÉ KOMUNIKÁCIE
— — — — — MIESTNE KOMUNIKÁCIE
— — — — — CYKLISTICKÉ TRASY

REGULAČNÉ BLOKY

- — — — — — NO ÚZEMIE OBČIANSKEHO VYBAVENIA
► — — — — — NB OBYTNÉ ÚZEMIE SO ZÁSTAVBOU ROD. DOMOV
► — — — — — NR ÚZEMIE INDIVIDUÁLNEJ CHATOVEJ REKREÁCIE
► — — — — — NV ÚZEMIE VÝROBY


ÚZEMNÝ PLÁN OBCE TRENČIANSKE MITICE ZMENY A DOPLNKY Č. 3



VÝKRES Č. 2


M 1 : 10000

KOMPLEXNÝ VÝKRES PRIESTOROVÉHO USPORIADANIA
A FUNKČNÉHO VYUŽÍVANIA ÚZEMIA
► ZÁVÄZNÁ ČASŤ RIEŠENIA A VEREJNOPROSPEŠNÉ STAVBY

OBSTARÁVATEĽ: OBEC TRENČIANSKE MITICE
OBSTARÁVATEĽ - OSO: Ing.arch. KAROL ĎURENEC
SPRACOVATEĽ: doc. Ing.arch. JAROSLAV COPLÁK, PhD.

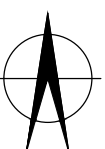

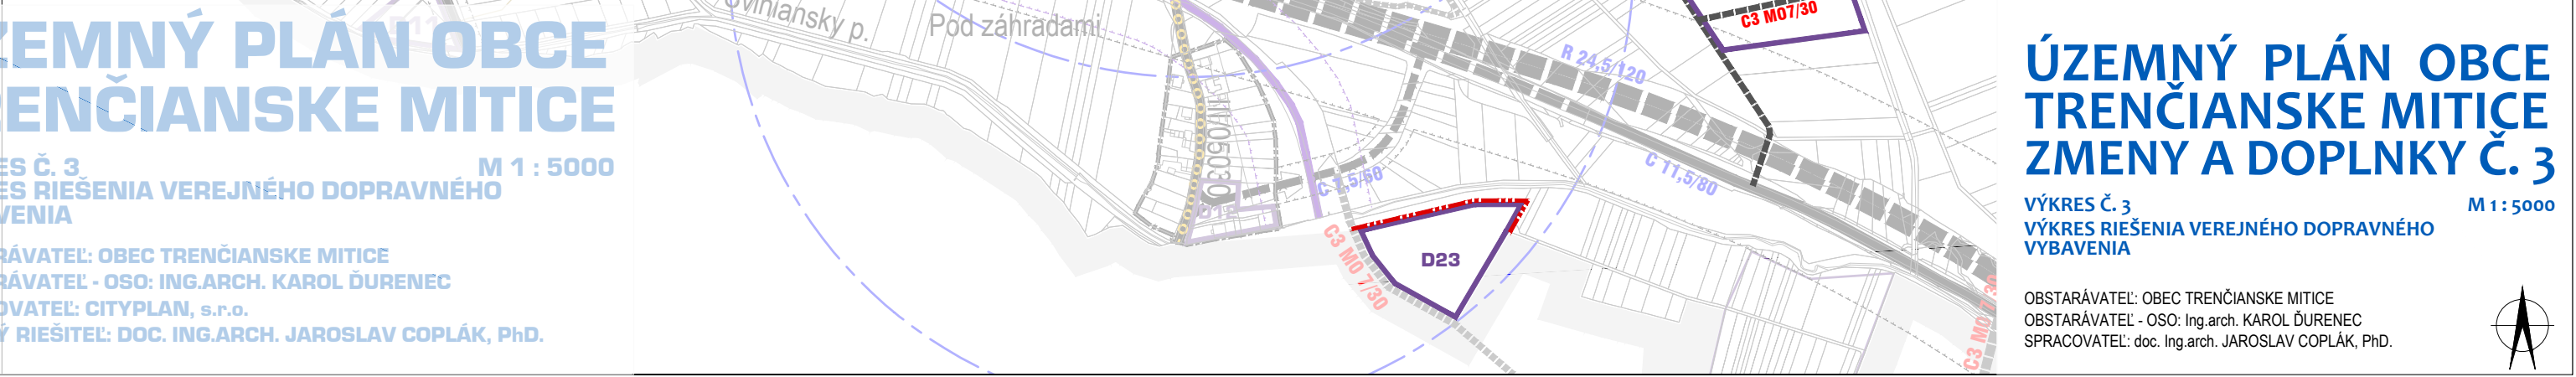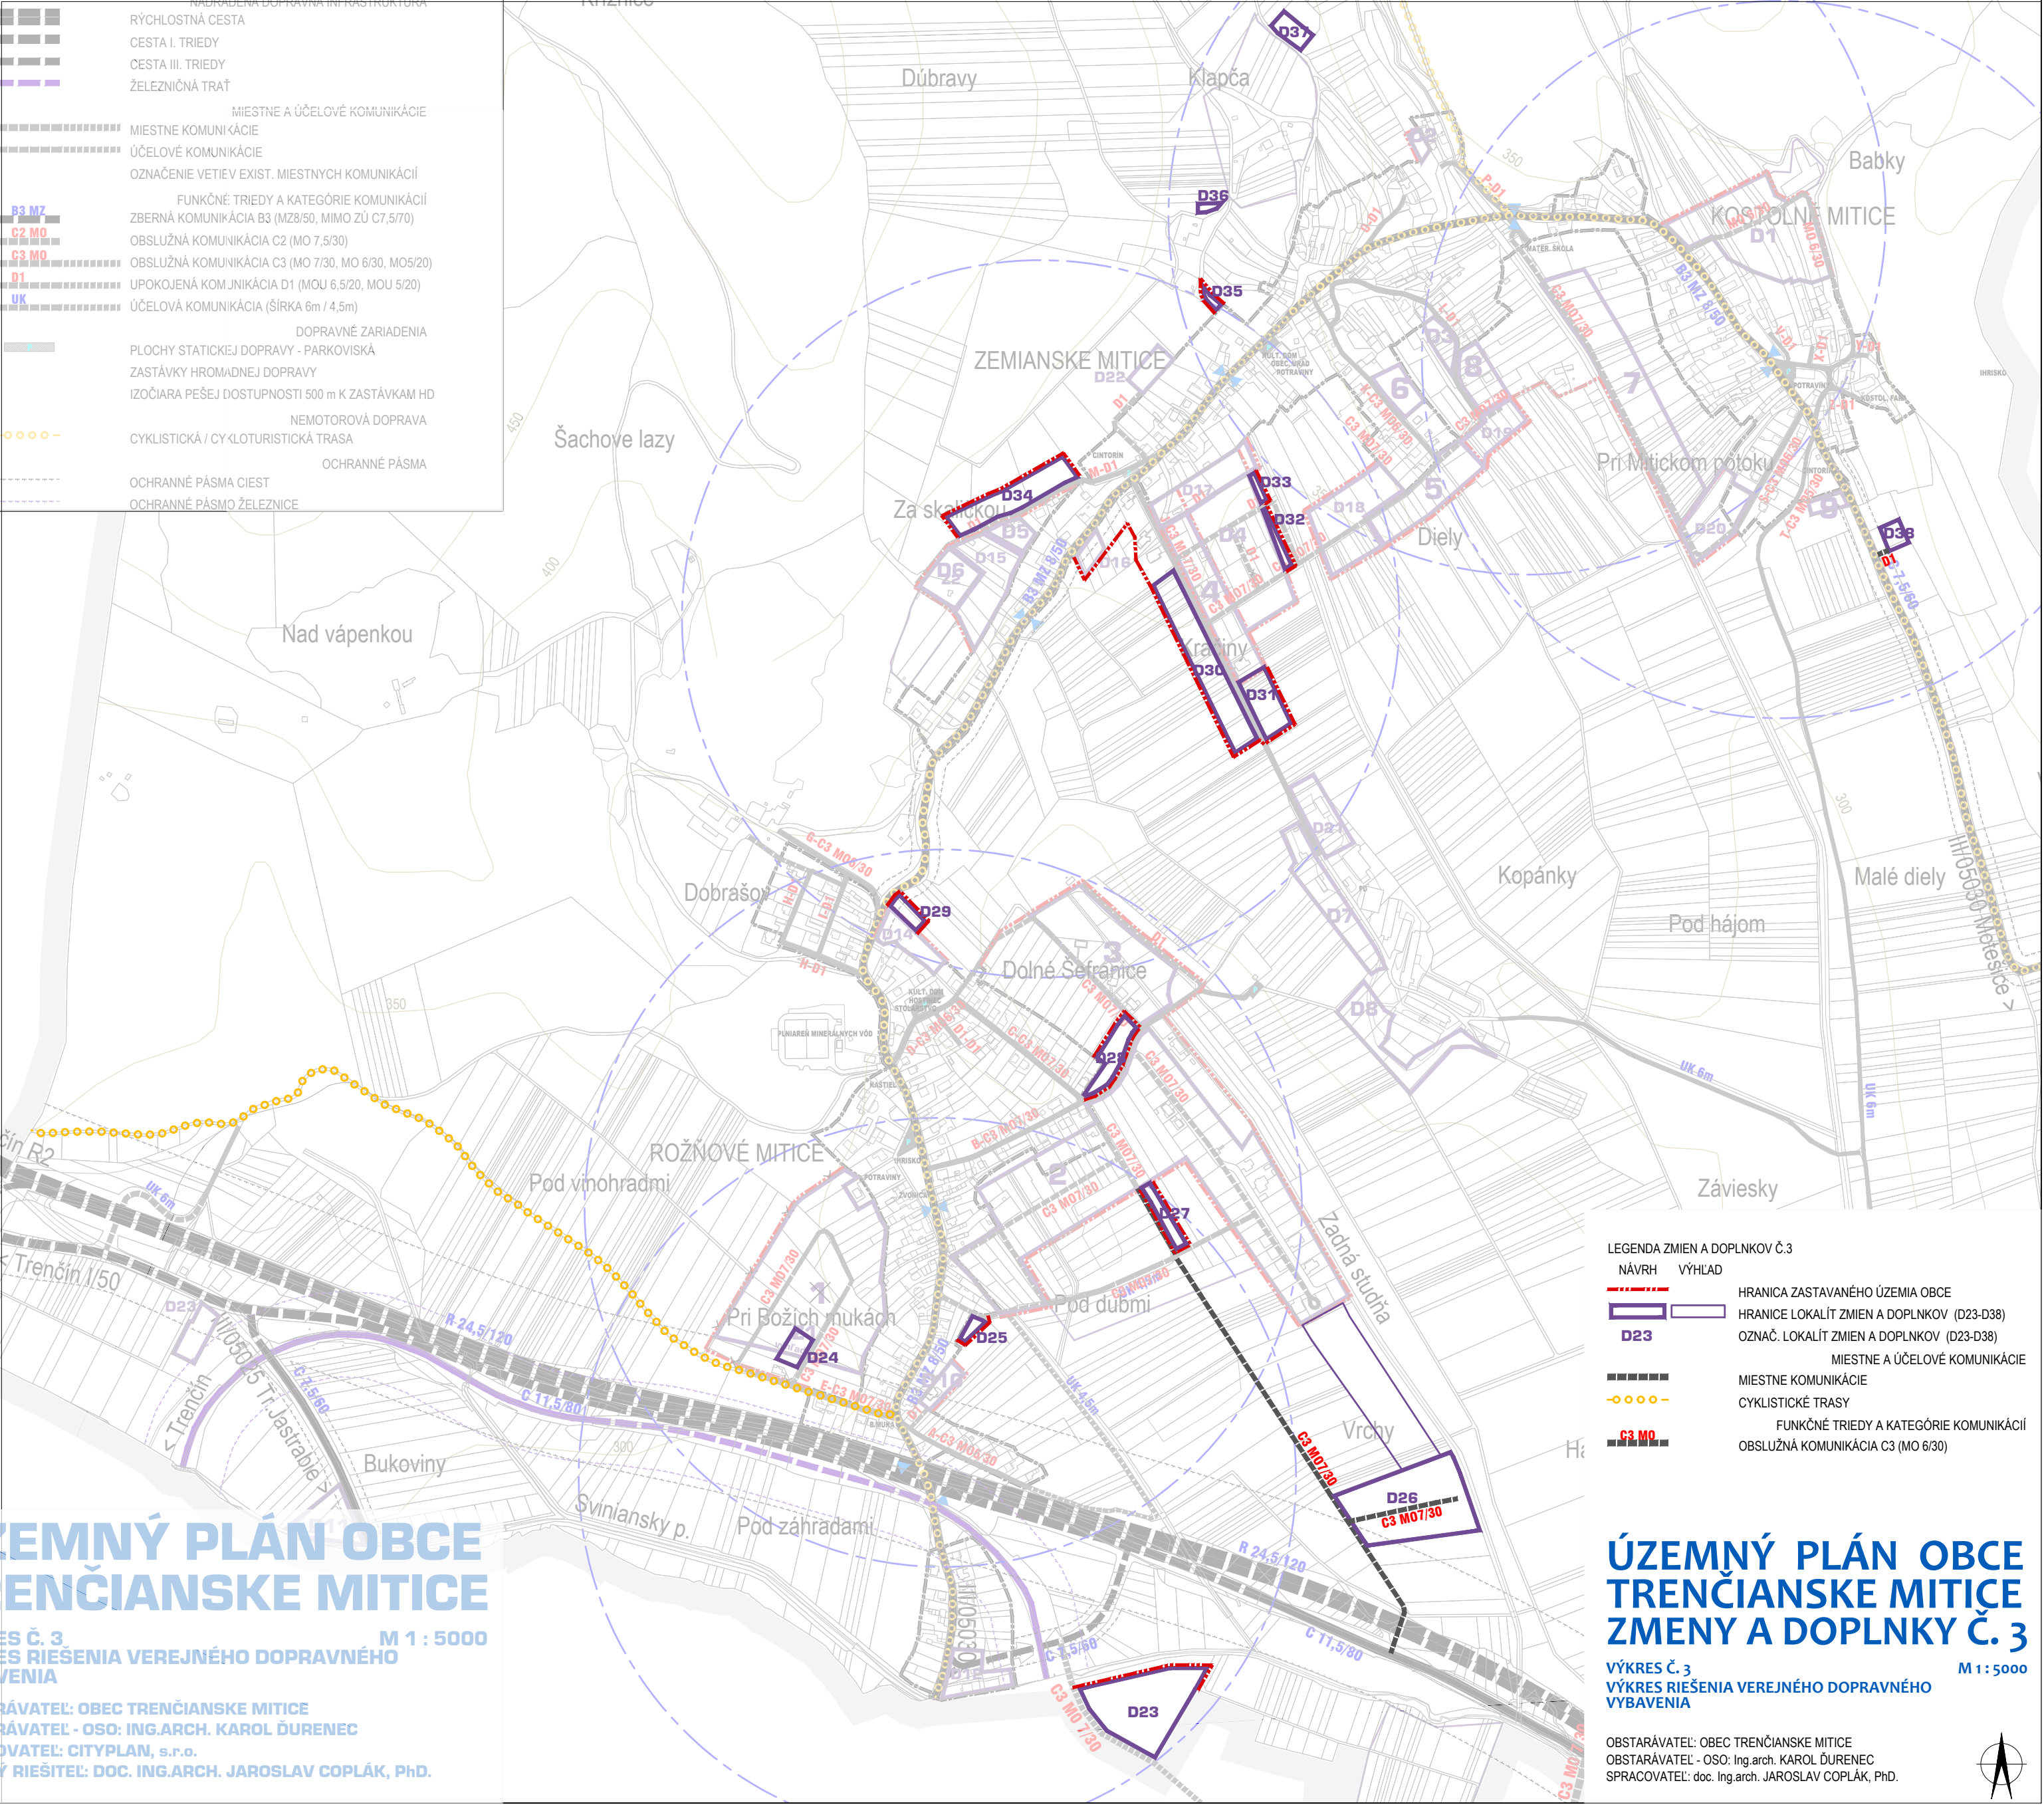

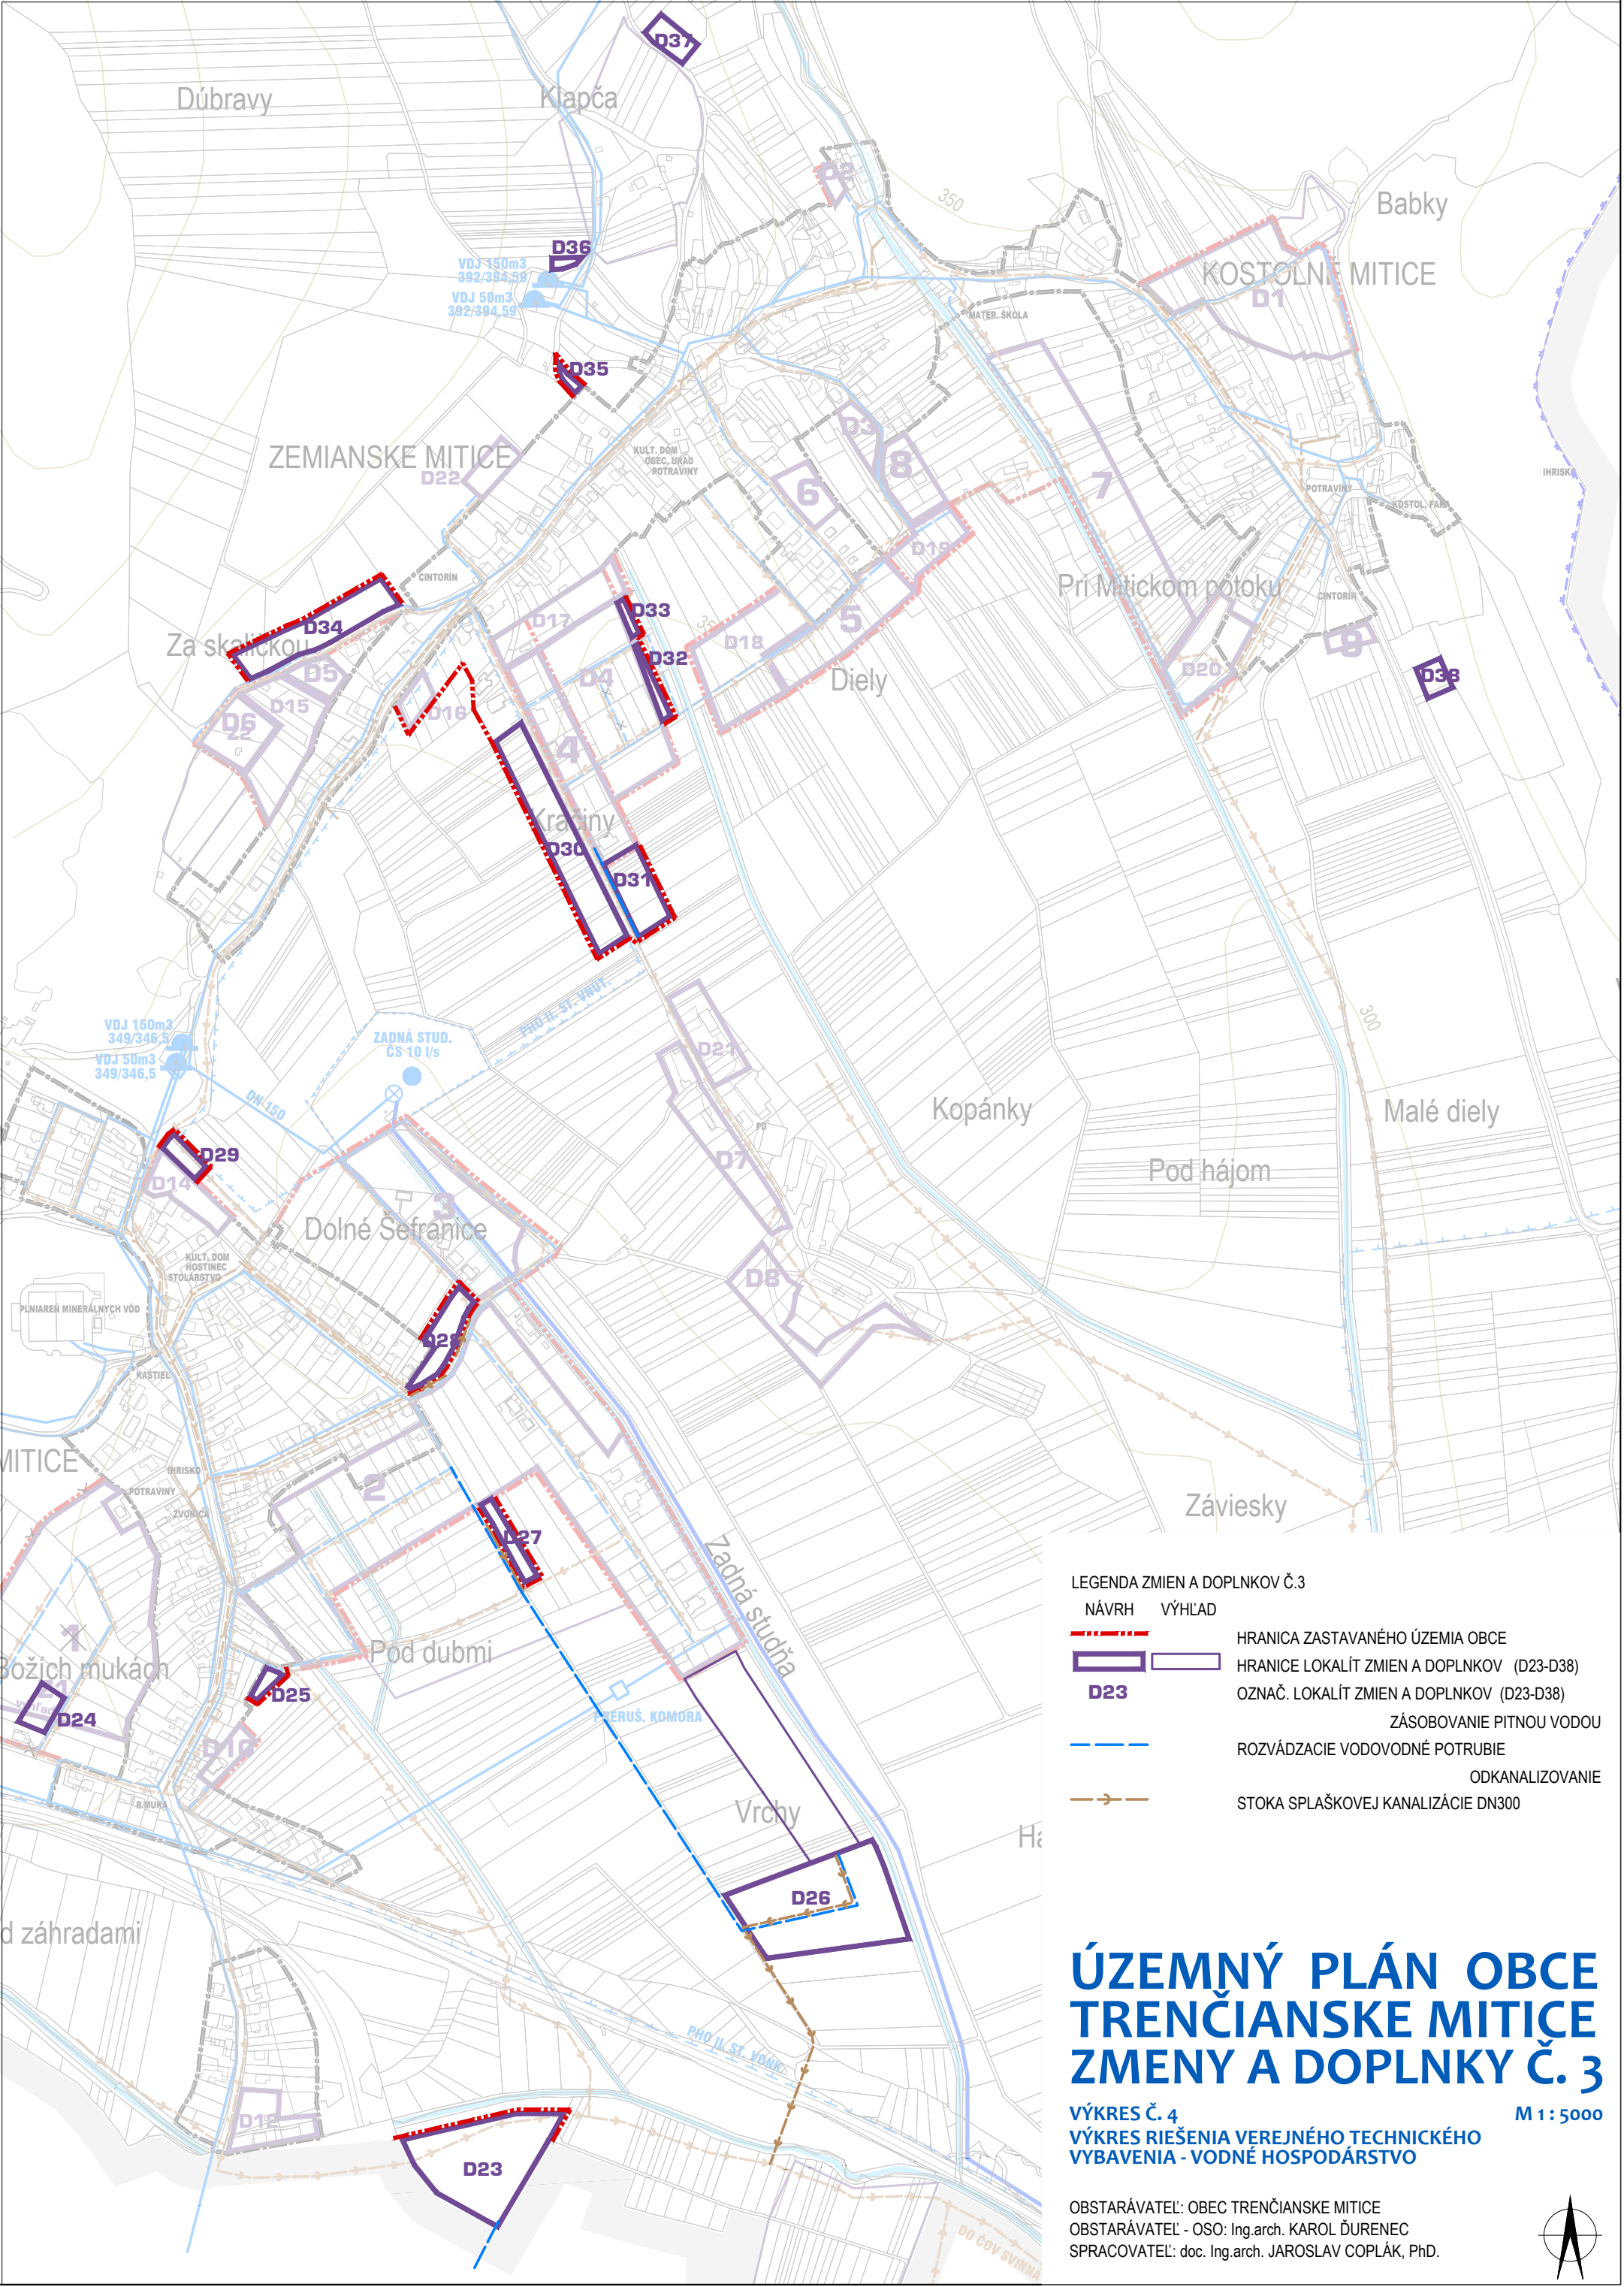

LEGENDA ZMIEN A DOPLNKOV Č.3

- | NÁVRH | VÝHLAD | |
|-------|--------|--|
| | | HRANICA ZASTAVANÉHO ÚZEMIA OBCE |
| | | HRANICE LOKALÍT ZMIEN A DOPLNKOV (D23-D38) |
| | | OZNAČ. LOKALÍT ZMIEN A DOPLNKOV (D23-D38) |
| | | ZÁSOBOVANIE PITNOU VODOU |
| | | ROZVÁDZACIE VODOVODNÉ POTRUBIE |
| | | ODKANALIZOVANIE |
| | | STOKA SPLAŠKOVEJ KANALIZÁCIE DN300 |


ÚZEMNÝ PLÁN OBCE TRENČIANSKE MITICE ZMENY A DOPLNKY Č. 3

VÝKRES Č. 4
VÝKRES RIEŠENIA VEREJNÉHO TECHNICKÉHO
VYBAVENIA - VODNÉ HOSPODÁRSTVO

M 1 : 5000

OBSTARÁVATEL: OBEC TRENČIANSKE MITICE
OBSTARÁVATEĽ - OSO: Ing.arch. KAROL ĎURENEC
SPRACOVATEĽ: doc. Ing.arch. JAROSLAV COPLÁK, PhD.



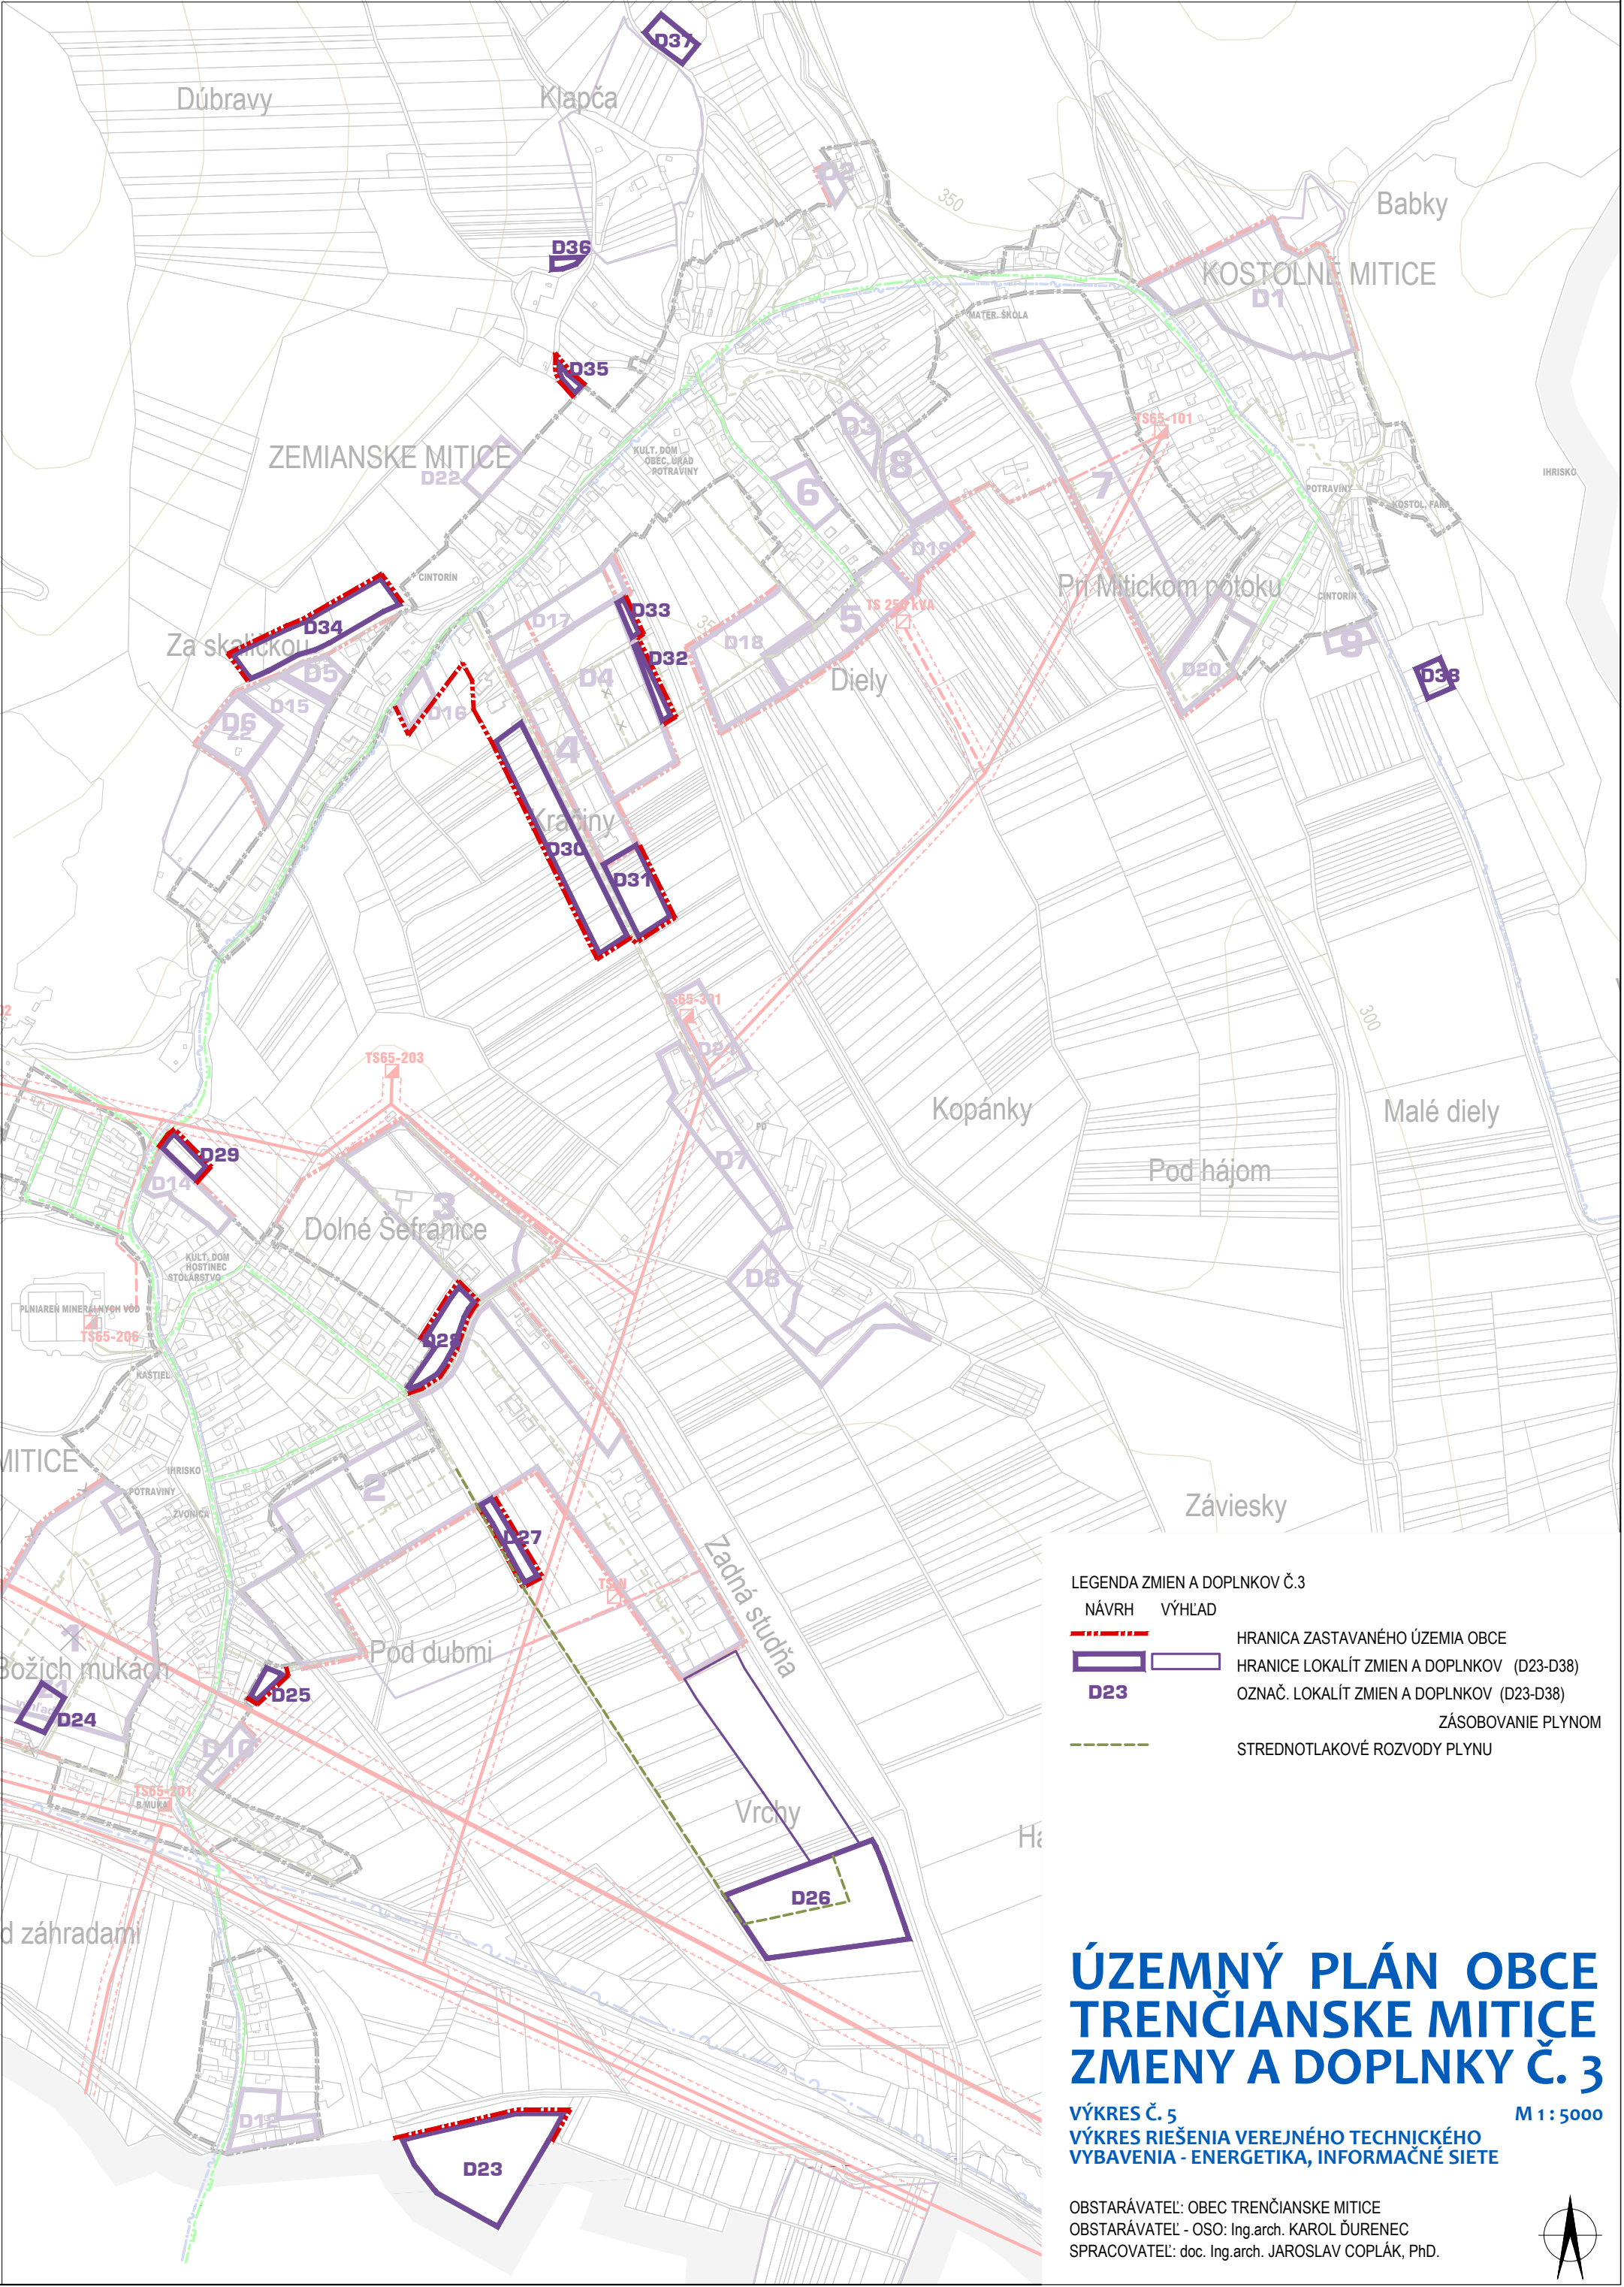

LEGENDA ZMIEN A DOPLNKOV Č.3

NÁVRH	VÝHLAD	
		HRANICA ZASTAVANÉHO ÚZEMIA OBCE
		HRANICE LOKALÍT ZMIEN A DOPLNKOV (D23-D38)
		OZNAČ. LOKALÍT ZMIEN A DOPLNKOV (D23-D38)
		ZÁSICOVANIE PLYNOM
		STREDNOTLAKOVÉ ROZVODY PLYNOM


ÚZEMNÝ PLÁN OBCE TRENČIANSKE MITICE ZMENY A DOPLNKY Č. 3

VÝKRES Č. 5
VÝKRES RIEŠENIA VEREJNÉHO TECHNICKÉHO
VYBAVENIA - ENERGETIKA, INFORMAČNÉ SIETE

M 1 : 5000

OBSTARÁVATEL: OBEC TRENČIANSKE MITICE
OBSTARÁVATEĽ - OSO: Ing.arch. KAROL ĎURENEC
SPRACOVATEĽ: doc. Ing.arch. JAROSLAV COPLÁK, PhD.



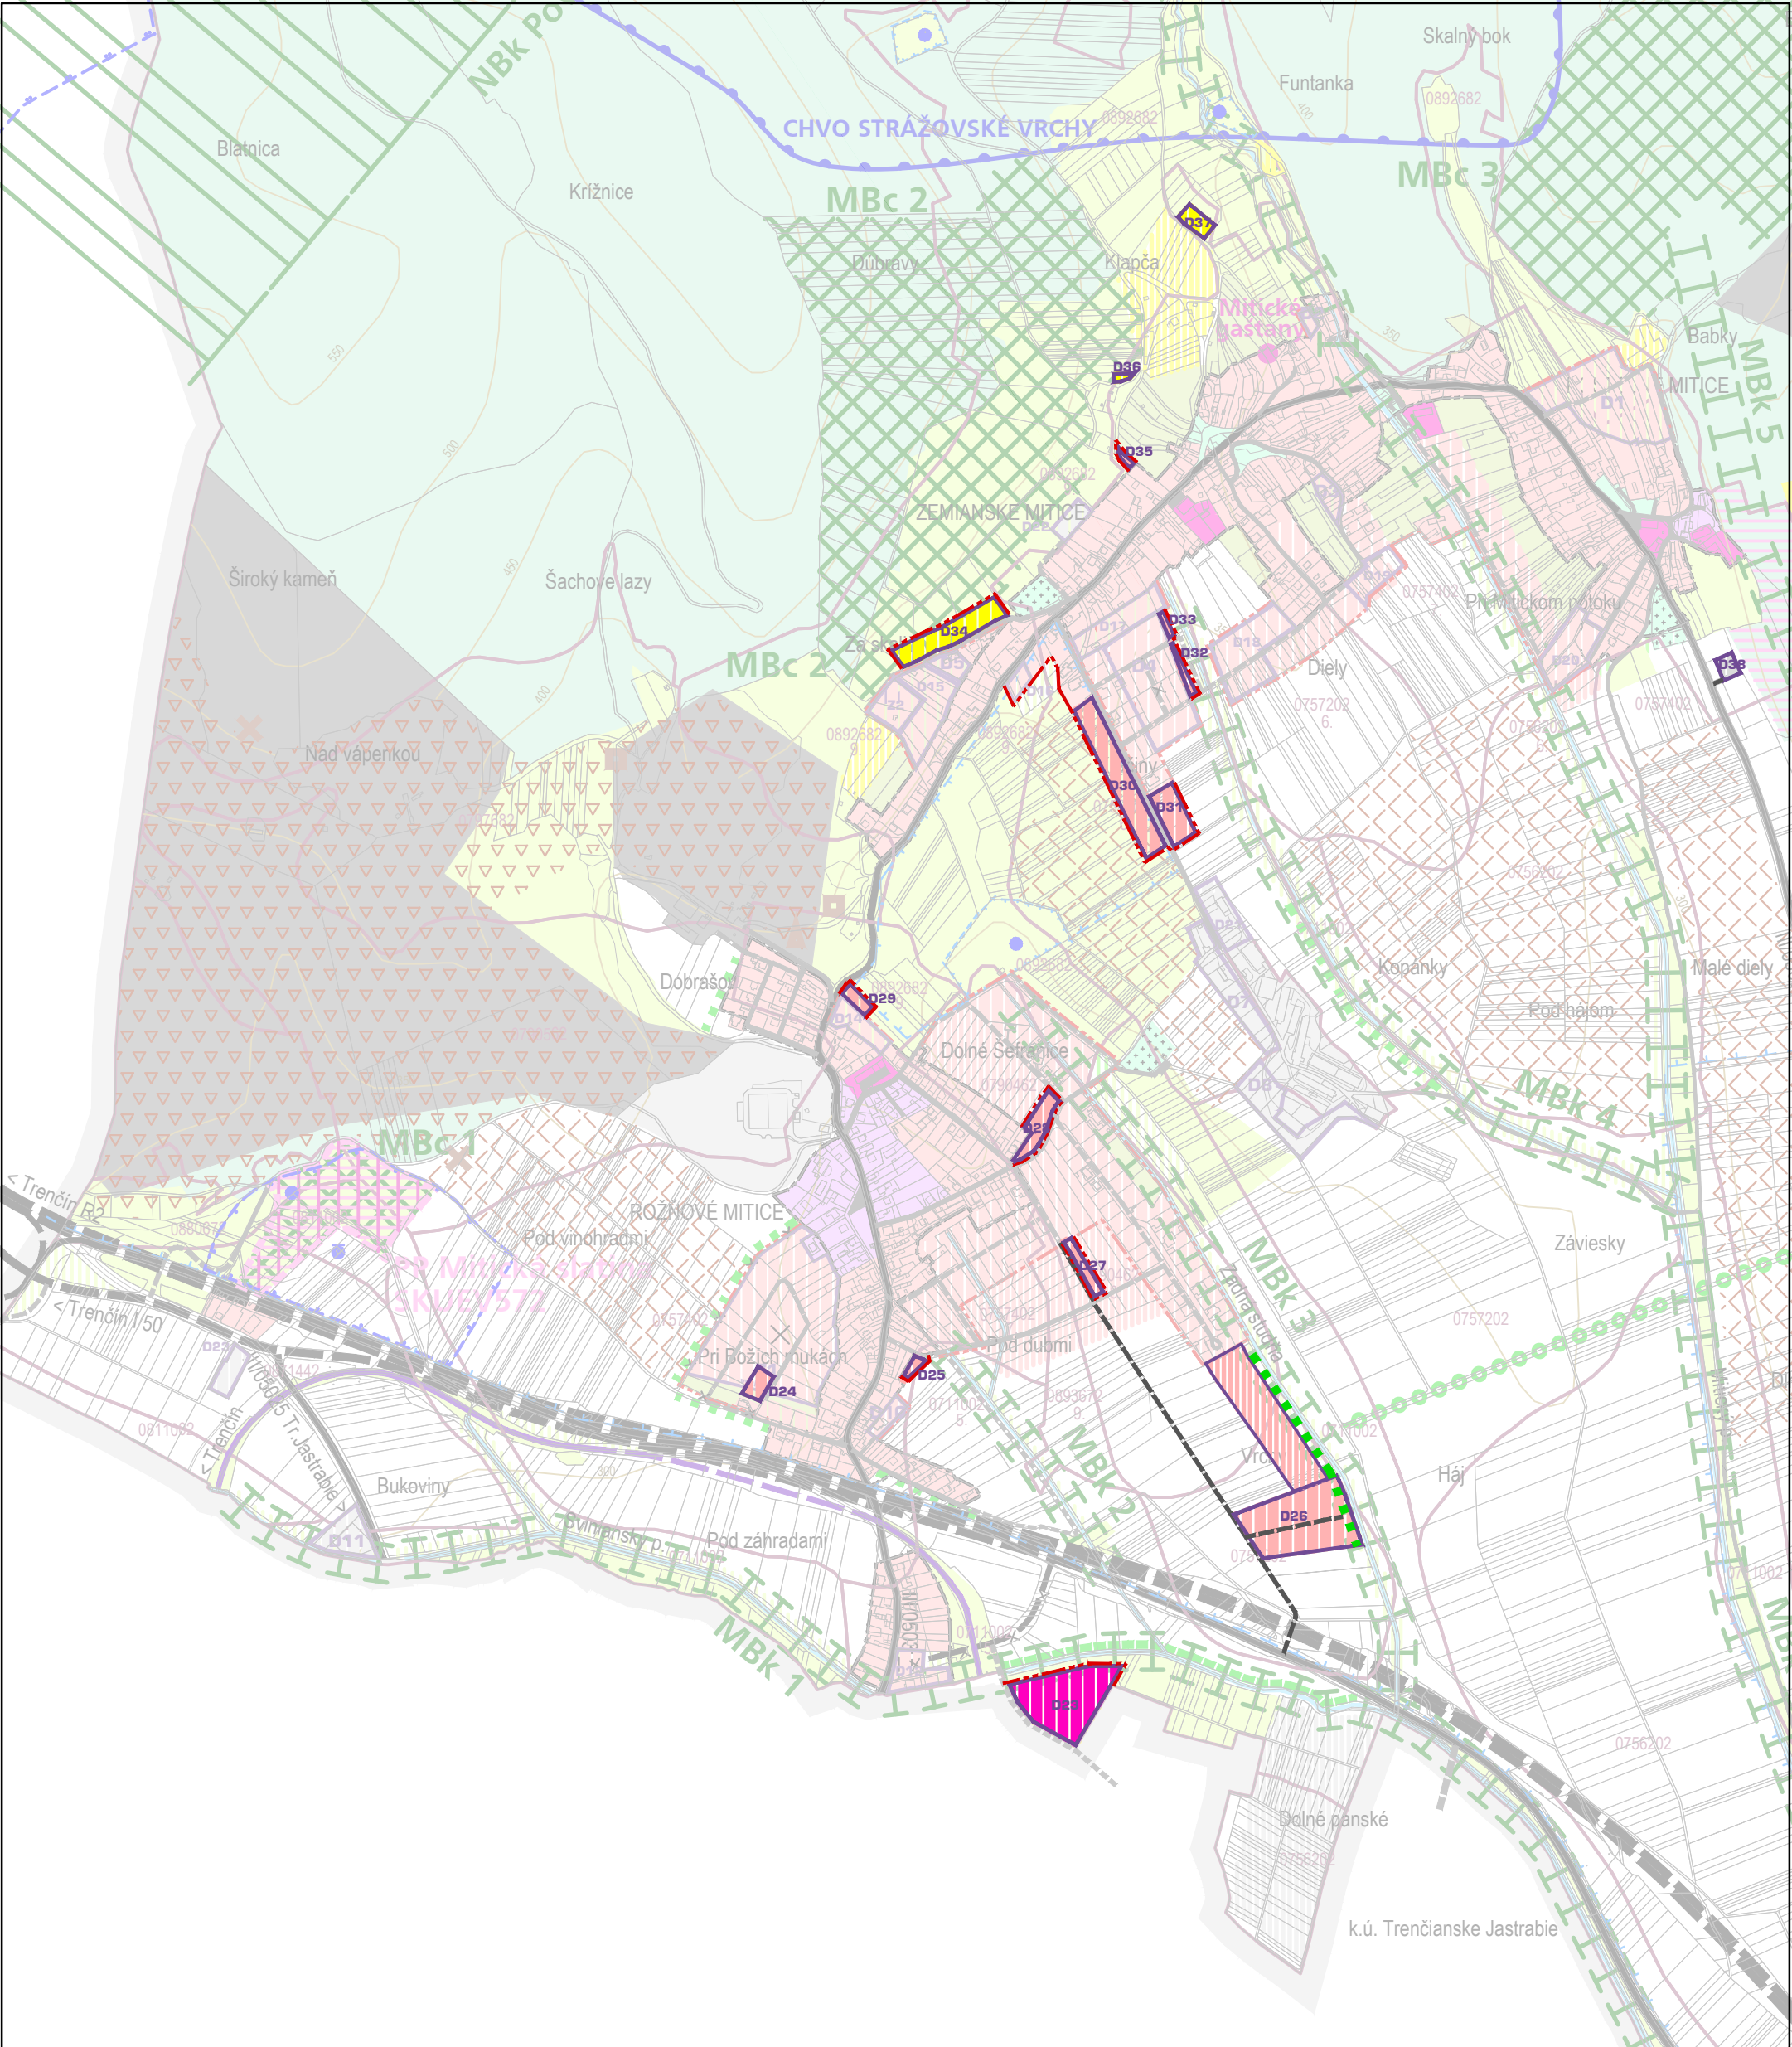

LEGENDA ZMIEN A DOPLNKOV Č.3

NÁVRH VÝHLAD

- HRANICA ZASTAVANÉHO ÚZEMIA OBCE
- HRANICE LOKALÍT ZMIEN A DOPLNKOV (D23-D38)
- OZNAČ. LOKALÍT ZMIEN A DOPLNKOV (D23-D38)
- KRAJINNÁ ŠTRUKTÚRA A FUNKČNÉ VYUŽITIE ÚZEMIA
- PLOCHY OBČIANSKEJ VYBAVENOSTI
- PLOCHY BÝVANIA
- PLOCHY ŠPORTU A REKREÁCIE
- ÚZEMIE VÝROBY, SKLADOVANIA A DISTRIBÚCIE
- LÍNIOVÁ A IZOLAČNÁ ZELEŇ
- MIESTNE KOMUNIKÁCIE


ÚZEMNÝ PLÁN OBCE TRENČIANSKE MITICE ZMENY A DOPLNKY Č. 3


VÝKRES Č. 6

M 1 : 10000

VÝKRES OCHRANY PRÍRODY A TVORBY KRAJINY
VRÁTANE PRVKOV ÚSES

OBSTARÁVATEĽ: OBEC TRENČIANSKE MITICE
OBSTARÁVATEĽ - OSO: Ing.arch. KAROL ĎURENEC
SPRACOVATEĽ: doc. Ing.arch. JAROSLAV COPLÁK, PhD.

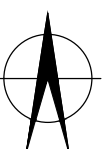

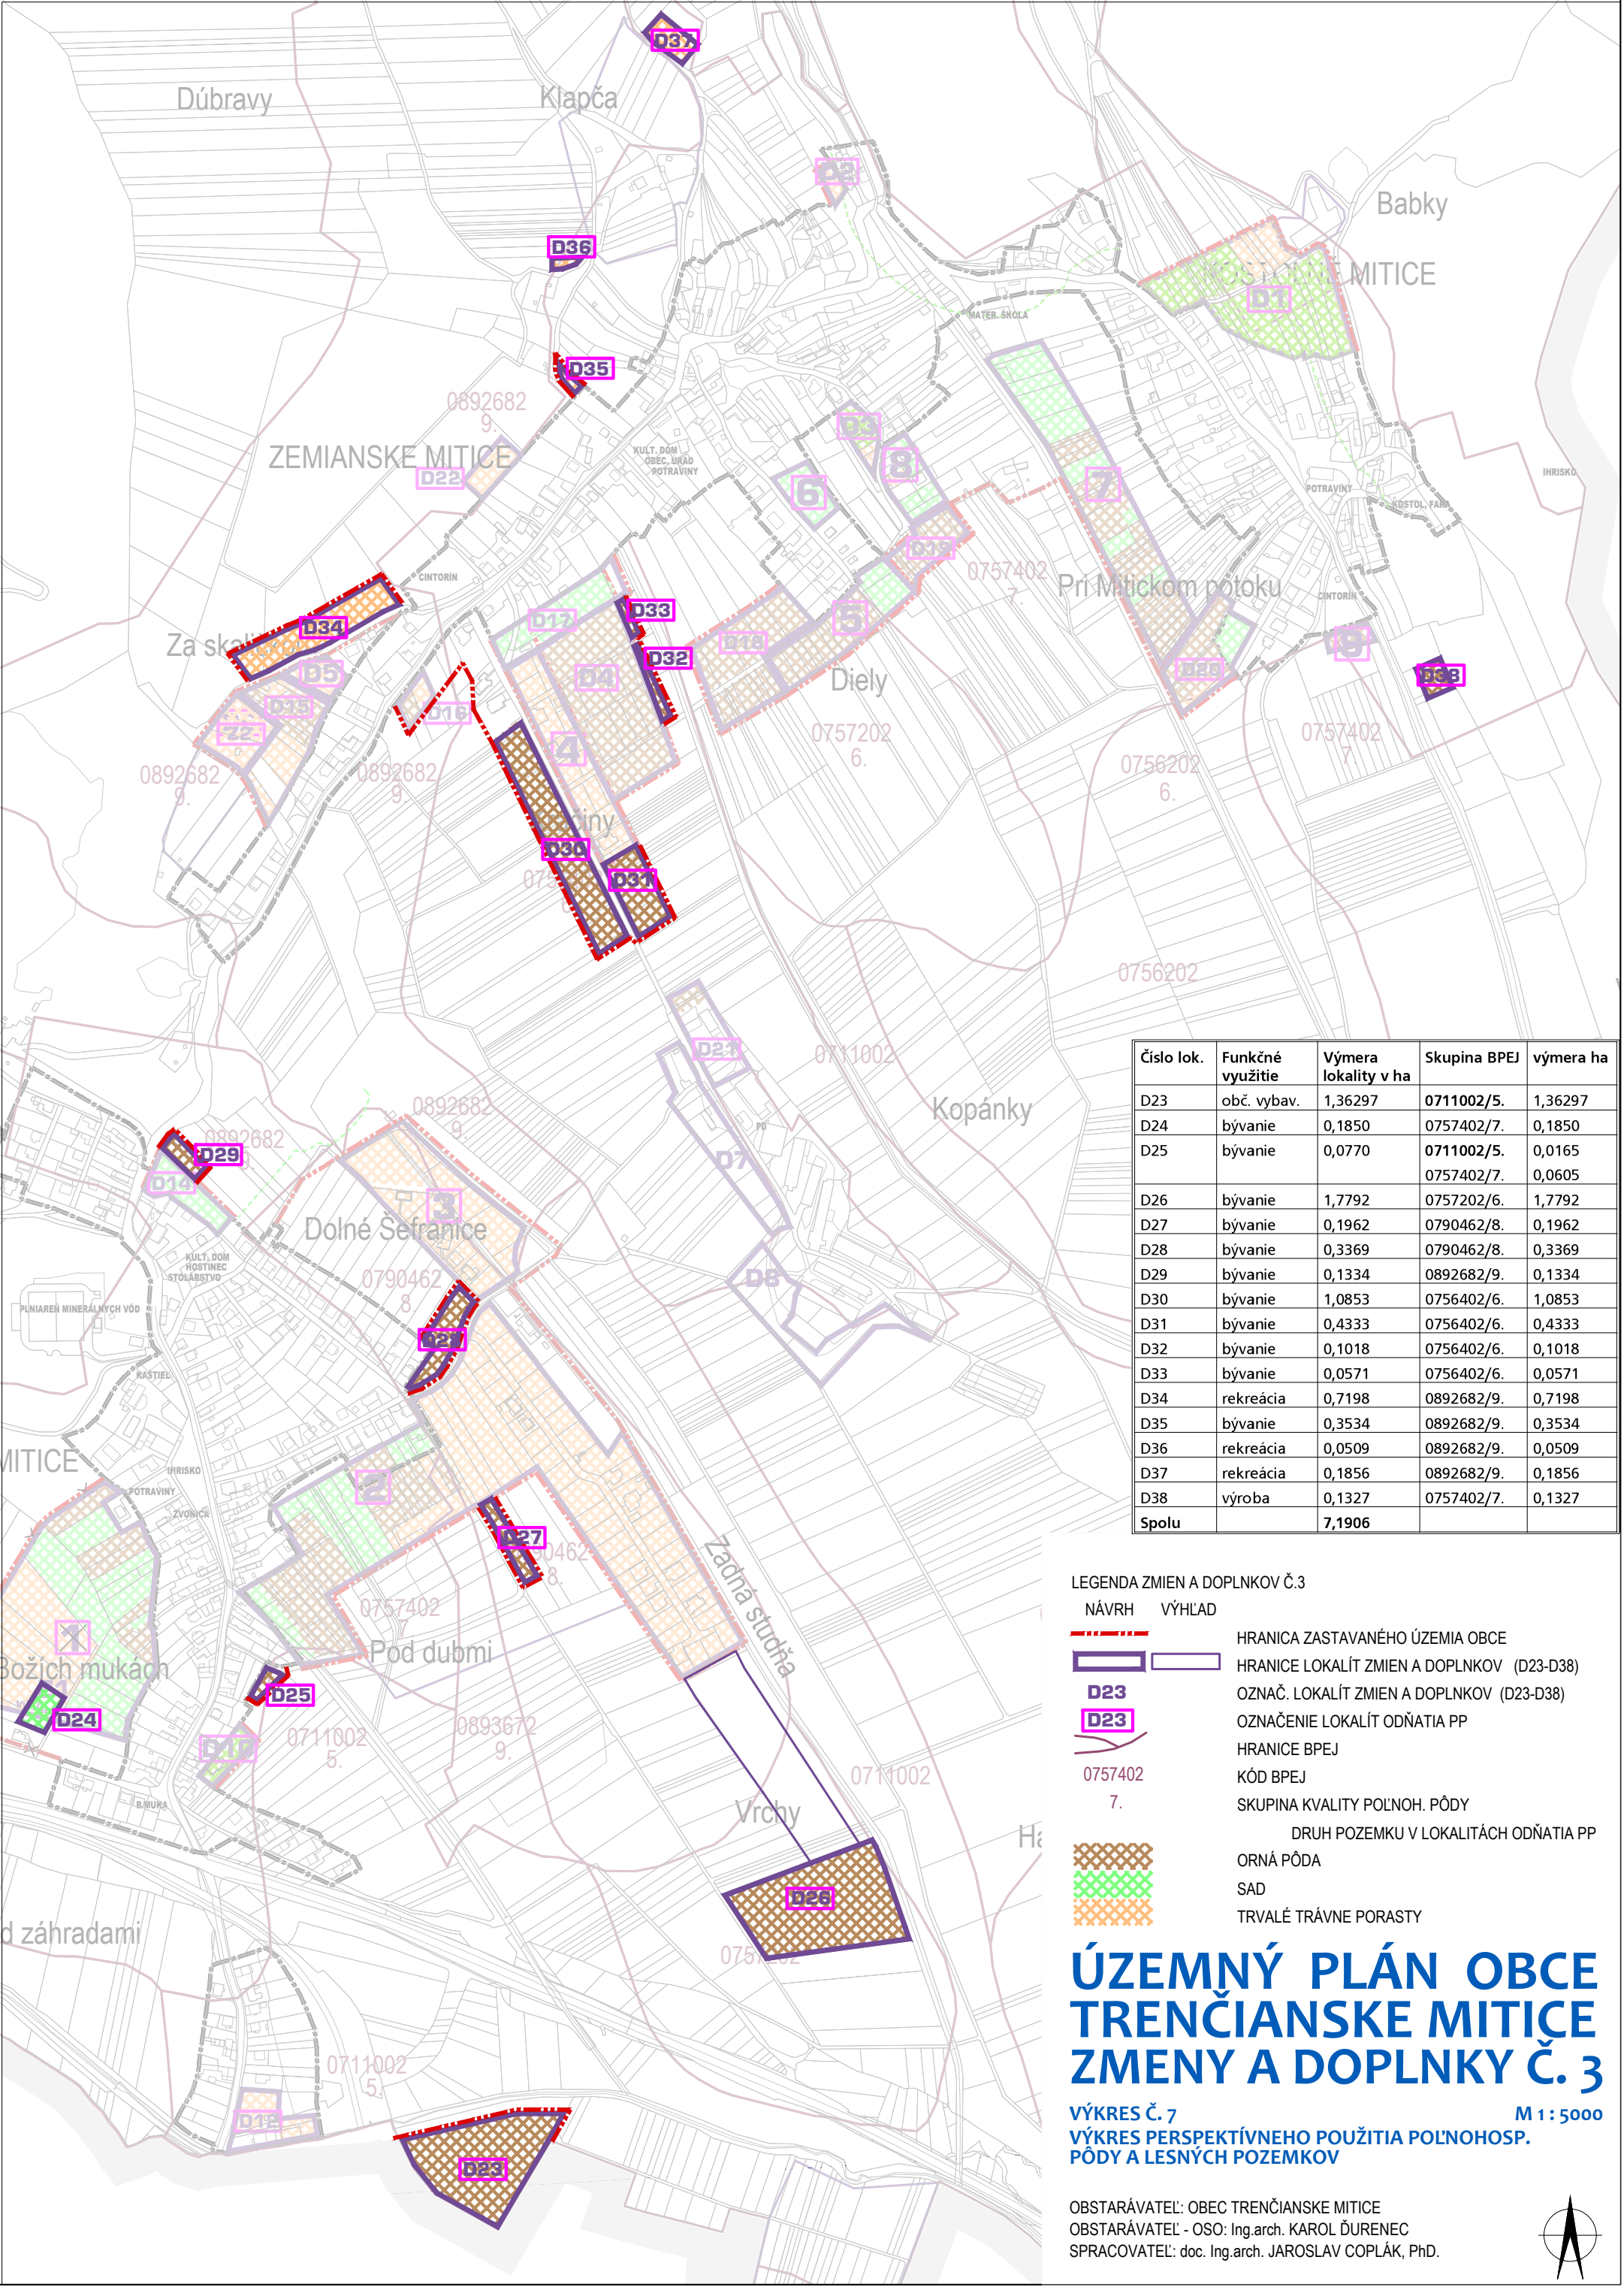

Číslo lok.	Funkčné využitie	Výmera lokality v ha	Skupina BPEJ	výmera ha
D23	obč. vybav.	1,36297	0711002/5.	1,36297
D24	bývanie	0,1850	0757402/7.	0,1850
D25	bývanie	0,0770	0711002/5.	0,0165
			0757402/7.	0,0605
D26	bývanie	1,7792	0757202/6.	1,7792
D27	bývanie	0,1962	0790462/8.	0,1962
D28	bývanie	0,3369	0790462/8.	0,3369
D29	bývanie	0,1334	0892682/9.	0,1334
D30	bývanie	1,0853	0756402/6.	1,0853
D31	bývanie	0,4333	0756402/6.	0,4333
D32	bývanie	0,1018	0756402/6.	0,1018
D33	bývanie	0,0571	0756402/6.	0,0571
D34	rekreácia	0,7198	0892682/9.	0,7198
D35	bývanie	0,3534	0892682/9.	0,3534
D36	rekreácia	0,0509	0892682/9.	0,0509
D37	rekreácia	0,1856	0892682/9.	0,1856
D38	výroba	0,1327	0757402/7.	0,1327
Spolu		7,1906		

LEGENDA ZMIEN A DOPLNKOV Č.3

NÁVRH

VÝHLAD

D23

D23

0757402

7.

HRANICA ZASTAVANÉHO ÚZEMIA OBCE

HRANICE LOKALÍT ZMIEN A DOPLNKOV (D23-D38)

OZNAČ. LOKALÍT ZMIEN A DOPLNKOV (D23-D38)

OZNAČENIE LOKALÍT ODŇATIA PP

HRANICE BPEJ

KÓD BPEJ

SKUPINA KVALITY POĽNOH. PÔDY

DRUH POZEMKU V LOKALITÁCH ODŇATIA PP

ORNÁ PÔDA

SAD

TRVALÉ TRÁVNE PORASTY

ÚZEMNÝ PLÁN OBCE TRENČIANSKE MITICE ZMENY A DOPLNKY Č. 3

VÝKRES Č. 7
VÝKRES PERSPEKTÍVNEHO POUŽITIA POĽNOHOSP.
PÔDY A LESNÝCH POZEMKOV

M 1 : 5000

OBSTARÁVATEĽ: OBEC TRENČIANSKE MITICE
OBSTARÁVATEĽ - OSO: Ing.arch. KAROL ĎURENEC
SPRACOVATEĽ: doc. Ing.arch. JAROSLAV COPLÁK, PhD.