


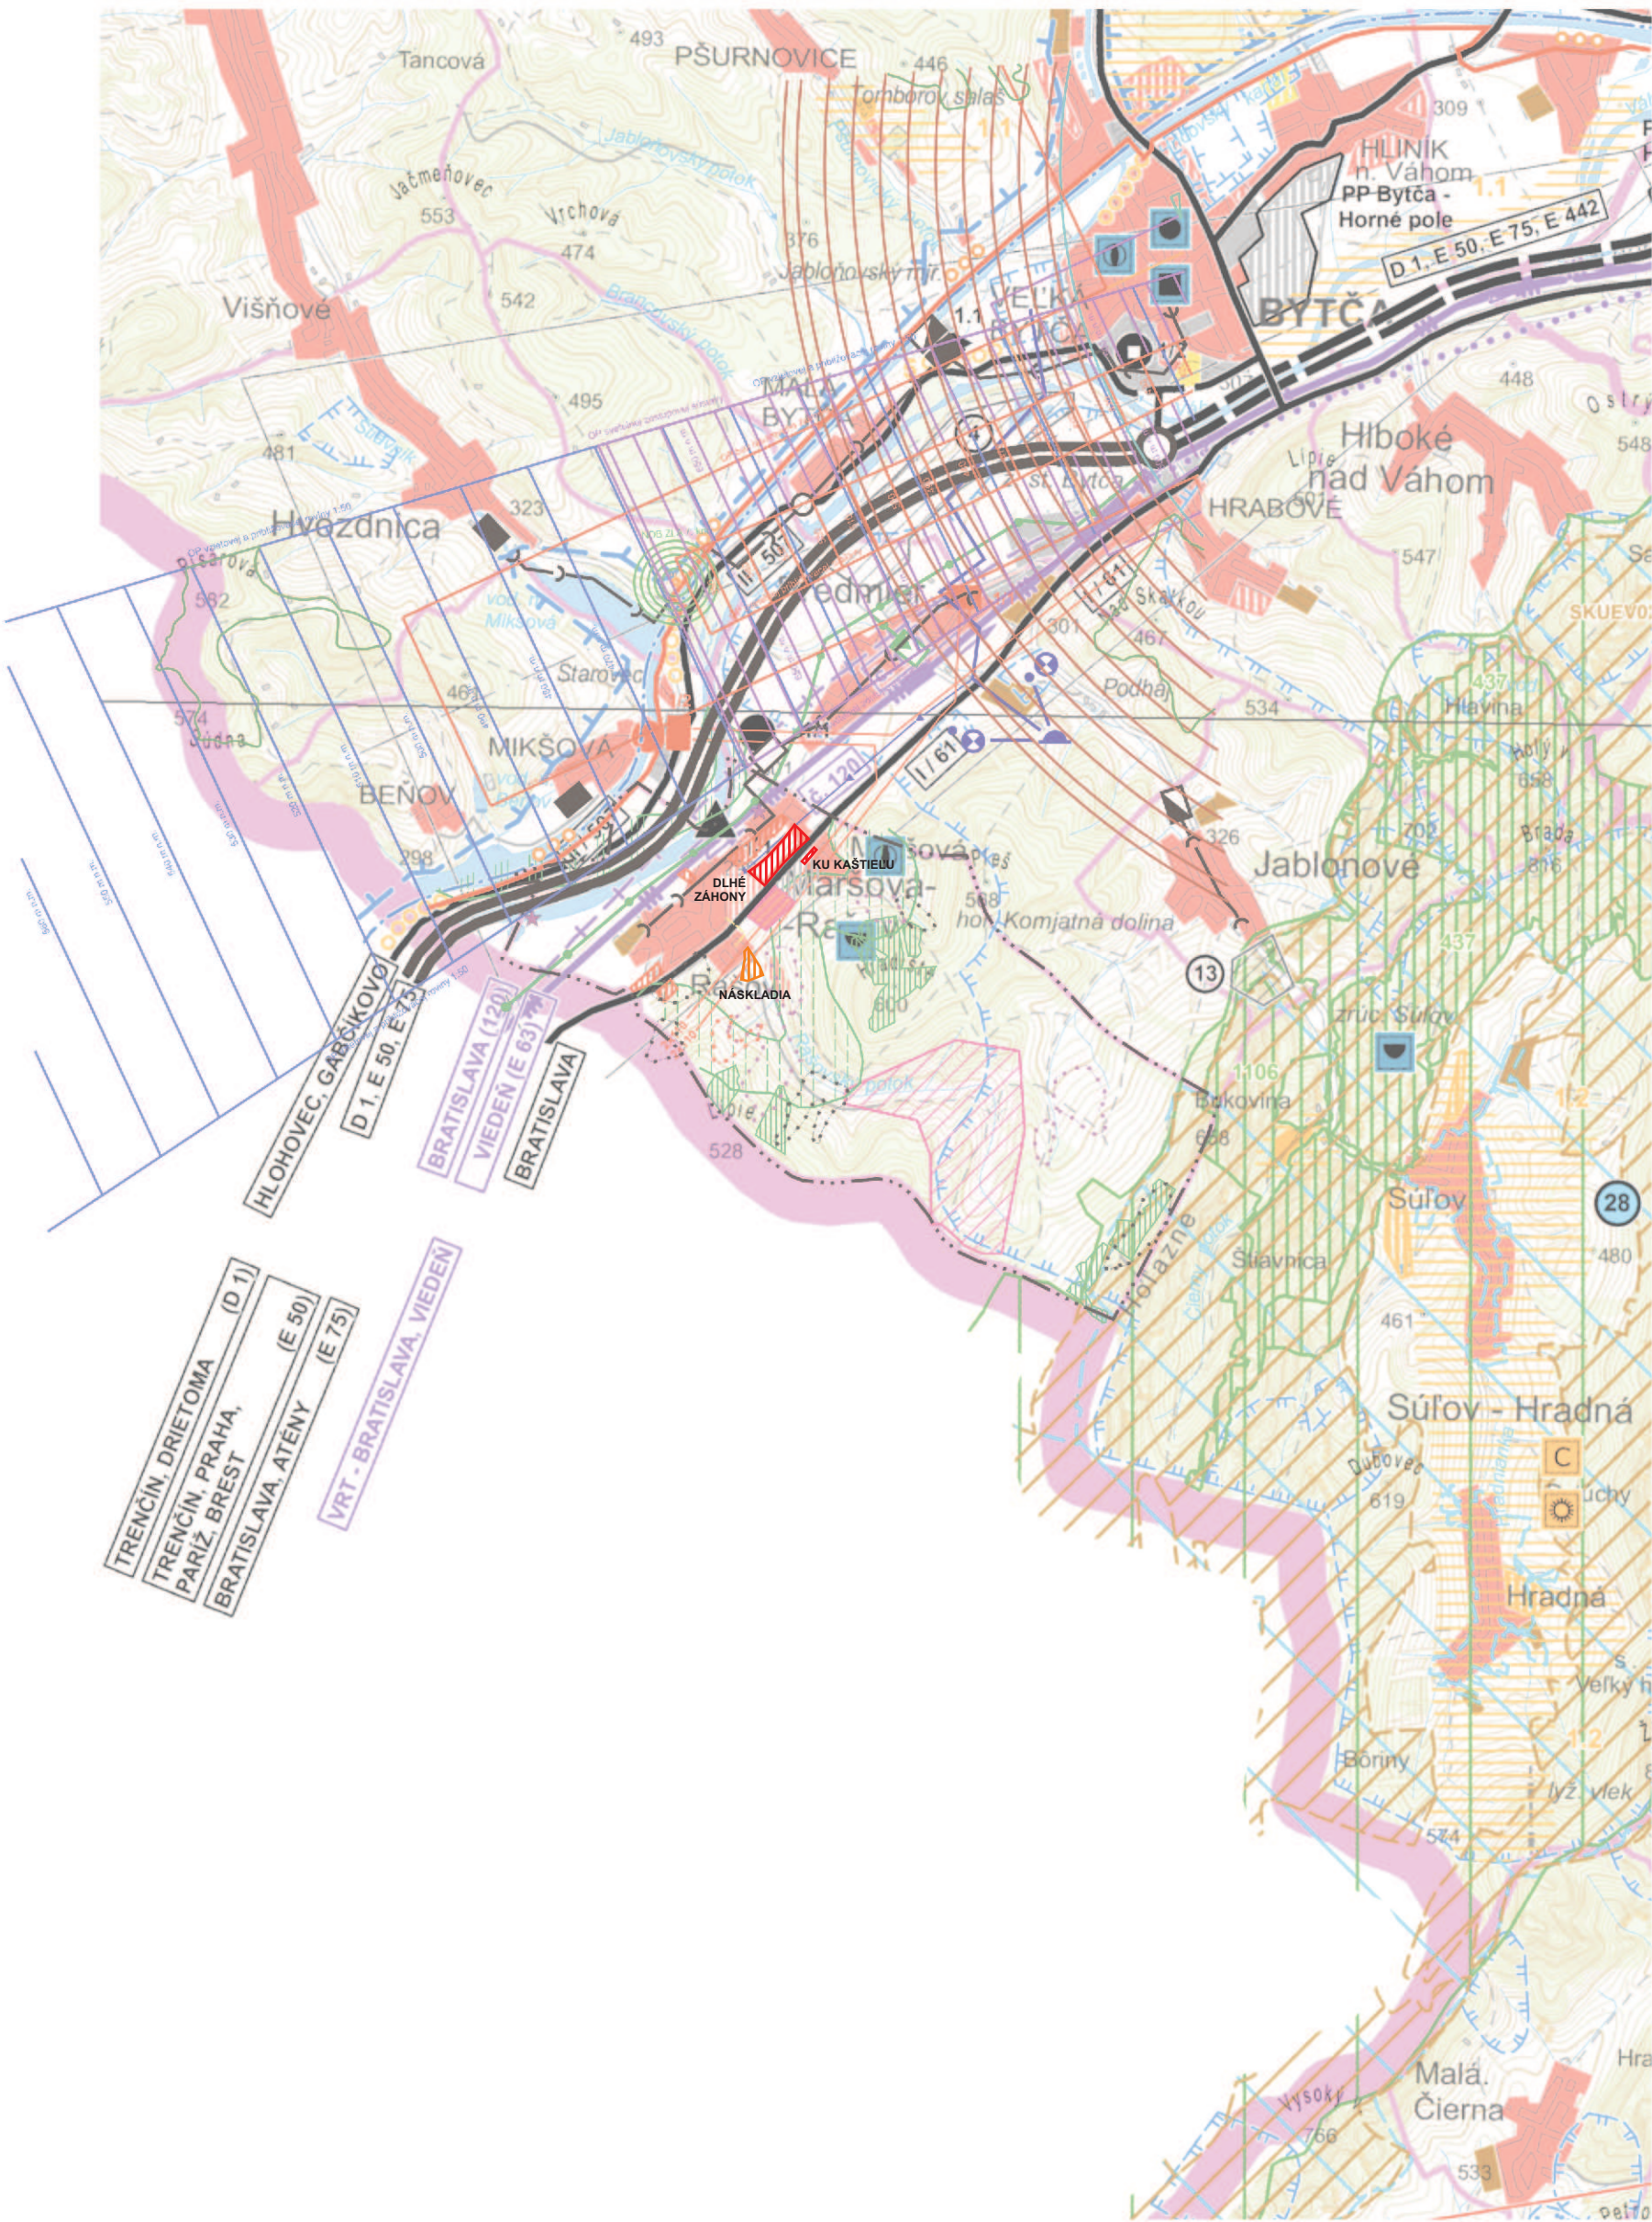

LEGENDA

STAV	NAVRH	VÝHLAD		STAV	NAVRH	VÝHLAD		STAV	NAVRH	VÝHLAD	
			HRANICA SLOVENSKEJ REPUBLIKY				VYSOKORÝCHLOSTNÁ ŽELEZNIČNÁ TRÁŤ				VODNÁ, VODÁRENSKÁ NÁDRŽ
			HRANICA ŽILINSKEHO KRAJA				ŽELEZNIČNÁ TRÁŤ I. KATEGÓRIE				HRANICA CHRÁNENEJ VODOHOSPODÁRSKEJ OBLASTI
			HRANICA OKRESU				ŽELEZNIČNÁ TRÁŤ III. KATEGÓRIE				PHO ZDROJOV PITNÝCH VÔD I"
			HRANICA OBCE / MESTA				ELEKTRIFIKÁCIA ŽELEZNIČNEJ TRATE				PHO ZDROJOV PITNÝCH VÔD II"
			OBYTNÉ PLOCHY A PLOCHY OBČIANSKEJ VYBAVENOSTI				ŽELEZNIČNÁ STANICA				PHO ZDROJOV PITNÝCH VÔD III", POVODIE VODÁRENSKEHO TOKU
			PLOCHY PRIEMYSELNEJ VÝROBY, SKLADOV				ŽELEZNIČNÁ ZASTÁVKA				OP I" PRIRODNÝCH LIEČIVÝCH ZDROJOV A PRIRODNÝCH MINERÁLNYCH ZDROJOV
			PRIEMYSELNÉ PARKY				ŽELEZNIČNÁ ZASTÁVKA				OP II" PRIRODNÝCH LIEČIVÝCH ZDROJOV A PRIRODNÝCH MINERÁLNYCH ZDROJOV
			ZARIADENIA POĽNOHOSPODÁRSKEJ VÝROBY				ZRIADOVACIA NÁKLADNÁ ŽELEZNIČNÁ STANICA				OP I" PRIRODNÝCH LIEČIVÝCH ZDROJOV A PRÍR. MIN. ZDROJOV - PÔVODNE OP III"
			PLOCHY ŠPORTOVÝCH ZARIADENÍ				TUNEL ŽELEZNIČNÝ, VRT				MALOPLOŠNÉ CHRÁNENÉ ÚZEMIE ZÓNA A - V. STUPEŇ OCHRANY
			PLOCHY REKREÁCIE A TURIZMU				HRANIČNÝ PRIECHOD ŽELEZNIČNÝ				MALOPLOŠNÉ CHRÁNENÉ ÚZEMIE ZÓNA B - IV. STUPEŇ OCHRANY
			REKREAČNÝ PRIESTOR VÝŠIEHO VÝZNAMU PRE DYNAMICKÉ AKTIVITY				VODNÁ CESTA, PRÍSTAV				MALOPLOŠNÉ CHRÁNENÉ ÚZEMIE ZÓNA C - III. STUPEŇ OCHRANY
			PLOCHY VÝZNAMNEJ ZELENE A CINTORÍNOV				REKREAČNÁ VODNÁ DOPRAVA				CHRÁNENÉ ÚZEMIE EURÓPSKEHO VÝZNAMU NATURA 2000
			PLOCHY LESOPARKOV				LETISKO HLAVNEJ SIETE PRE MEDZINÁRODNÚ DOPRAVU				VEĽKOPLOŠNÉ CHRÁNENÉ ÚZEMIE ZÓNA A - V. STUPEŇ OCHRANY
			VNÚTORNÉ KÚPEĽNÉ ÚZEMIE				REGIONÁLNE LETISKO S ROZVOJOVÝMI MOŽNOSTAMI				VEĽKOPLOŠNÉ CHRÁNENÉ ÚZEMIE ZÓNA B - IV. STUPEŇ OCHRANY
			PLOCHY OSOBITNÉHO URČENIA				LETISKO PRE LETECKÉ PRÁCE				VEĽKOPLOŠNÉ CHRÁNENÉ ÚZEMIE ZÓNA C - III. STUPEŇ OCHRANY
			SLAVOVÉ DEFORMÁCIE				STREDISKO TURIZMU MEDZINÁRODNÉ, CELOŠTÁTNE				VEĽKOPLOŠNÉ CHRÁNENÉ ÚZEMIE ZÓNA D - II. STUPEŇ OCHRANY
			CHRÁNENÉ LOŽISKOVÉ ÚZEMIE				LIEČEBNÉ A REKREAČNÉ KÚPELE				CHRÁNENÉ VŤAČIE ÚZEMIE
			DOŠŤVACÍ PRIESTOR LOŽISK NE-RASTNÝCH SUROVÍN				CYKLOMAGISTRÁL Y PODĽA SLOVENSKEHO CYKLOKLUBU				ARCHEOLOGICKÁ LOKALITA
			LOŽISKO NEVYHRADENÉHO NE-RASTU				CYKLOMAGISTRÁL Y DOPLNENÉ PODĽA ÚPN VÚC				LOKALITA SVETOVÉHO KULTÚRNEHO DEDIČSTVA
			PRIESKUMNÉ ÚZEMIE				POZEMNÁ LANOVKA				MESTSKÁ PAMIAŤOVÁ REZERVÁCIA
			LOŽISKO RAŠELINY				SEDAČKOVÁ LANOVKA				PAMIAŤOVÁ REZERVÁCIA ĽUDOVEJ ARCHITEKTÚRY
			DIAĽNICA S MIMOÚROVŇOVOU KRIŽOVATKOU				KABÍNKOVÁ LANOVKA				PAMIAŤOVÁ ZÓNA
			RÝCHLOSTNÁ KOMUNIKÁCIA S MIMOÚROVŇOVOU KRIŽOVATKOU				ÚŽKOKOLAJNÁ ŽELEZNIČNÁ TRÁŤ				SKANZEN (EXPOZÍCIE ĽUDOVEJ ARCHITEKTÚRY V PRÍRODE)
			CESTA I. TRIEDY, CESTA II. TRIEDY A DIAĽNICA S MIMOÚROVŇOVOU KRIŽOVATKOU				SKLÁDKA KOMUNÁLNEHO ODPADU REGIONÁLNA, MIESTNA				HISTORICKÁ ŽELEŇ (PAMIAŤOVÉ CHRÁNENÉ PARKY)
			ÚZEMNÁ REZERVA PRE CESTNÉ KOMUNIKÁCIE S MIMOÚROVŇOVOU KRIŽOVATKOU				SKLÁDKA PRIEMYSELNÉHO ODPADU				VÝZNAMNÁ NÁRODNÁ KULTÚRNA PAMIAŤKA
			DIAĽNICA S MIMOÚROVŇOVOU KRIŽOVATKOU				SPALOVŇA ODPADOV				ELEKTRICKÉ VEDENIE ZVN 400 KV, VVN 220 KV
			DIAĽNICA S MIMOÚROVŇOVOU KRIŽOVATKOU				HALDY Z ÚPRAVY A SPRACOVANIA RÚD				ELEKTRÁREŇ TEPELNÁ, VODNÁ
			DIAĽNICA S MIMOÚROVŇOVOU KRIŽOVATKOU				ODKALISKÁ				ELEKTRICKÉ STANICE ZVN/VVN
			DIAĽNICA S MIMOÚROVŇOVOU KRIŽOVATKOU				ZDROJ ZNEČIŠŤOVANIA OVZDUŠIA VEĽKÝ, STREDNÝ				PLYNOVOD VTL
			DIAĽNICA S MIMOÚROVŇOVOU KRIŽOVATKOU				ZDROJ ZNEČIŠŤOVANIA VÔD				JAVY NA ZRUŠENIE, NEPLATNÉ ÚDAJE
			DIAĽNICA S MIMOÚROVŇOVOU KRIŽOVATKOU				BIOKORIDOR NADREGIONÁLNEHO VÝZNAMU				VODOJEM
			DIAĽNICA S MIMOÚROVŇOVOU KRIŽOVATKOU				BIOKORIDOR REGIONÁLNEHO VÝZNAMU				
			DIAĽNICA S MIMOÚROVŇOVOU KRIŽOVATKOU				BIOTOPY EURÓPSKEHO VÝZNAMU				
			DIAĽNICA S MIMOÚROVŇOVOU KRIŽOVATKOU				HLAVNÉ SKUPINOVÉ PRIVÁDZAČE PITNEJ VODY				
			DIAĽNICA S MIMOÚROVŇOVOU KRIŽOVATKOU				OSTATNÉ SKUPINOVÉ VODOVODY				
			DIAĽNICA S MIMOÚROVŇOVOU KRIŽOVATKOU				VODNÝ ZDROJ				
			DIAĽNICA S MIMOÚROVŇOVOU KRIŽOVATKOU				ČERPACIA STANICA				
			DIAĽNICA S MIMOÚROVŇOVOU KRIŽOVATKOU								
			DIAĽNICA S MIMOÚROVŇOVOU KRIŽOVATKOU								
