




LEGENDA

| STAV | NÁVRH | VÝHLAD |                                                                      |
|------|-------|--------|----------------------------------------------------------------------|
|      |       |        | HRANICA KATASTRÁLNEHO ÚZEMIA                                         |
|      |       |        | HRANICA ZASTAVANÉHO ÚZEMIA OBCE KU 1.1.1990                          |
|      |       |        | HRANICA RIEŠENÉHO ÚZEMIA                                             |
|      |       |        | HRANICA SKUTOČNE ZASTAVANÉHO ÚZEMIA OBCE                             |
|      |       |        | HRANICA OCHRANNÝCH PÁSIEM VŠETKÝCH DRUHOV                            |
|      |       |        | PLOCHY ZASTAVANÉHO ÚZEMIA OBCE                                       |
|      |       |        | DIALNICA D1                                                          |
|      |       |        | ŽELEZNIČNÁ TRATĽ I. TRIEDY-NÁVRH VYSOKORÝCHLOST. TRATĽ               |
|      |       |        | CESTA I. A III. TRIEDY                                               |
|      |       |        | VODOVOD                                                              |
|      |       |        | HLAVNÝ KANALIZAČNÝ ZBERAČ (GRAVITAČNÁ, VÝTLAK, DAŽDOVÁ)              |
|      |       |        | ČERPACIA STANICA SPLAŠKOVEJ KANALIZÁCIE alt. ČISTIČKA ODPADOVÝCH VOD |
|      |       |        | ŤAŽBA ŠTRKOPIESKOV NA PP                                             |
|      |       |        | KOMUNIKÁCIE - NA ZRUŠENIE                                            |
|      |       |        | RÚROVÁ SIEŤ ZAVLAŽOVACÍCH KANÁLOV - NA ZRUŠENIE                      |
|      |       |        | RÚROVÁ SIEŤ ZAVLAŽOVACÍCH KANÁLOV - NA PRELOŽENIE                    |
|      |       |        | RÚROVÁ SIEŤ ZAVLAŽOVACÍCH KANÁLOV - NÁVRH TRASY PRELOŽKY             |

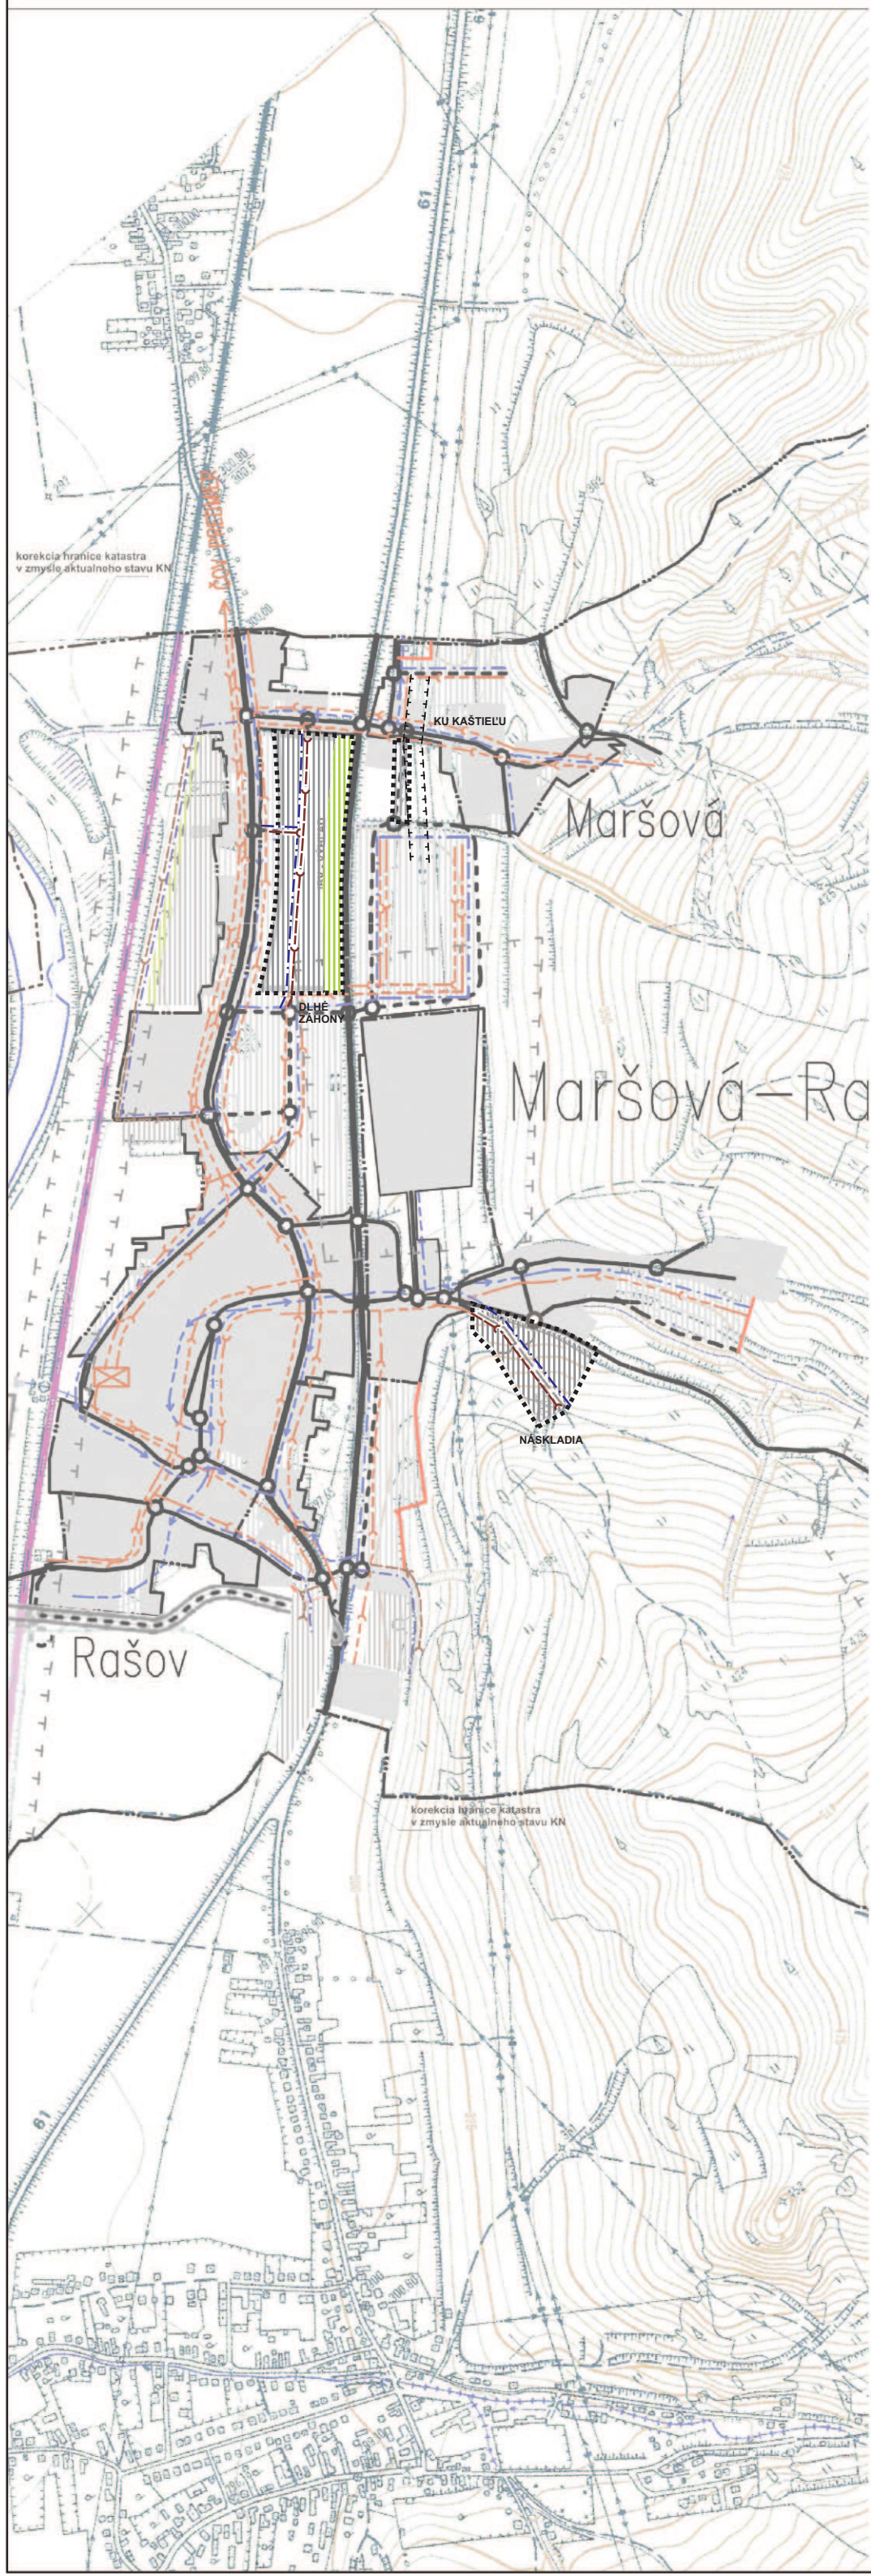

ÚPN-O MARŠOVÁ RAŠOV - ZMENY A DOPLNKY 2.3

|                                                                                   |                    |                                 |                       |
|-----------------------------------------------------------------------------------|--------------------|---------------------------------|-----------------------|
| STUPEŇ ÚPD<br>ÚZEMNÝ PLÁN OBCE - ÚPN-O                                            |                    | HLAVNÝ PROJEKTANT               | Ing.arch. Peter Krajč |
| OBSTARÁVATEĽ<br>Obec Maršová - Rašov                                              |                    | URBANIZMUS<br>A<br>ARCHITEKTÚRA | Ing.arch. Peter Krajč |
| VÝKRES<br>VÝKRES RIEŠENIA VEREJNÉHO TECHNICKÉHO<br>VYBAVENIA - VODNÉ HOSPODÁRSTVO |                    | DOPRAVA                         | Ing. Roman Tiso       |
| VYPRACOVAL<br>Ing. arch. Peter Krajč                                              |                    | VODNÉ HOSPODÁRSTVO              |                       |
| DÁTUM<br>september 2023                                                           | MIERKA<br>1:10 000 | ELEKTRICKÁ ENERGIA              |                       |
| ČÍSLO VÝKRESU<br>d/4                                                              |                    | PLYNOFIKÁCIA                    |                       |
|                                                                                   |                    | TEPLOFIKÁCIA                    |                       |
|                                                                                   |                    | OBČIANSKA VYBAVENOSŤ            |                       |
|                                                                                   |                    | PRIEMYSEL, VÝROBA               |                       |
|                                                                                   |                    | PP A LP                         | Ing.arch. Peter Krajč |
|                                                                                   |                    | ZELEŇ, OCHRANA PRÍRODY          |                       |
|                                                                                   |                    | GRAFICKÉ PRÁCE, DIGITALIZÁCIA   | Ing.arch. Peter Krajč |
|                                                                                   |                    | KRAJINOEKOLOGICKÝ PLÁN          |                       |