




LEGENDA

STAV	NÁVRH	VÝHLAD	
			HRANICA KATASTRÁLNEHO ÚZEMIA
			HRANICA ZASTAVANÉHO ÚZEMIA OBCE KU 1.1.1990
			HRANICA RIEŠENÉHO ÚZEMIA
			HRANICA SKUTOČNE ZASTAVANÉHO ÚZEMIA OBCE
			HRANICA OCHRANNÝCH PÁSIEM VŠETKÝCH DRUHOV
			DP LOŽISKÁ NERASTNÝCH SUROVÍN POVRCHOVÝCH
			DIALNICA D1
			CESTA I. TRIEDY B1 S KRIŽOVATKOU
			CESTA III. TRIEDY B3 S KRIŽOVATKOU
			KOMUNIKÁCIE FUNKČNEJ TRIEDY B3 S KRIŽOVATKOU
			OBSLUŽNÉ CESTY S KRIŽOVATKOU
			DOČASNÁ KOMUNIKÁCIA PRE ŤAŽBU ŠTRKOV
			ŽELEZNIČNÁ TRÁŤ I. TRIEDY-NAVRH VYSOKORÝCHLOST. TRÁŤ
			HLUKOVÉ PÁSMO
			PLOCHY RODINNÝCH DOMOV
			PLOCHY BYTOVÝCH DOMOV
			PLOCHY OBČIAN. VYBAVENOSTI A SOC. INFRAŠTRUKTURY
			PLOCHY ŽELEZNIČNÝCH DOPRAVNÝCH ZARIADENÍ
			PLOCHY ŠPORTU
			PLOCHY REKREÁCIE A CR
			PLOCHY PRIEMYSLU, VÝROBY A SKLADOV
			PLOCHY OSOBITNÉHO URČENIA
			ORNÁ PODA
			VODNÉ PLOCHY A TOKY
			PLOCHY OSTATNEJ ZELENÉ ROZNYCH DRUHOV
			PLOCHY LESOV
			CINTORÍN
			FUNKČNE ZMIEŠANÉ PLOCHY

STAV	NÁVRH	VÝHLAD	
			HRANICA CHRÁNENEJ KRAJINNEJ OBLASTI
			CHRÁNENÉ ÚZEMIE EURÓPSKEHO VÝZNAMU
			CHRÁNENÉ VTÁČIE ÚZEMIE
			BIOKORIDOR NADREGIONÁLNY
			BIOKORIDOR REGIONÁLNY
			BIOTOPY EURÓPSKEHO VÝZNAMU
			ÚZEMIE S VYSOKOU KRAJINNOU DIVERZITOU
			ARCHEOLOGICKÁ LOKALITA
			VÝZNAMNÁ KULTÚRNA PAMiatKA – NKP
			POTENCIONÁLNE ZOSÚVNE ÚZEMIE
			ZDROJ ZNEČISTENIA OVZDUŠIA
			RIADENÁ SKÁDKA KOMUNÁLNEHO ODPADU
			NELEGÁLNA SKLÁDKA, VÝSYPKY ODPADU
			LIKVIDÁCIA NELEGÁLNYCH SKLÁDOK
			RUDERALIZOVANÉ PLOCHY
			REKULTIVÁCIA RUDERALIZOVANÝCH PLOCH A LIKVIDÁCIA INVÁZNÝCH DRUHOV RASTLÍN
			VÝSKYT INVÁZNÝCH DRUHOV RASTLÍN
			PLOCHY VHODNÉ NA PREVEDENIE DO LPF
			REVITALIZÁCIA MRTVÉHO RAMENA VÁHU
			ZÁHRADY A OSTATNÁ ZELEŇ

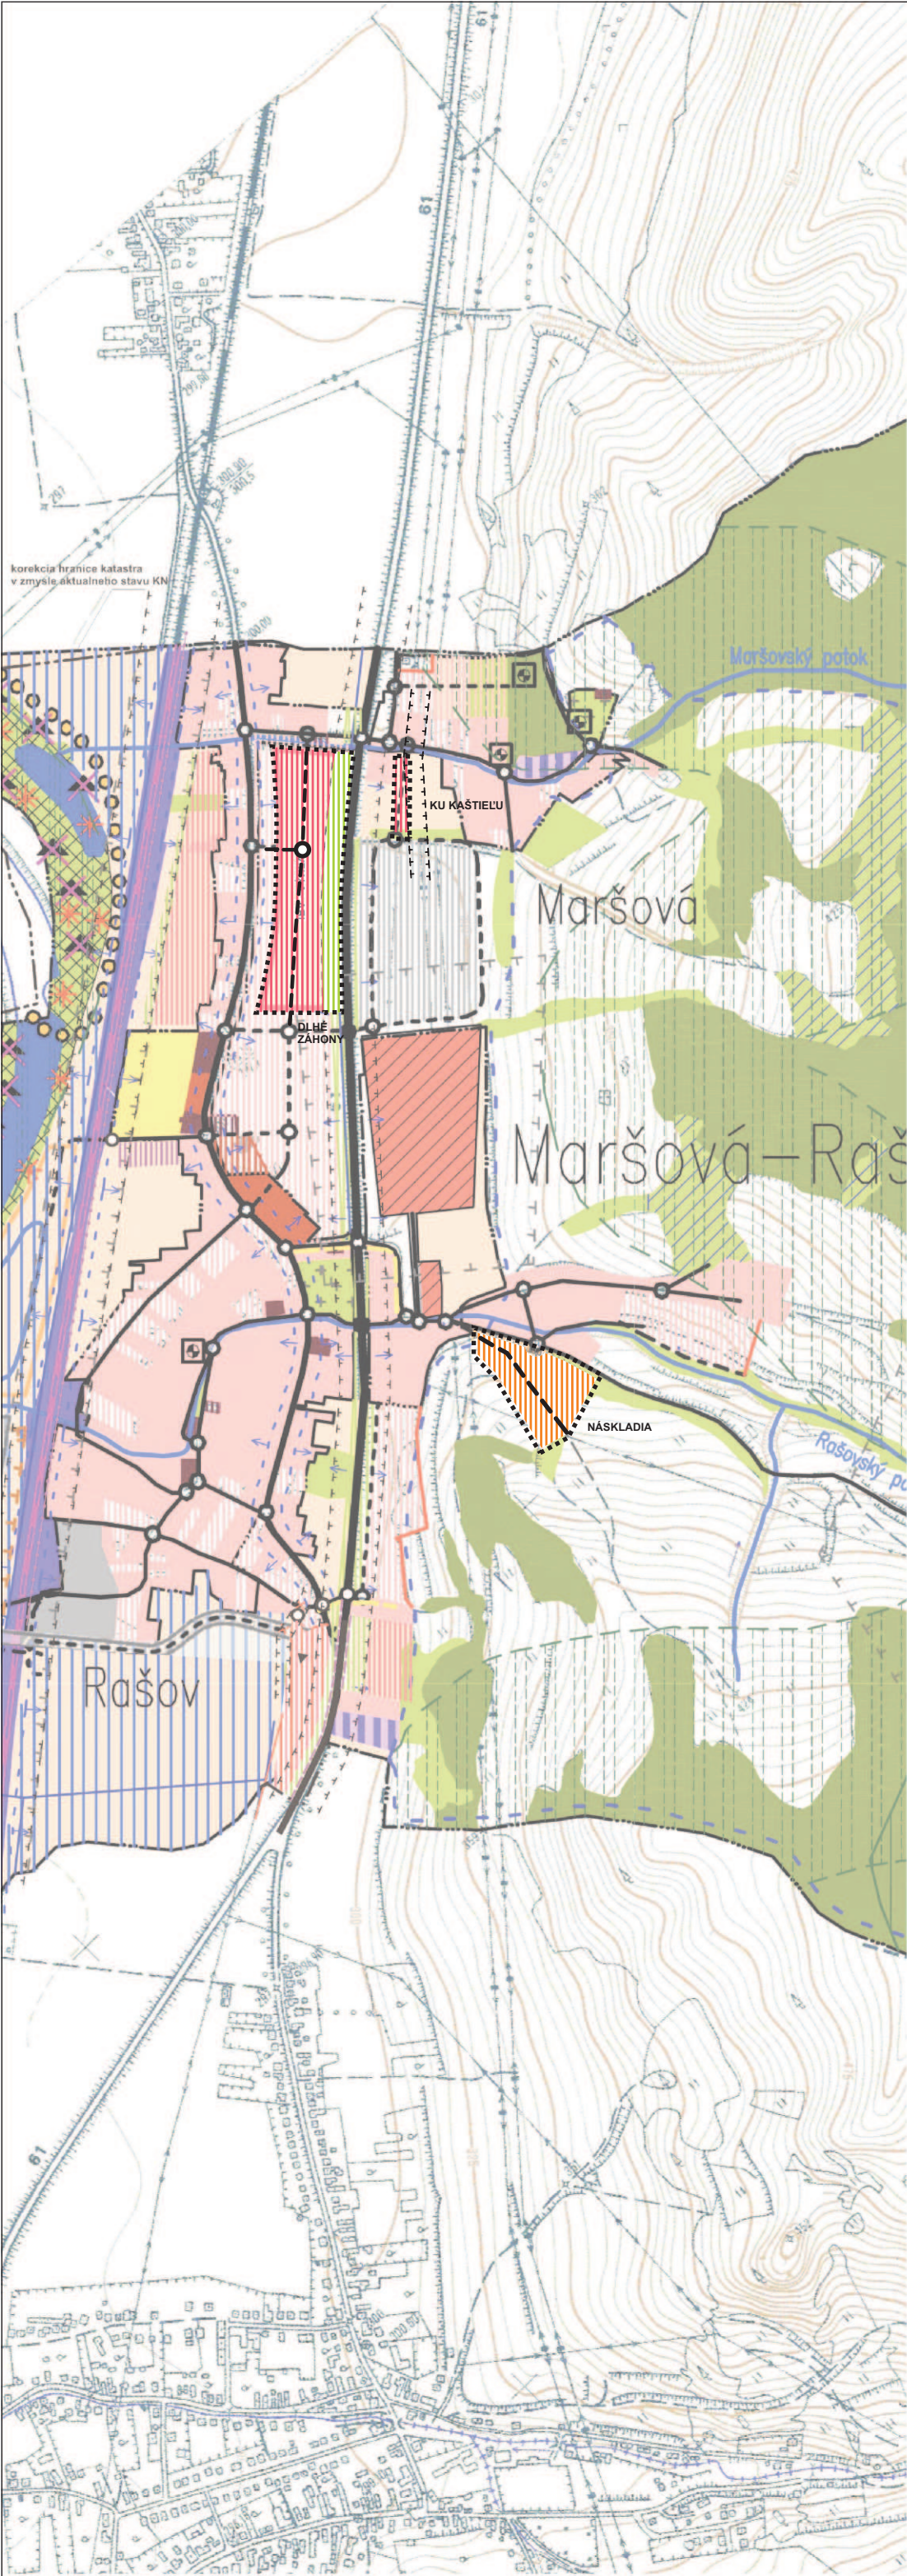

ÚPN-O MARŠOVÁ RAŠOV - ZMENY A DOPLNKY 2.3

STUPEŇ ÚPD ÚZEMNÝ PLÁN OBCE - ÚPN-O		HLAVNÝ PROJEKTANT	Ing.arch. Peter Krajč
OBSTARÁVATEĽ Obec Maršová - Rašov		URBANIZMUS A ARCHITEKTÚRA	Ing.arch. Peter Krajč
VÝKRES VÝKRES OCHRANY PRÍRODY A TVORBY KRAJINY		DOPRAVA	Ing. Roman Tiso
VYPRACOVAL		VODNÉ HOSPODÁRSTVO	
Ing. arch. Peter Krajč		ELEKTRICKÁ ENERGIA	
DÁTUM	september 2023	PLYNOFIKÁCIA	
MIERKA	1:10 000	TEPLOFIKÁCIA	
ČÍSLO VÝKRESU		OBČIANSKA VYBAVENOSŤ	
g/7		PRIEMYSEL, VÝROBA	
		PP A LP	Ing.arch. Peter Krajč
		ZELEŇ, OCHRANA PRÍRODY	
		GRAFICKÉ PRÁCE, DIGITALIZÁCIA	Ing.arch. Peter Krajč
		KRAJINOEKOLOGICKÝ PLÁN	