


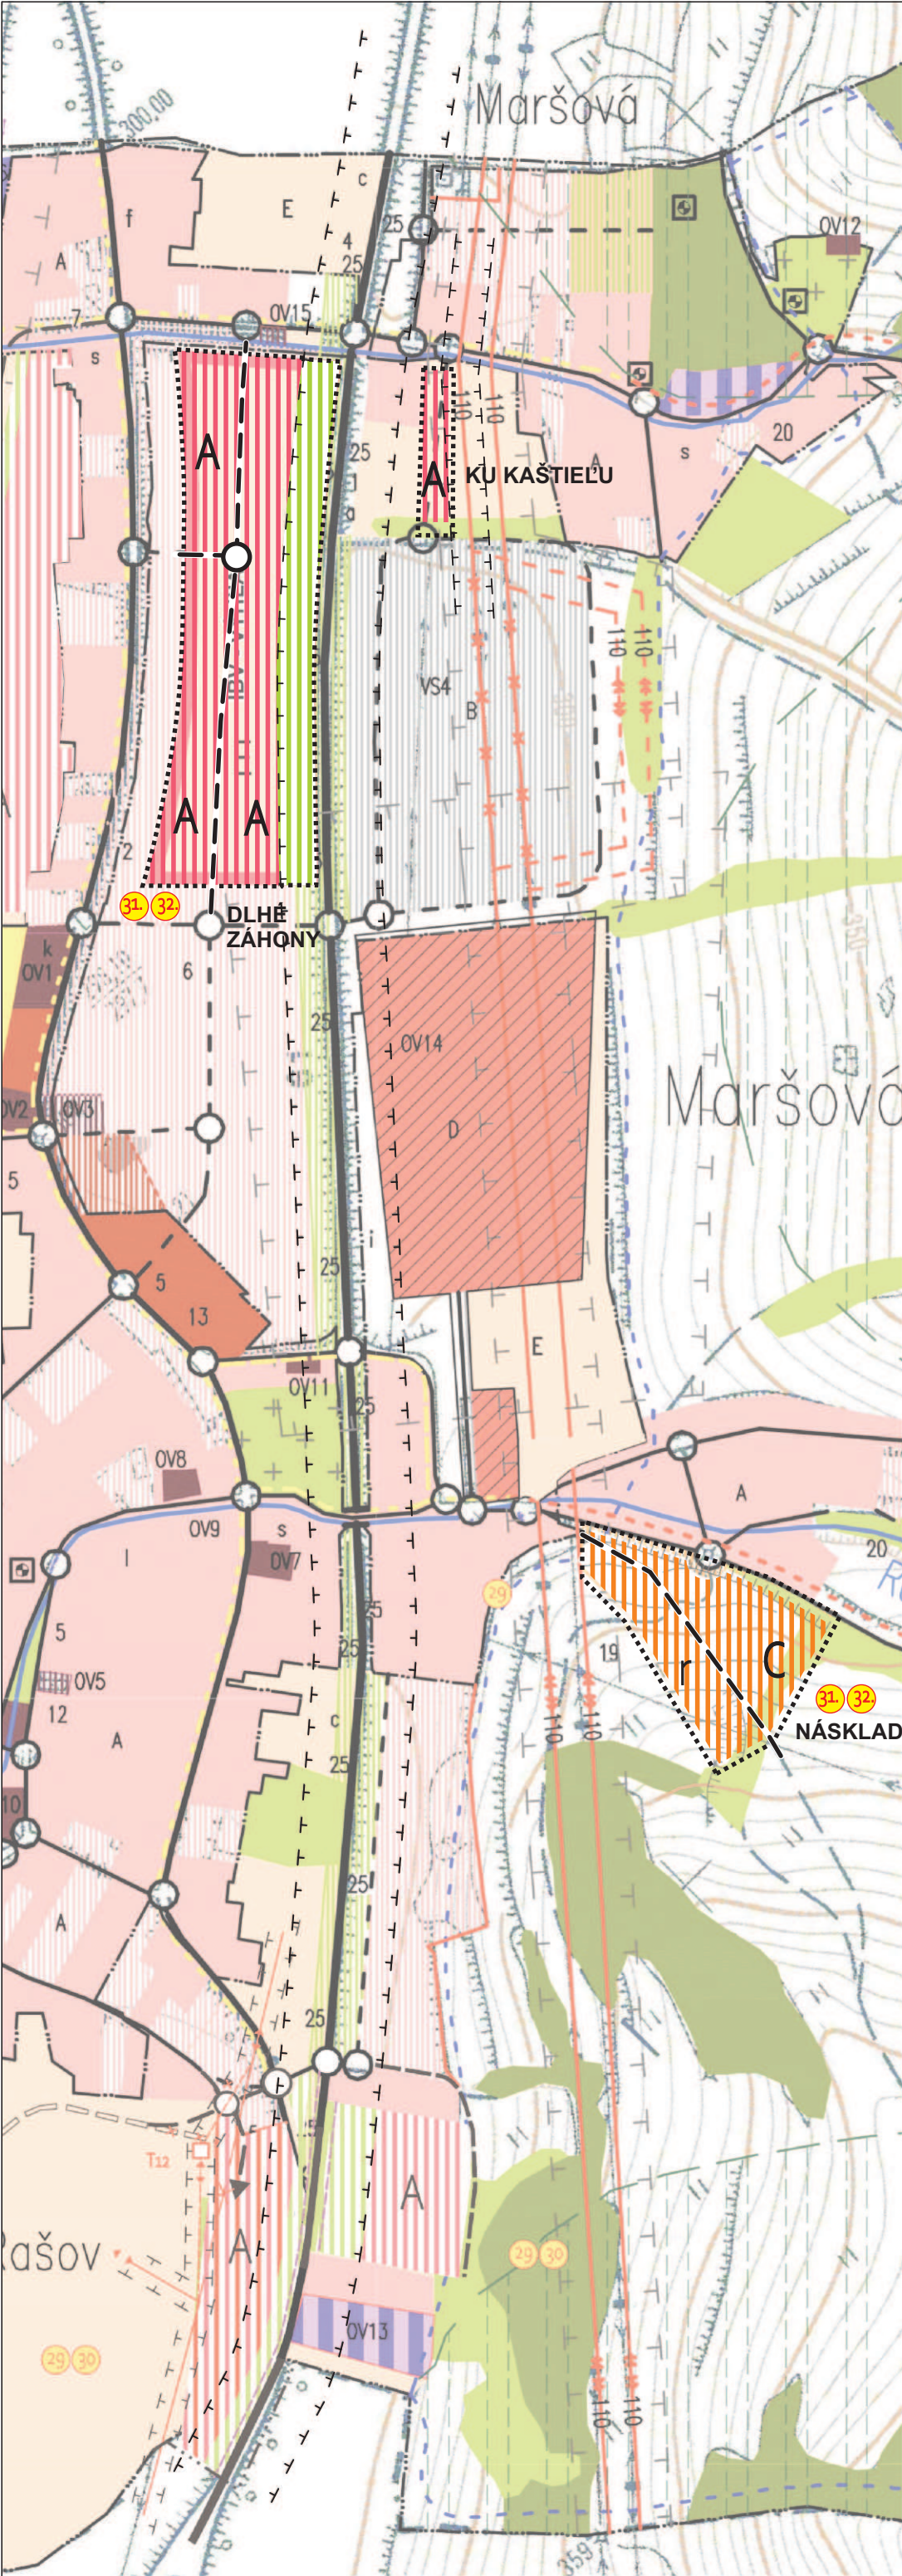

LEGENDA			
STAV	NÁVRH	VÝHLAD	
			HRANICA KATASTRÁLNEHO ÚZEMIA
			HRANICA ZASTAVANÉHO ÚZEMIA OBCE KU 1.1.1990
			HRANICA RIEŠENÉHO ÚZEMIA
			HRANICA SKUTOČNE ZASTAVANÉHO ÚZEMIA OBCE
			HRANICA OCHRANNÝCH PÁSIEM VŠETKÝCH DRUHOV
			DP LOŽISK NERASTNÝCH SUROVÍN POVRCHOVÝCH
			DIALNICA D1
			CESTA I. TRIEDY B1 S KRIŽOVATKOU
			CESTA III. TRIEDY B3 S KRIŽOVATKOU
			OBSLUŽNÉ CESTY S KRIŽOVATKOU
			MIMOÚROVŇOVÁ KRIŽOVATKA
			DOČASNÁ KOMUNIKÁCIA PRE ŤAŽBU ŠTRKOV
			ŽELEZNIČNÁ TRÁŤ I. TRIEDY-NAVRH VYSOKORÝCHLOST. TRÁŤ
			WN 110 KV VEDENIE 0.P. 15m, PREKLÁDKA
			WN A VN VEDENIE NA ZRUŠENIE
			PLYNOVOD VLT DN300 PN25
			ARCHEOLOGICKÁ LOKALITA
			VÝZNAMNÁ KULTÚRNA PAMiatKA – NKP
			PLOCHY RODINNÝCH DOMOV
			PLOCHY BYTOVÝCH DOMOV
			PLOCHY OBČIANSKEJ VYBAVENOSTI A SOCIÁLNEJ INFRAŠTRUKTURY
			PLOCHY ŽELEZNIČNÝCH DOPRAVNÝCH ZARIADENÍ
			PLOCHY ŠPORTU
			PLOCHY REKREÁCIE
			PLOCHY PRIEMYSLU, VÝROBY A SKLADOV
			PLOCHY OSOBITNÉHO URČENIA
			ORNÁ PODA
			VODNÉ PLOCHY A TOKY
			RIADENÁ SKÁDKA KOMUNÁLNEHO ODPADU

STAV	NÁVRH	VÝHLAD	
			PLOCHY OSTATNEJ ZELENÉ ROZNYCH DRUHOV
			PLOCHY NÁHRADNEJ VÝSADBY ZELENÉ
			PLOCHY LESOV
			CINTORIN
			FUNKČNE ZMIEŠANÉ PLOCHY
			BIOKORIDOR NADREGIONÁLNY
			BIOKORIDOR REGIONÁLNY
			BIOTOPY EURÓPSKEHO VÝZNAMU
			ÚZEMIE S VYSOKOU KRAJINNOU DIVERZITOU
			PEŠIA KOMUNIKÁCIA + CYKLOTRASA
			REKREAČNO-TURISTICKÝ CHODNÍK + CYKLOTRASA
			ZÁHRADY A OSTATNÁ ZELEŇ

Plochy pre VPS:

r) Plochy lokálnych športovísk – plochy dislokované po obci, rozsah plôch bude spresnený podľa podrobnejších dokumentácií,

Návrh funkčného využitia územia:

A. Zmiešané plochy bývania a vybavenosti – celá obec – zastavané územie bez funkcie výroby

C. Plochy športu a rekreácie lokálneho významu

Zoznam verejnoprospešných stavieb pre lokality riešené v ZaD č.3

- 31. Miestne obslužné komunikácie a pešie chodníky
- 32. Verejný vodovod, splašková kanalizácia, dažďová kanalizácia, verejný plynovod, telekomunikácie, VN a NN vedenia vrátane preložiek, trafostanice



ÚPN-O MARŠOVÁ RAŠOV - ZMENY A DOPLNKY č.3

STUPEŇ ÚPD		
ÚZEMNÝ PLÁN OBCE - ÚPN-O		
OBSTARÁVATEĽ		
Obec Maršová - Rašov		
VÝKRES		
KOMPLEXNÝ VÝKRES PRIESTOROVÉHO USPORIADANIA A FUNKČNÉHO VYUŽÍVANIA ÚZEMIA S VYZNAČENOU ZÁVÄZNOU ČASŤOU RIEŠENIA A VPS		
VYPRACOVAL		
Ing. arch. Peter Krajč		
DÁTUM	september 2023	MIERKA
		1:10 000
ČÍSLO VÝKRESU		
		h/8

HLAVNÝ PROJEKTANT	Ing.arch. Peter Krajč
URBANIZMUS	Ing.arch. Peter Krajč
A	
ARCHITEKTÚRA	
DOPRAVA	Ing. Roman Tiso
VODNÉ HOSPODÁRSTVO	
ELEKTRICKÁ ENERGIA	
PLYNOFIKÁCIA	
TEPLOFIKÁCIA	
OBČIANSKA VYBAVENOSŤ	
PRIEMYSEL, VÝROBA	
PP A LP	Ing.arch. Peter Krajč
ZELEŇ, OCHRANA PRÍRODY	
GRAFICKÉ PRÁCE, DIGITALIZÁCIA	Ing.arch. Peter Krajč
KRAJINOEKOLOGICKÝ PLÁN	