



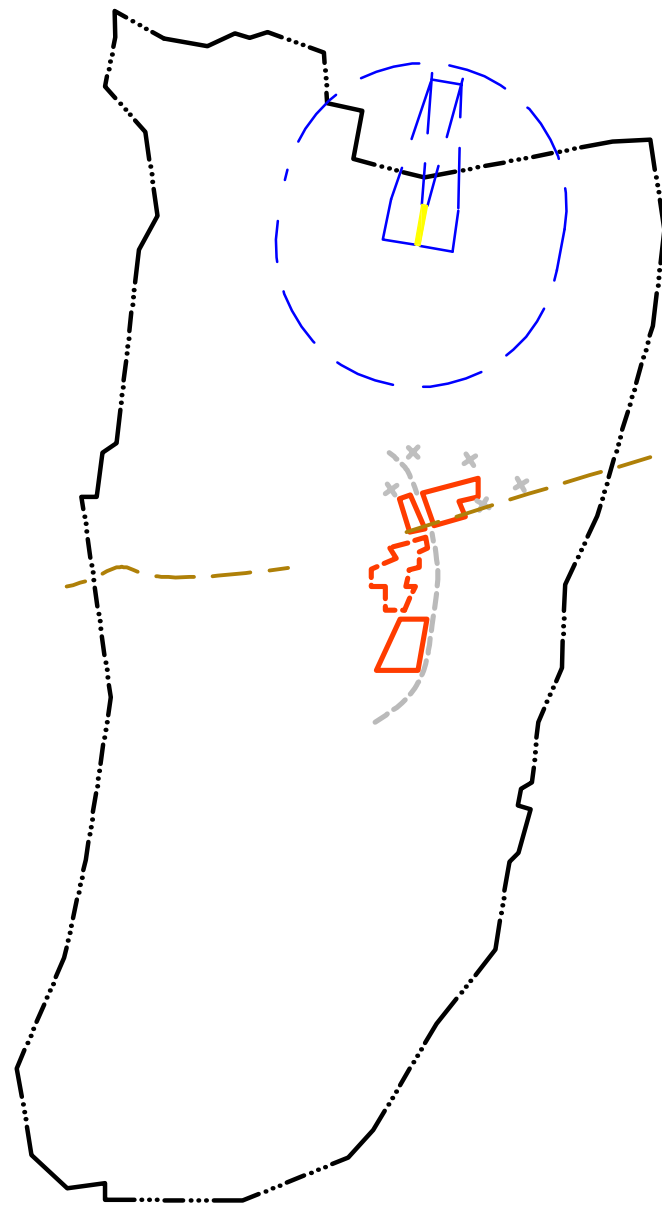

LEGENDA :

STAV	NÁVRH	VÝHLAD	
			Hranica katastrálneho územia obce Čečejevce
			Úprava trasovania dôležitých miestnych zberných komunikácií, ktoré bude možné po výstavbe zaradiť do siete ciest III. triedy
			Doplnenie obytných plôch navrhovaných a navrhovaných na zmenu etapizácie
			Zrušenie navrhovaných a výhľadových plôch výroby
			Vzletová a pristávacia plocha a vodorovná rovina osobitného letiska Čečejevce 2 prevzatá z projektu Ing. Fedora Zverka
			Cyklistický chodník pozdĺž ciest I. a III. triedy oddelený od automobilových komunikácií rigolom a izolačnou zeleňou

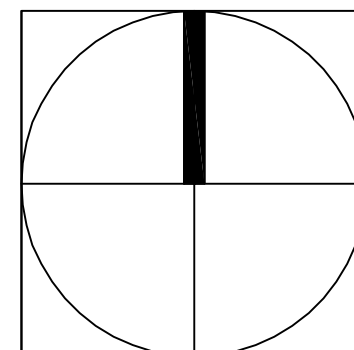

ZMENY A DOPLNKY Č. 3/2023 ÚZEMNÉHO PLÁNU OBCE ČEČEJOVCE		
OBJEDNÁVATEĽ :	Obec Čečejevce	
ZODPOVEDNÝ PROJEKTANT :	Ing. arch Mariana Šimková, REVITAL PROJECT	
ODBORNÍ PROJEKTANTI A KONZULTANTI :	Ing. Marián Pekarovič, Ing. Július Furmaník, Ing. Jaroslav Lipták, Ing. Michal Nagy	
MIERKA: 1 : 50 000	FORMÁT: 2 x A4	DÁTUM : august 2023
ŠIRŠIE VZŤAHY		VÝKRES Č. 1