



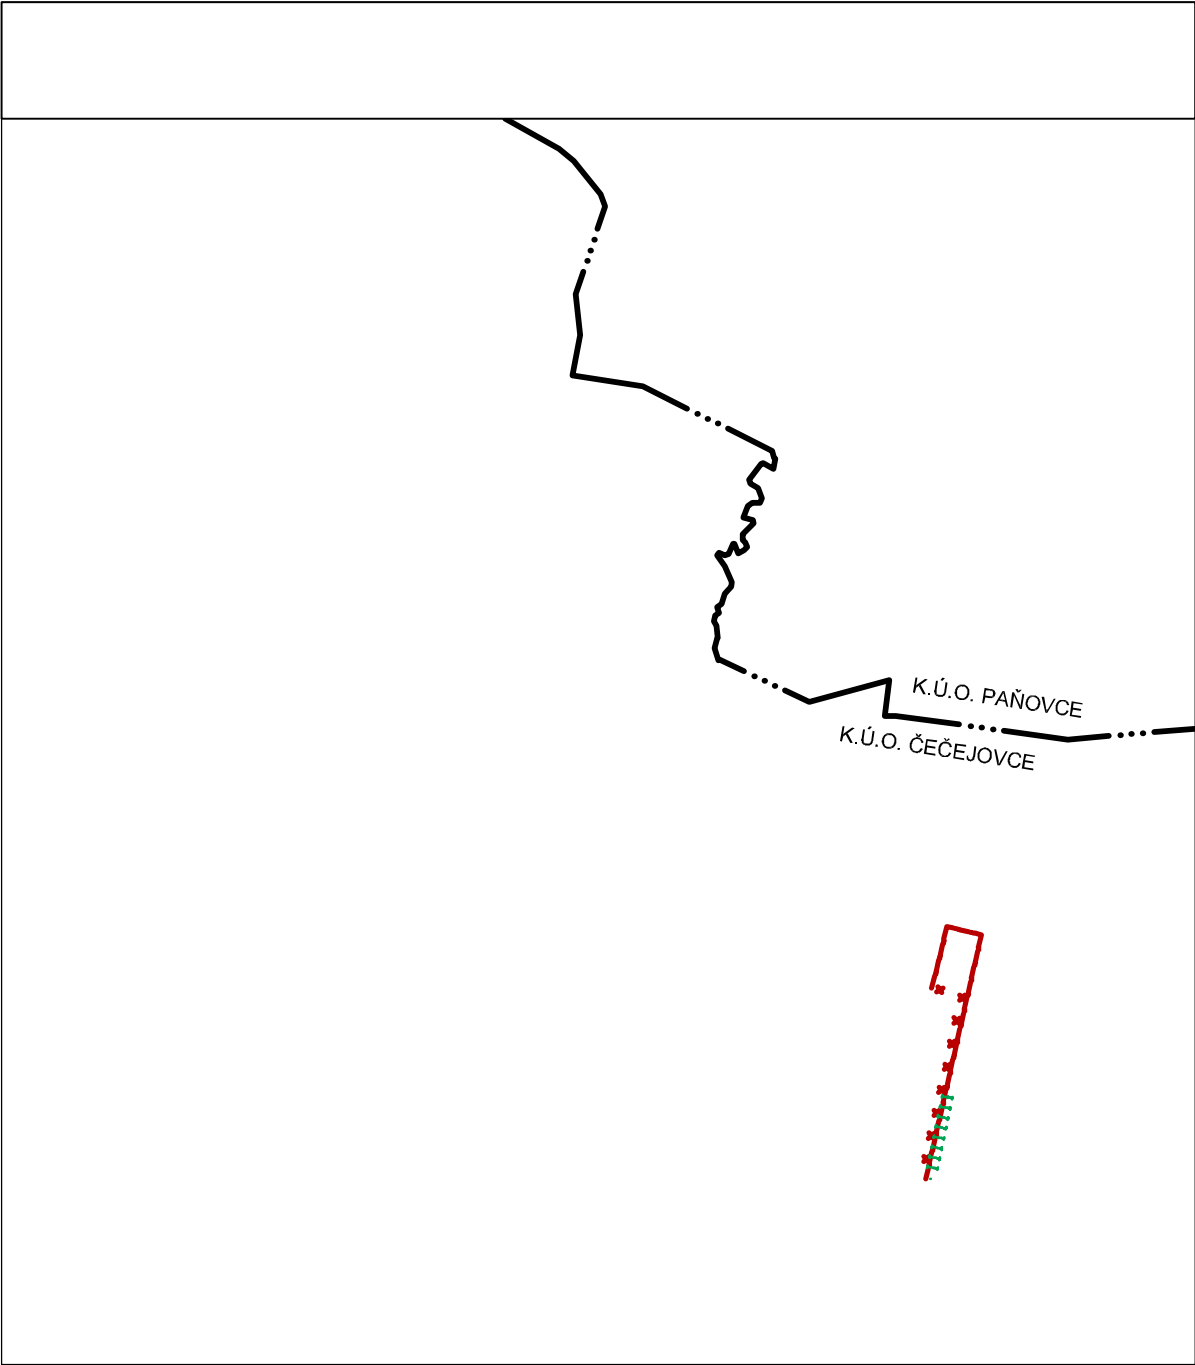

LEGENDA:

- STAV
- Hranica katastrálneho územia obce Čečejevce
- VEREJNOPROSPEŠNÉ STAVBY VYPLÝVAJÚCE Z NÁVRHU Z a D č.3 ÚPN-O ČEČEJOVCE :
- NÁVRH
- Zmena hranice zastaviteľného územia obce Čečejevce
- Zrušenie časti hranice zastaviteľného územia obce Čečejevce navrhovanej v ÚPN-O z r. 2014 a jeho Zmenách a doplnkoch č.1 a č.2
- Navrhované uličné čiary vymedzujúce verejne prístupný priestor a priestor verejne neprístupný
- Doplnenie plôch pre verejnoprospešné stavby v uličnom profile: dopravné- navrhované automobilové komunikácie, parkoviská, pešie chodníky a pešie priestranstvá vrátane verejnej zelene upravenej ; mimoúrovňové križovania líniovej dopravy s biokoridormi hydrickými aj terestrickými; technické- navrhovaná splašková kanalizácia vrátane čerpacích staníc, dažďová kanalizácia, resp. cestné rigoly, príp. odvodňovacie priekopy a pod.; navrhované vodovody a rekonštrukcie jestvujúcich; navrhované plynovody a rekonštrukcie jestvujúcich; navrhované vedenia el. energie a rekonštrukcie jestvujúcich ; navrhované miestne telekomunikačné vedenia a rekonštrukcie jestvujúcich; v oblasti starostlivosti o životné prostredie- navrhované plochy zelene izolačnej; navrhované plochy zelene upravenej- parky a súčasť peších ťahov
- Zrušenie verejnoprospešných stavieb schválených v ÚPN-O z r. 2014 a jeho Zmenách a doplnkoch č.1 a č.2
- Navrhované plochy pre verejnoprospešné stavby určené pre: starostlivosť o životné prostredie- výstavba zberných dvorov (VS 39)
- Plochy pre verejnoprospešné stavby - v oblasti starostlivosti o životné prostredie-protipovodňová ochrana - úprava brehov vodných tokov a výsadba biokoridorov (VS 42,43)
- Plochy pre verejnoprospešné stavby - v oblasti starostlivosti o životné prostredie-protipovodňová ochrana - stavby a rekonštrukcie mimoúrovňového križovania biokoridorov a líniovej dopravy (VS 45)
- Plochy pre verejnoprospešné stavby - v oblasti starostlivosti o životné prostredie-protipovodňová ochrana - výsadba protierozívnej zelene (VS 44)
- Plochy pre verejnoprospešné stavby - v oblasti starostlivosti o životné prostredie-protipovodňová ochrana - výstavba retenčných jazierok, príp. suchých poldrov (VS 23)
- Zrušenie hranice s potrebou spracovania územného plánu zóny schválenej v ÚPN-O z r 2014 a jeho Zmenách a doplnkoch č.1 a č.2
- Zmena hranice s potrebou spracovania územného plánu zóny a zmena využitia lokality č.4 z navrhovanej lokality výroby "Severovýchod" na navrhovanú lokalitu bývania v rodinných domoch a základnej občianskej vybavenosti "Severovýchod"

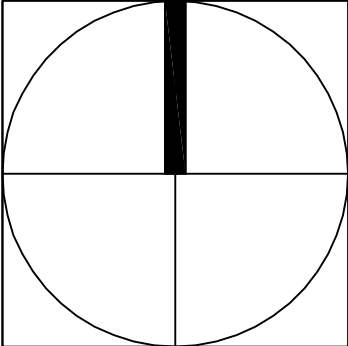

ZMENY A DOPLNKY Č. 3/2023 ÚZEMNÉHO PLÁNU OBCE ČEČEJOVCE		
OBJEDNÁVATEĽ :	Obec Čečejevce	
ZODPOVEDNÝ PROJEKTANT :	Ing. arch Mariana Šimková, REVITAL PROJECT	
ODBORNÍ PROJEKTANTI A KONZULTANTI :	Ing. Marián Pekarovič, Ing. Július Furmaník, Ing. Jaroslav Lipták, Ing. Michal Nagy	
MIERKA: 1 : 10 000	FORMÁT: 2 x A4	DÁTUM : august 2023
SCHÉMA ZÁVÄZNÝCH ČASŤÍ RIEŠENIA A VEREJNOPROSPEŠNÝCH STAVIEB		PRÍLOHA Č. 1.2.