
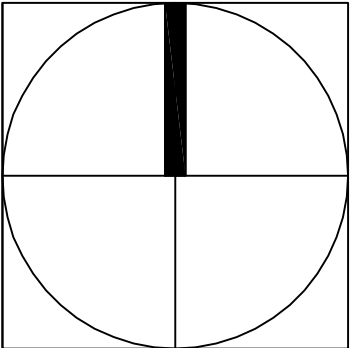


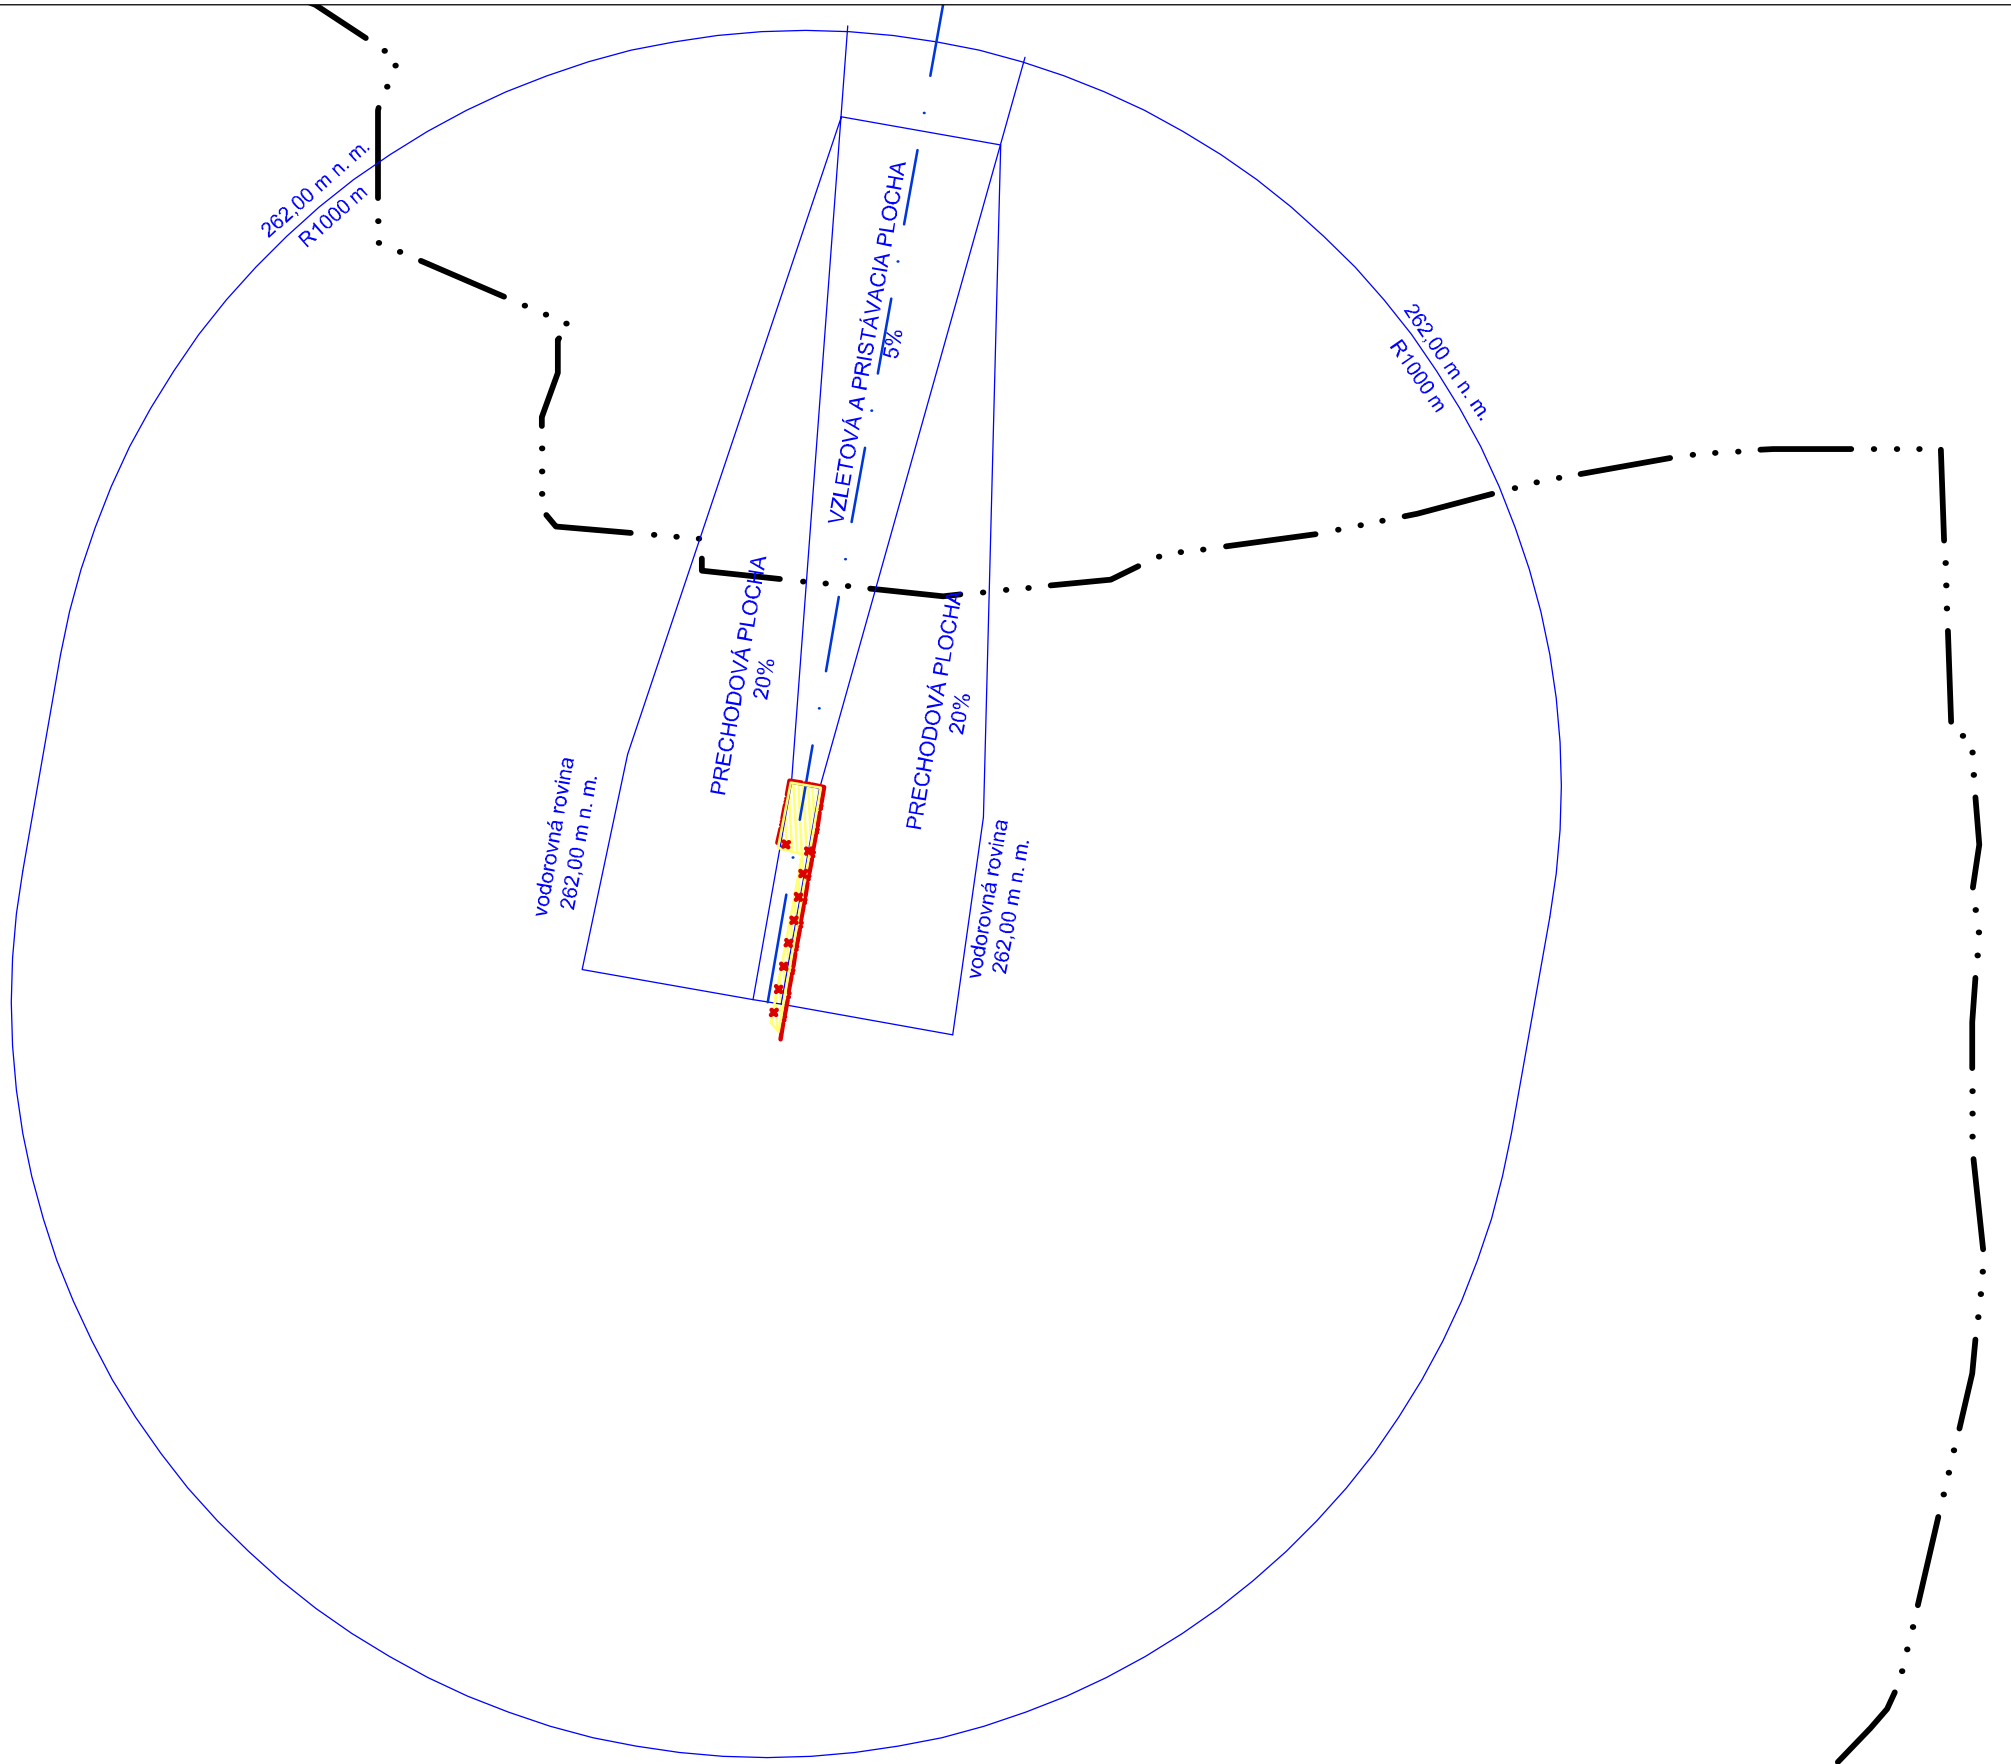

ZMENY A DOPLNKY Č. 3/2023 ÚZEMNÉHO PLÁNU OBCE ČEČEJOVCE		
OBJEDNÁVATEĽ :	Obec Čečejevce	
ZODPOVEDNÝ PROJEKTANT :	Ing. arch Mariana Šimková, REVITAL PROJECT	
ODBORNÍ PROJEKTANTI A KONZULTANTI :	Ing. Marián Pekarovič, Ing. Július Furmaník, Ing. Jaroslav Lipták, Ing. Michal Nagy	
MIERKA: 1 : 10 000	FORMÁT: 2 x A4	DÁTUM : august 2023
KOMPLEXNÝ NÁVRH ADMINISTRATÍVNEHO ÚZEMIA OBCE A NÁVRH OCHRANY PRÍRODY A TVORBY KRAJINY		VÝKRES Č. 2.2