



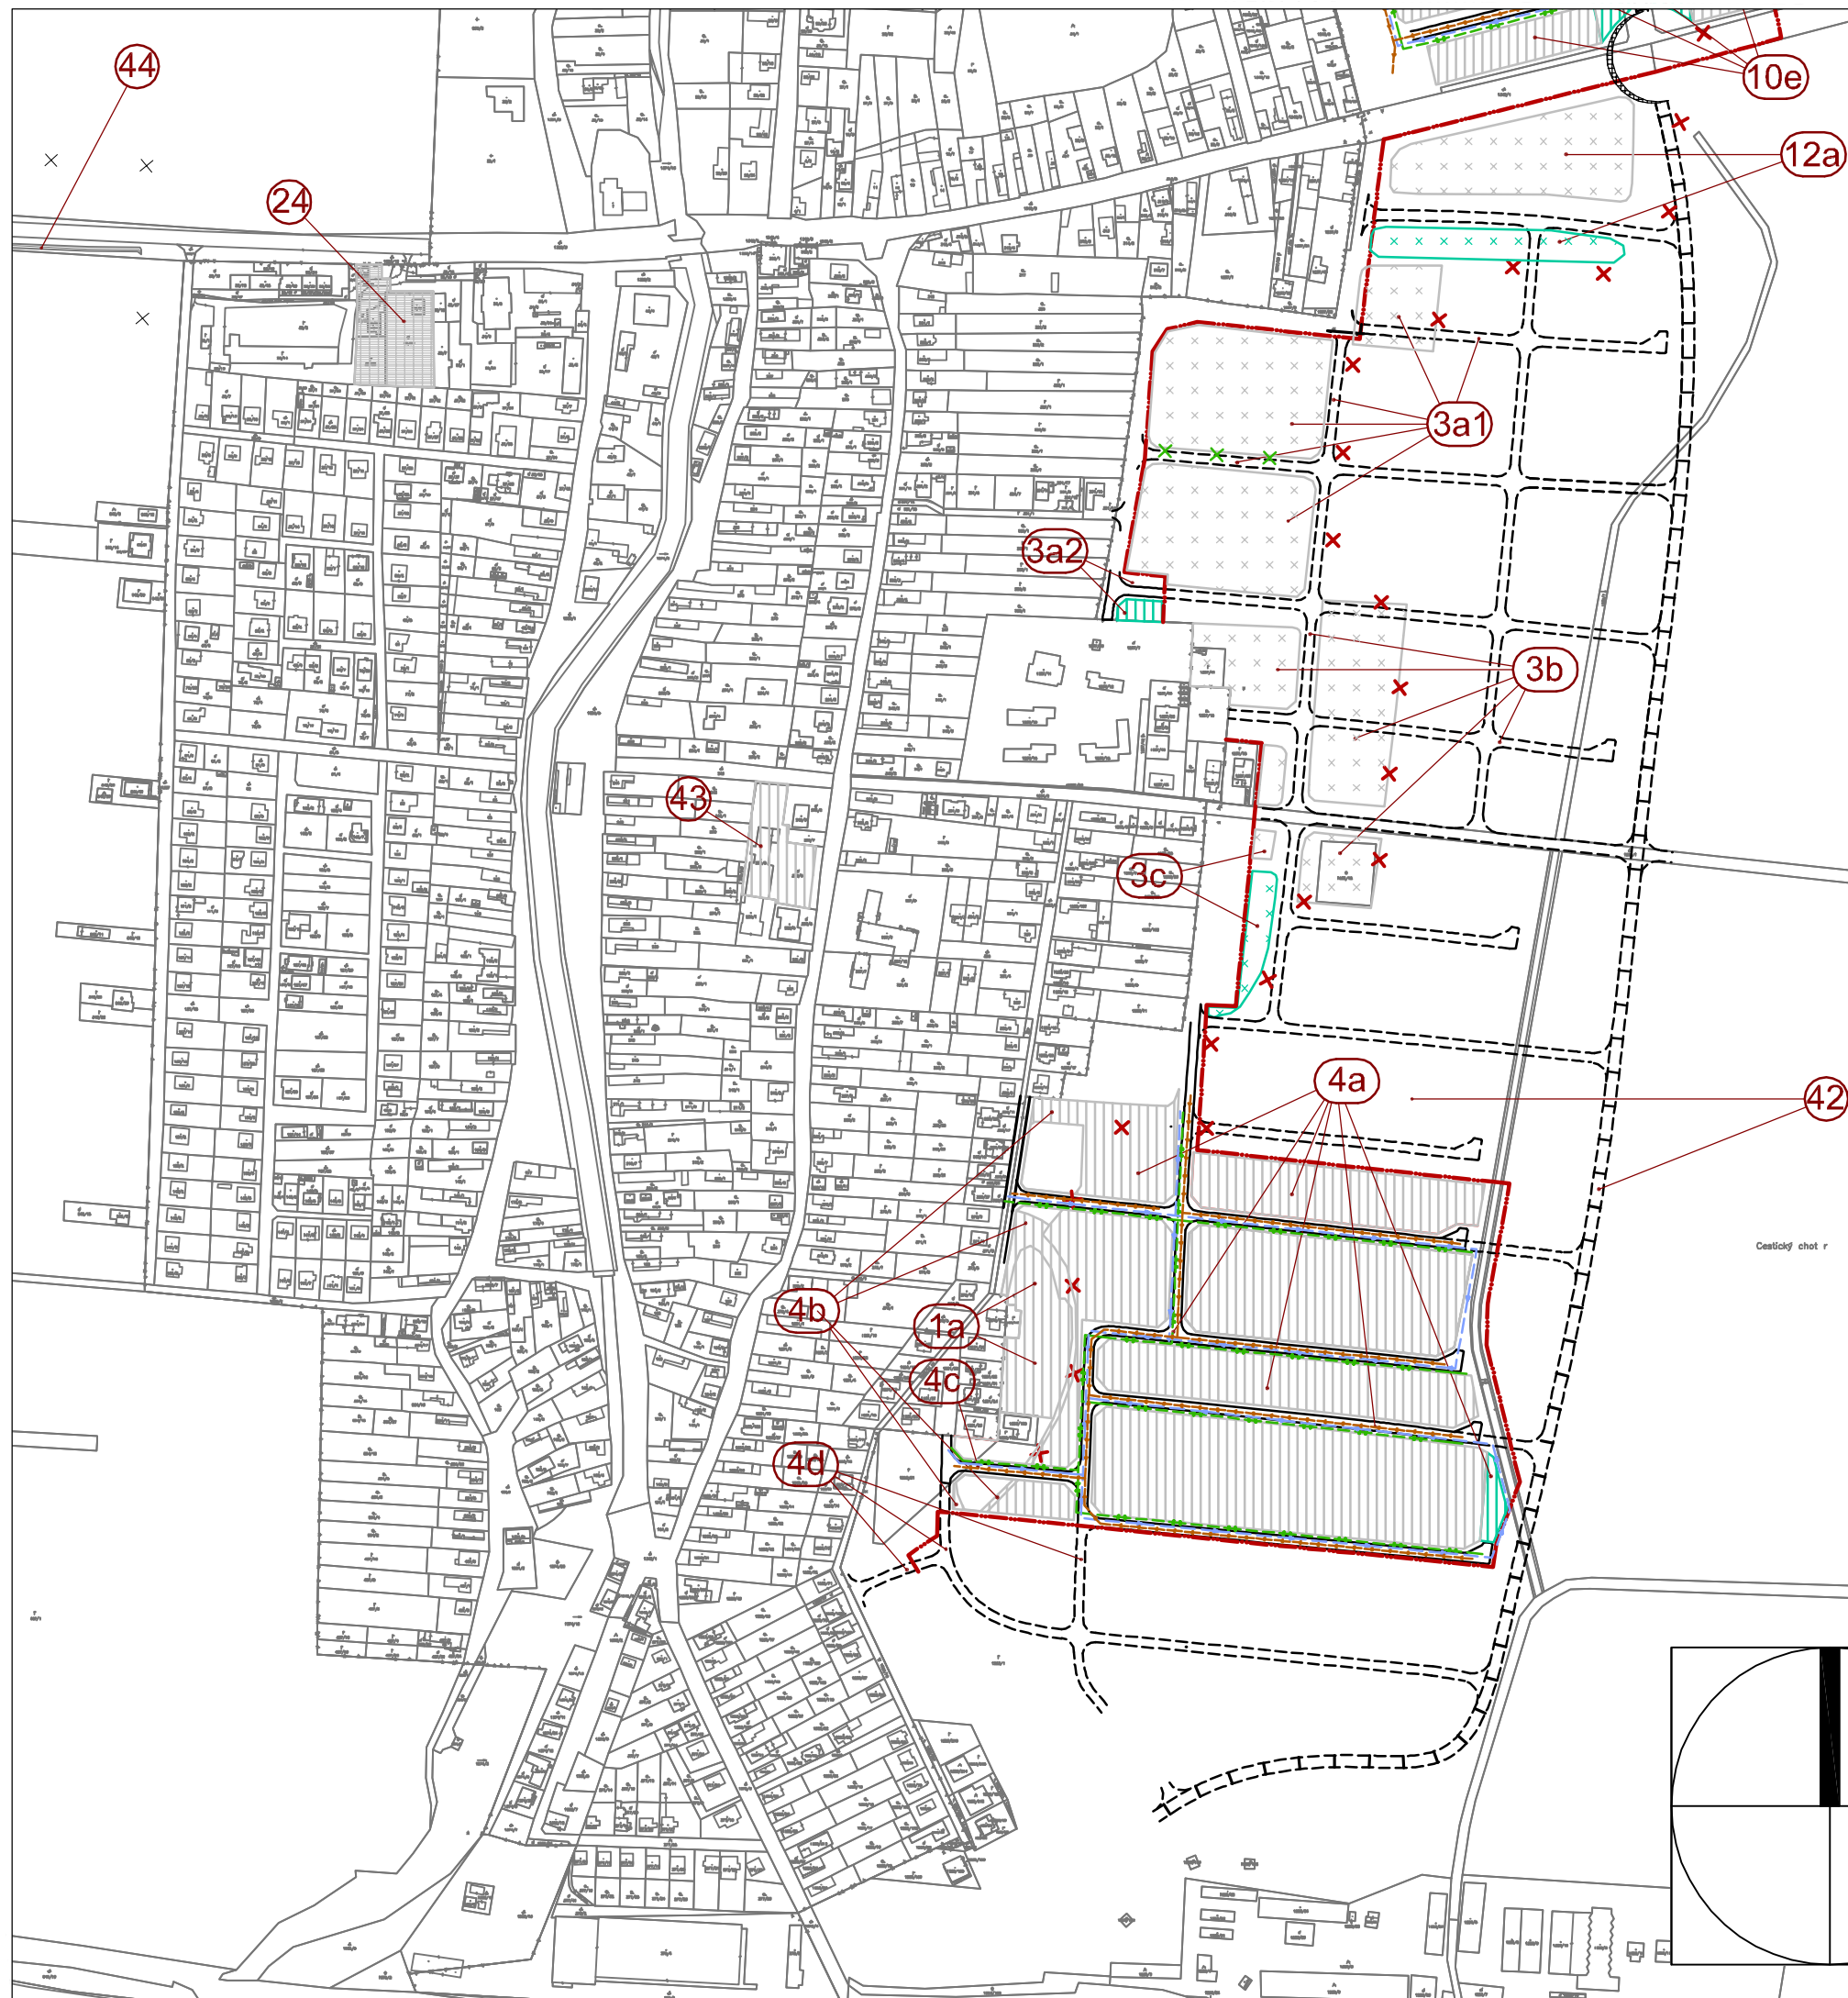

LEGENDA JE VO VÝKRESE L4

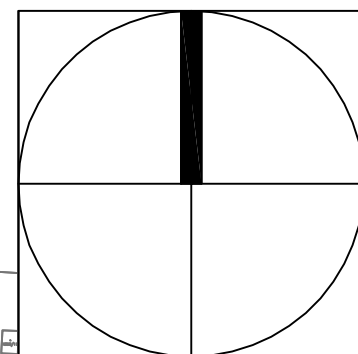

ZMENY A DOPLNKY Č. 3/2023 ÚZEMNÉHO PLÁNU OBCE ČEČEJOVCE	
OBJEDNÁVATEĽ :	Obec Čečejevce
ZODPOVEDNÝ PROJEKTANT :	Ing. arch Mariana Šimková, REVITAL PROJECT
ODBORNÍ PROJEKTANTI A KONZULTANTI :	Ing. Marián Pekarovič, Ing. Július Furmaník, Ing. Jaroslav Lipták, Ing. Michal Nagy
MIERKA : 1 : 5 000	FORMÁT : 2 x A4 DÁTUM : august 2023
NÁVRH TECHNICKÉHO VYBAVENIA ÚZEMIA	
VÝKRES Č. 4.1	