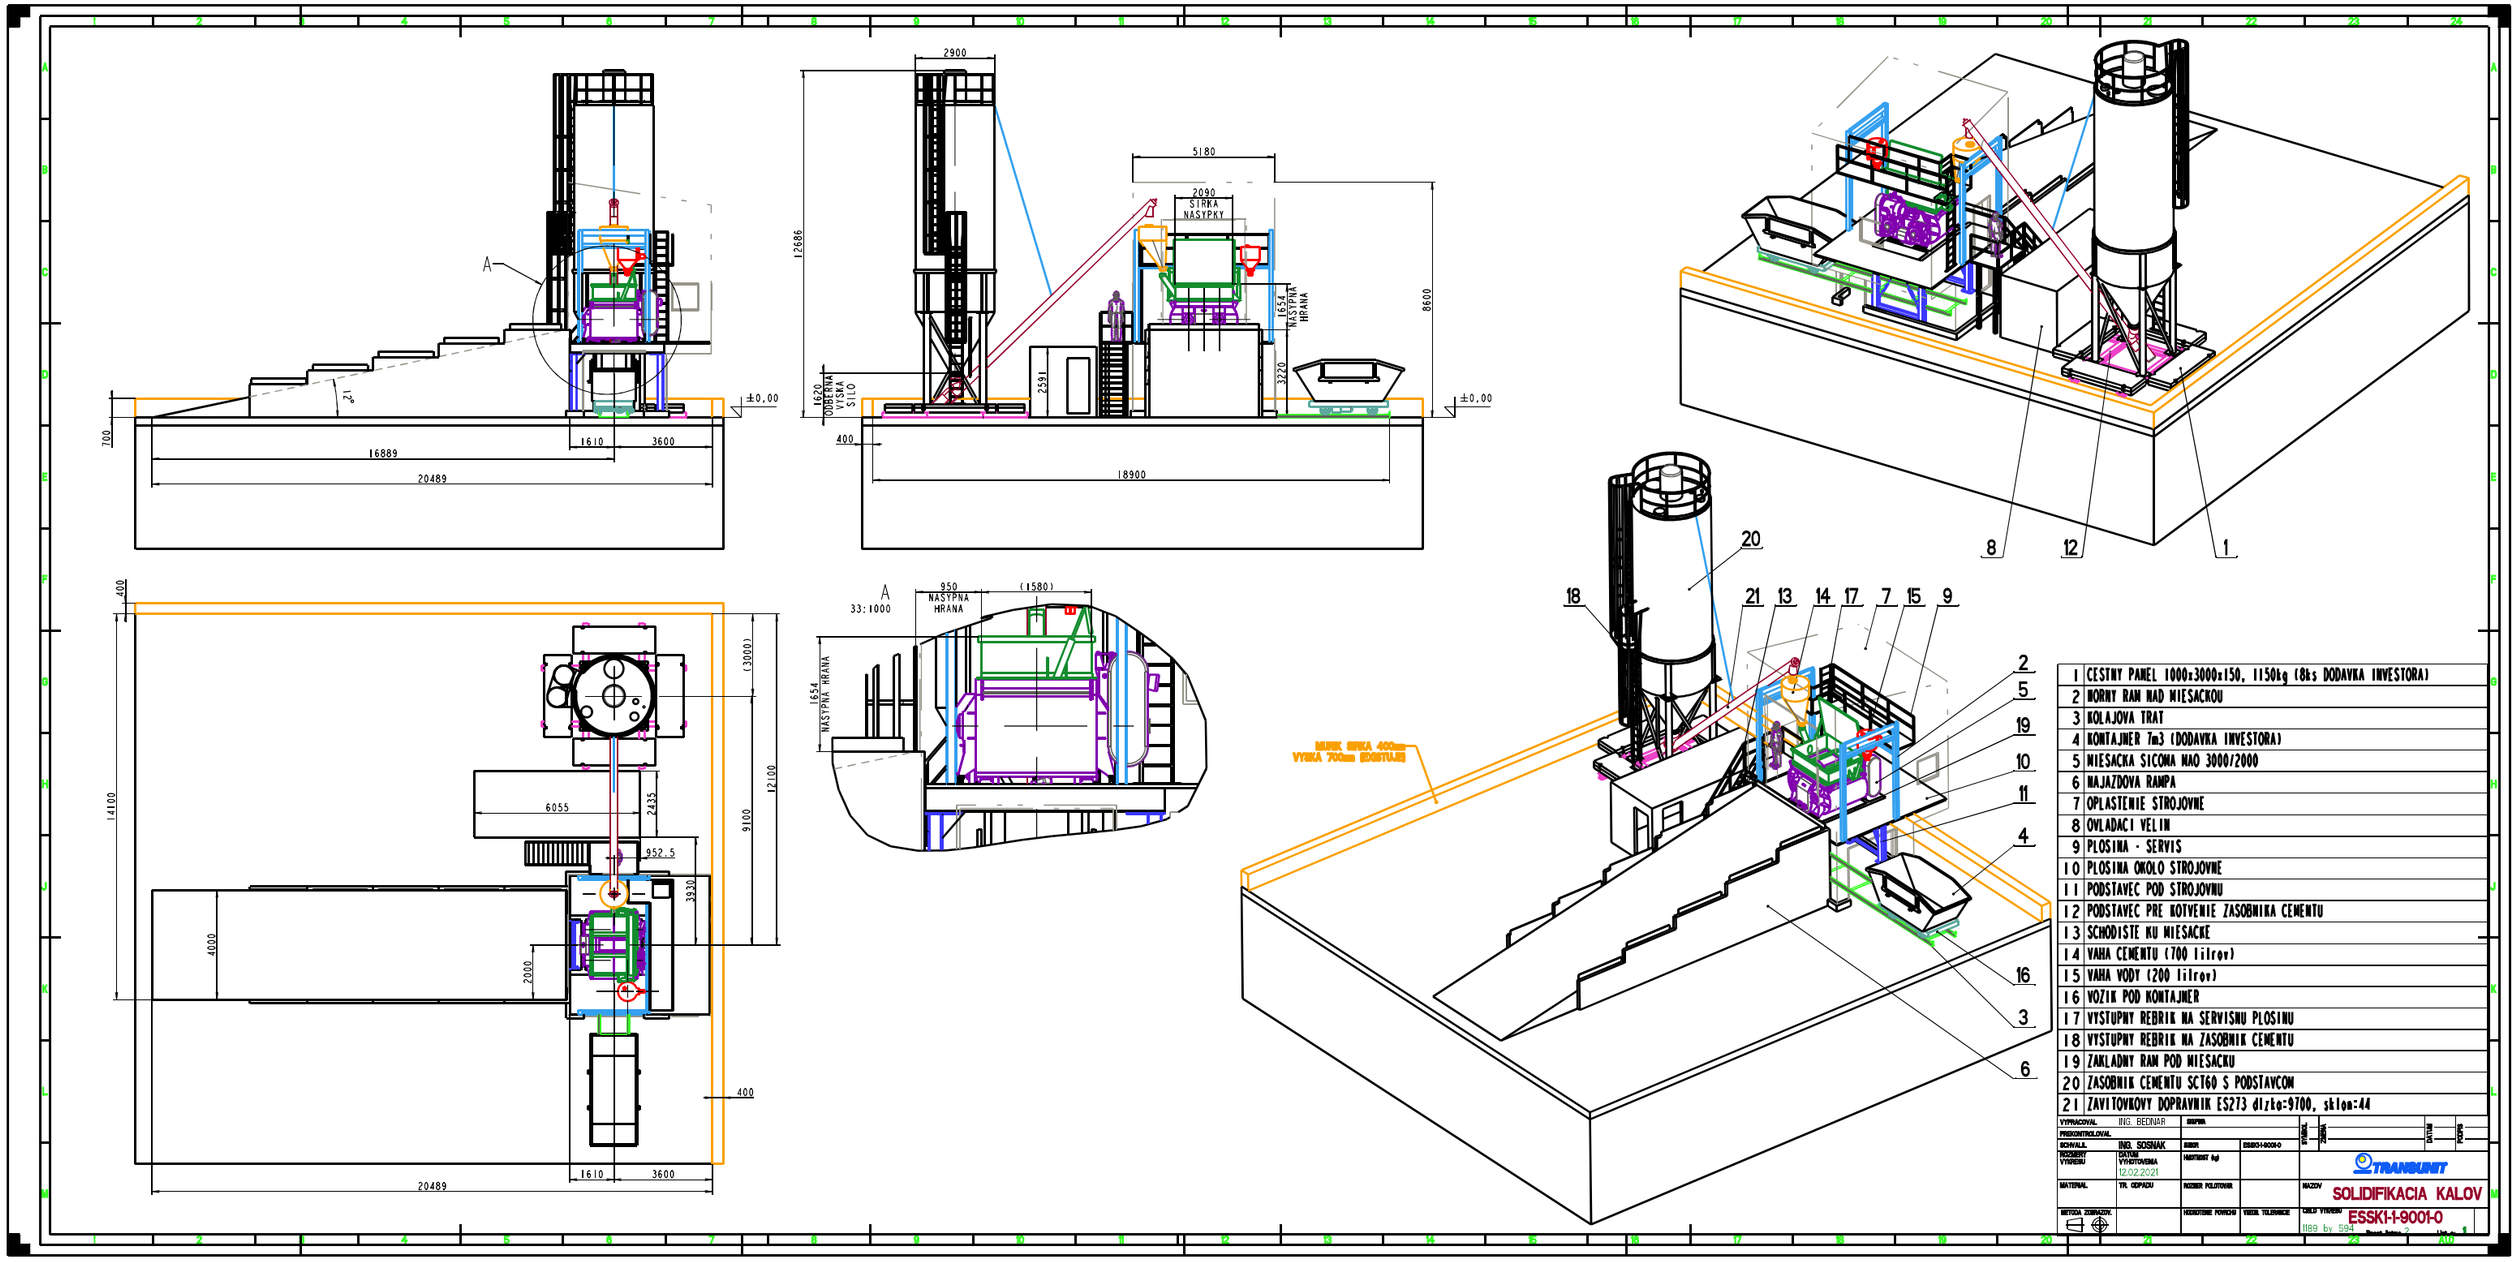

Názov úlohy:	**EBA, s.r.o., SUČANY - DOBUDOVANIE ZARIADENIA NA NAKLADANIE S NEBEZPEČNÝMI ODPADMI**		
Navrhovateľ:	**EBA, s.r.o., Rusovská cesta 1, 851 01 Bratislava**		
Zhotoviteľ:	HES - COMGEO, a.s., Medený Hámor 25, 974 01 Banská Bystrica		
Dokument:	Správa o hodnotení zmeny navrhovanej činnosti	Číslo úlohy:	020/2023
Zodpovedný riešiteľ:	Ing. Ivana Mášová Gregová	Mierka:	-
Spracoval:	Mgr. Linda Fekete [redacted]	Dátum:	VI/2023
Názov prílohy:	**Schéma navrhovanej solidifikačnej linky**		
Zdroj:	Bednár, 2021	Číslo prílohy:	**4**