


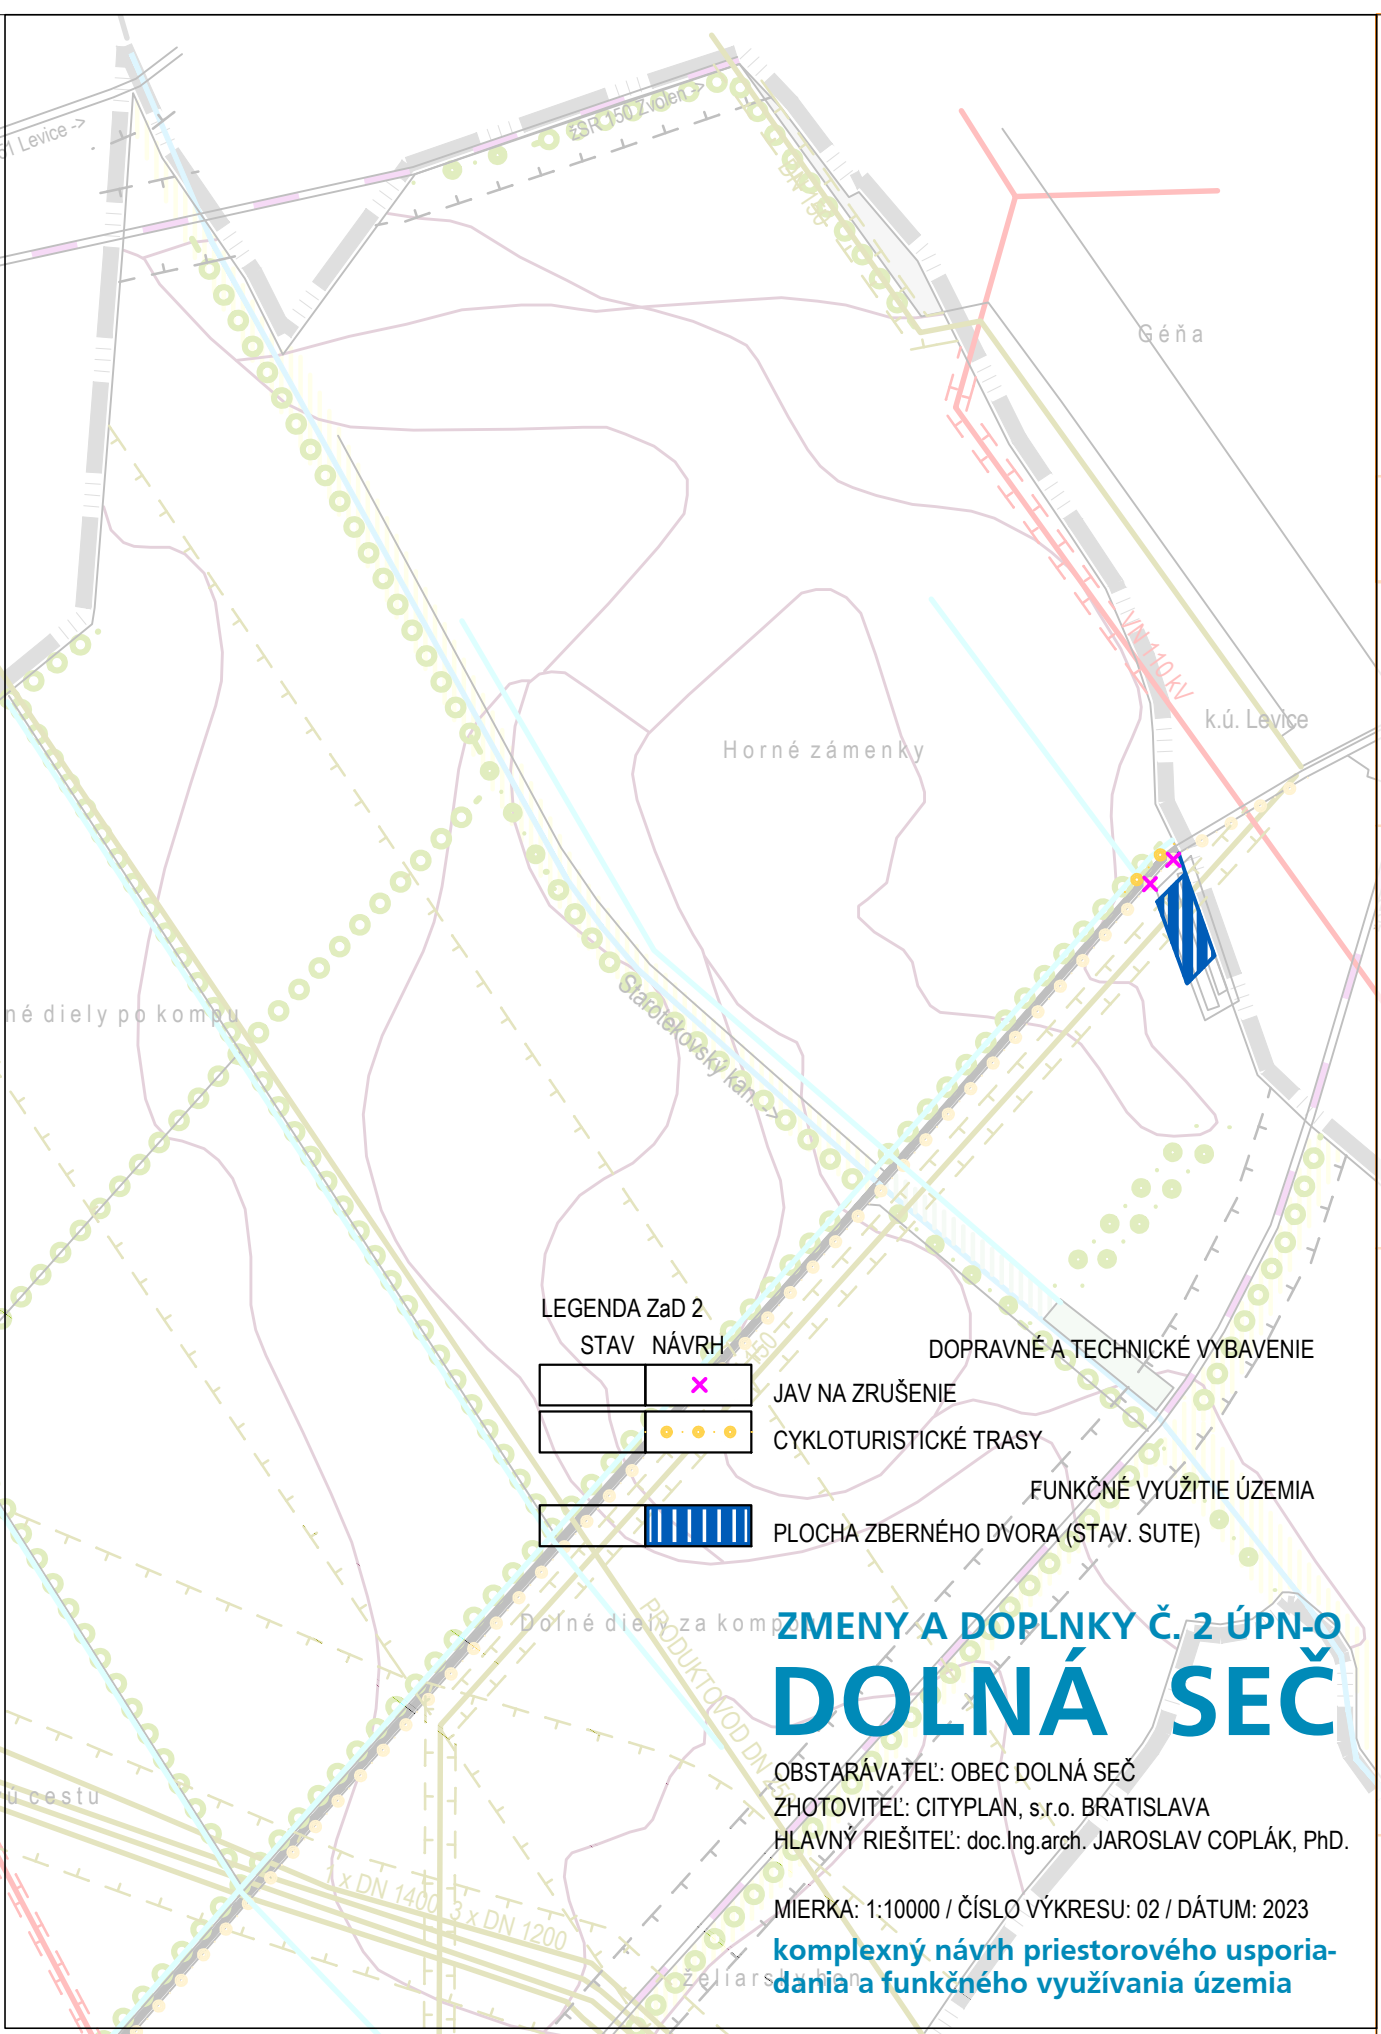

LEGENDA ZaD 2
STAV NÁVRH

DOPRAVNÉ A TECHNICKÉ VYBAVENIE
JAV NA ZRUŠENIE
CYKLOTURISTICKÉ TRASY



FUNKČNÉ VYUŽITIE ÚZEMIA
PLOCHA ZBERNÉHO DVORA (STAV. SUTE)

ZMENY A DOPLNKY Č. 2 ÚPN-O DOLNÁ SEČ

OBSTARÁVATEĽ: OBEC DOLNÁ SEČ
ZHOTOVITEĽ: CITYPLAN, s.r.o. BRATISLAVA
HLAVNÝ RIEŠITEĽ: doc.Ing.arch. JAROSLAV COPLÁK, PhD.

MIERKA: 1:10000 / ČÍSLO VÝKRESU: 02 / DÁTUM: 2023

komplexný návrh priestorového usporiadania a funkčného využívania územia