


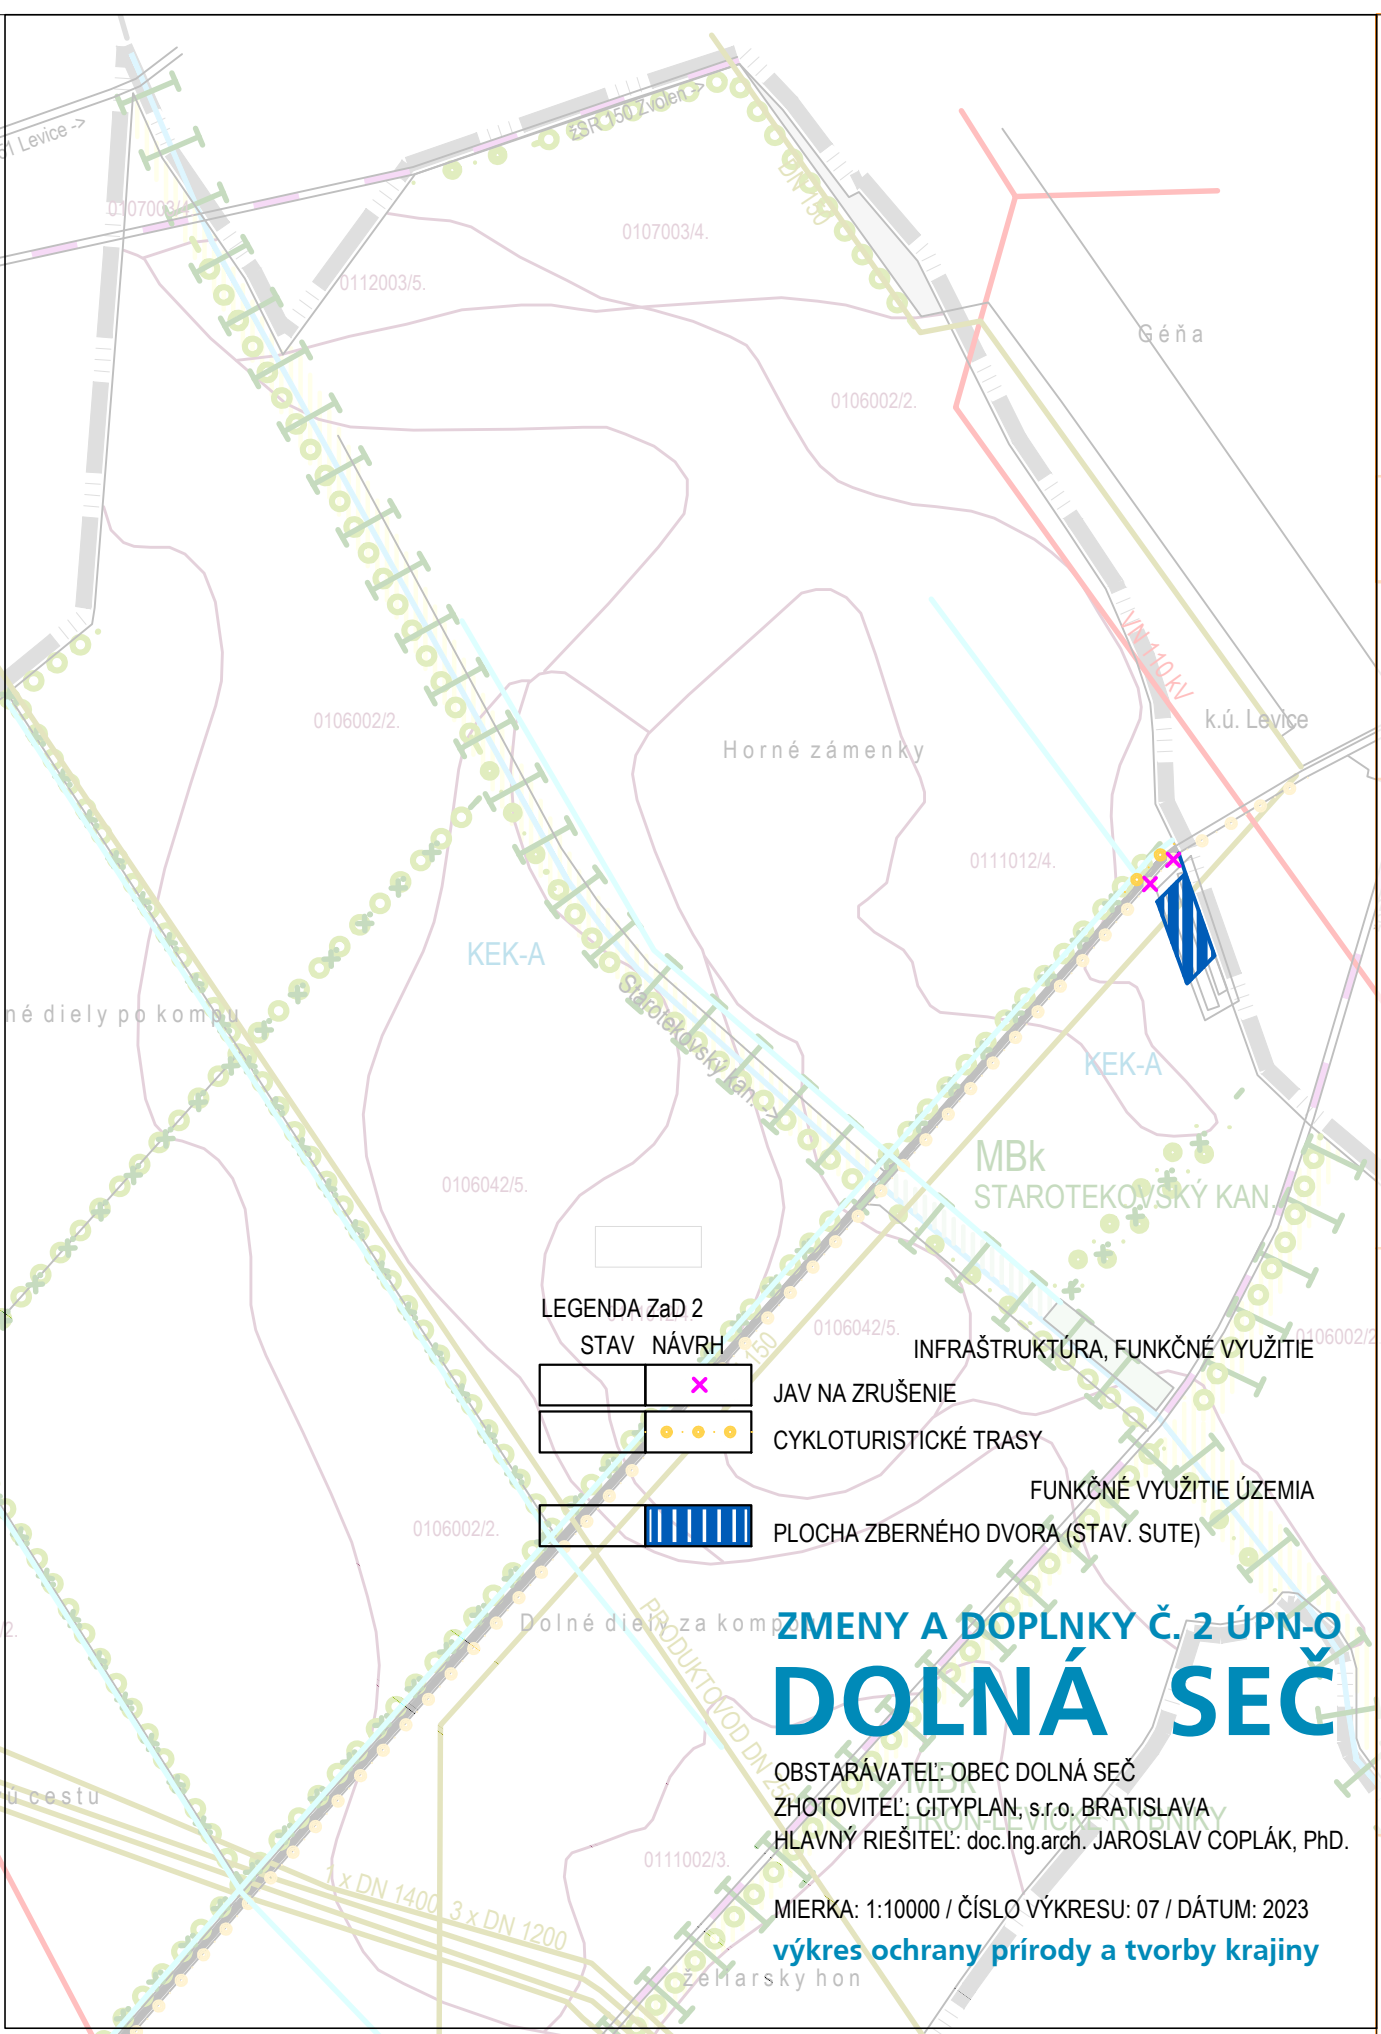

LEGENDA ZaD 2  
STAV NÁVRH

|  |       |
|--|-------|
|  | ✕     |
|  | ••••• |

INFRAŠTRUKTÚRA, FUNKČNÉ VYUŽITIE

JAV NA ZRUŠENIE

CYKLOTURISTICKÉ TRASY

FUNKČNÉ VYUŽITIE ÚZEMIA

PLOCHA ZBERNÉHO DVORA (STAV. SUTE)

# ZMENY A DOPLNKY Č. 2 ÚPN-O DOLNÁ SEČ

OBSTARÁVATEL: OBEC DOLNÁ SEČ

ZHOTOVITEL: CITYPLAN, s.r.o. BRATISLAVA

HLAVNÝ RIEŠITEL: doc.ing.arch. JAROSLAV COPLÁK, PhD.

MIERKA: 1:10000 / ČÍSLO VÝKRESU: 07 / DÁTUM: 2023

**výkres ochrany prírody a tvorby krajiny**