


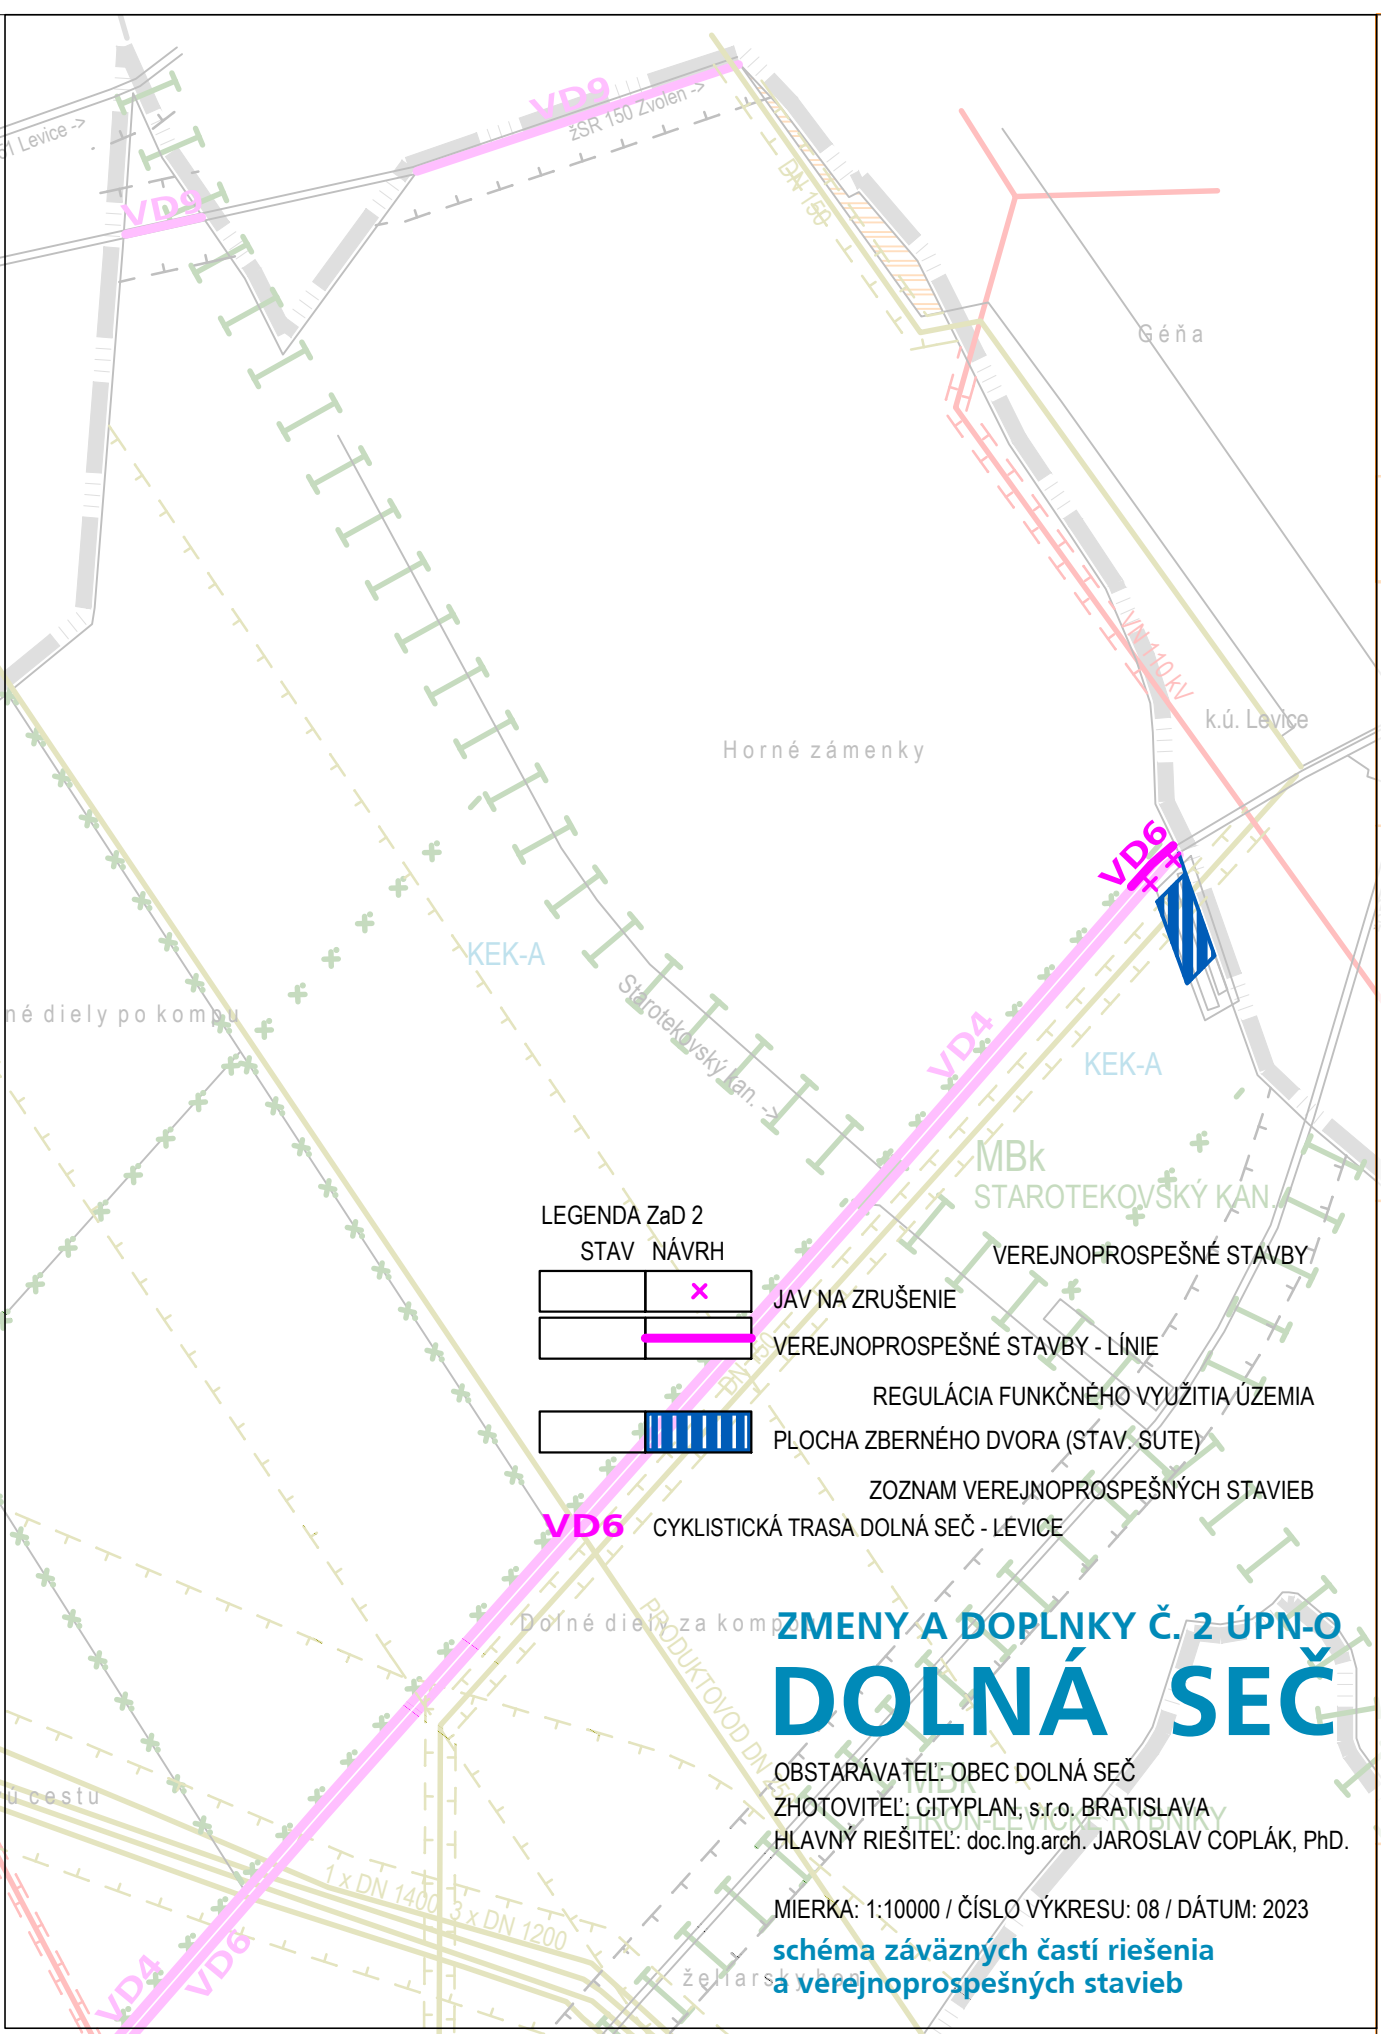

LEGENDA ZaD 2

STAV NÁVRH

	x

JAV NA ZRUŠENIE

VEREJNOPROSPEŠNÉ STAVBY - LÍNIE



REGULÁCIA FUNKČNÉHO VYUŽITIA ÚZEMIA
PLOCHA ZBERNÉHO DVORA (STAV. SUTE)

VD6

ZOZNAM VEREJNOPROSPEŠNÝCH STAVIEB
CYKLISTICKÁ TRASA DOLNÁ SEČ - LEVICE

ZMENY A DOPLNKY Č. 2 ÚPN-O
DOLNÁ SEČ

OBSTARÁVATEL: OBEC DOLNÁ SEČ
ZHOTOVITEL: CITYPLAN, s.r.o. BRATISLAVA
HLAVNÝ RIEŠITEL: doc.ing.arch. JAROSLAV COPLÁK, PhD.

MIERKA: 1:10000 / ČÍSLO VÝKRESU: 08 / DÁTUM: 2023

schéma záväzných častí riešenia
verejnoprospešných stavieb