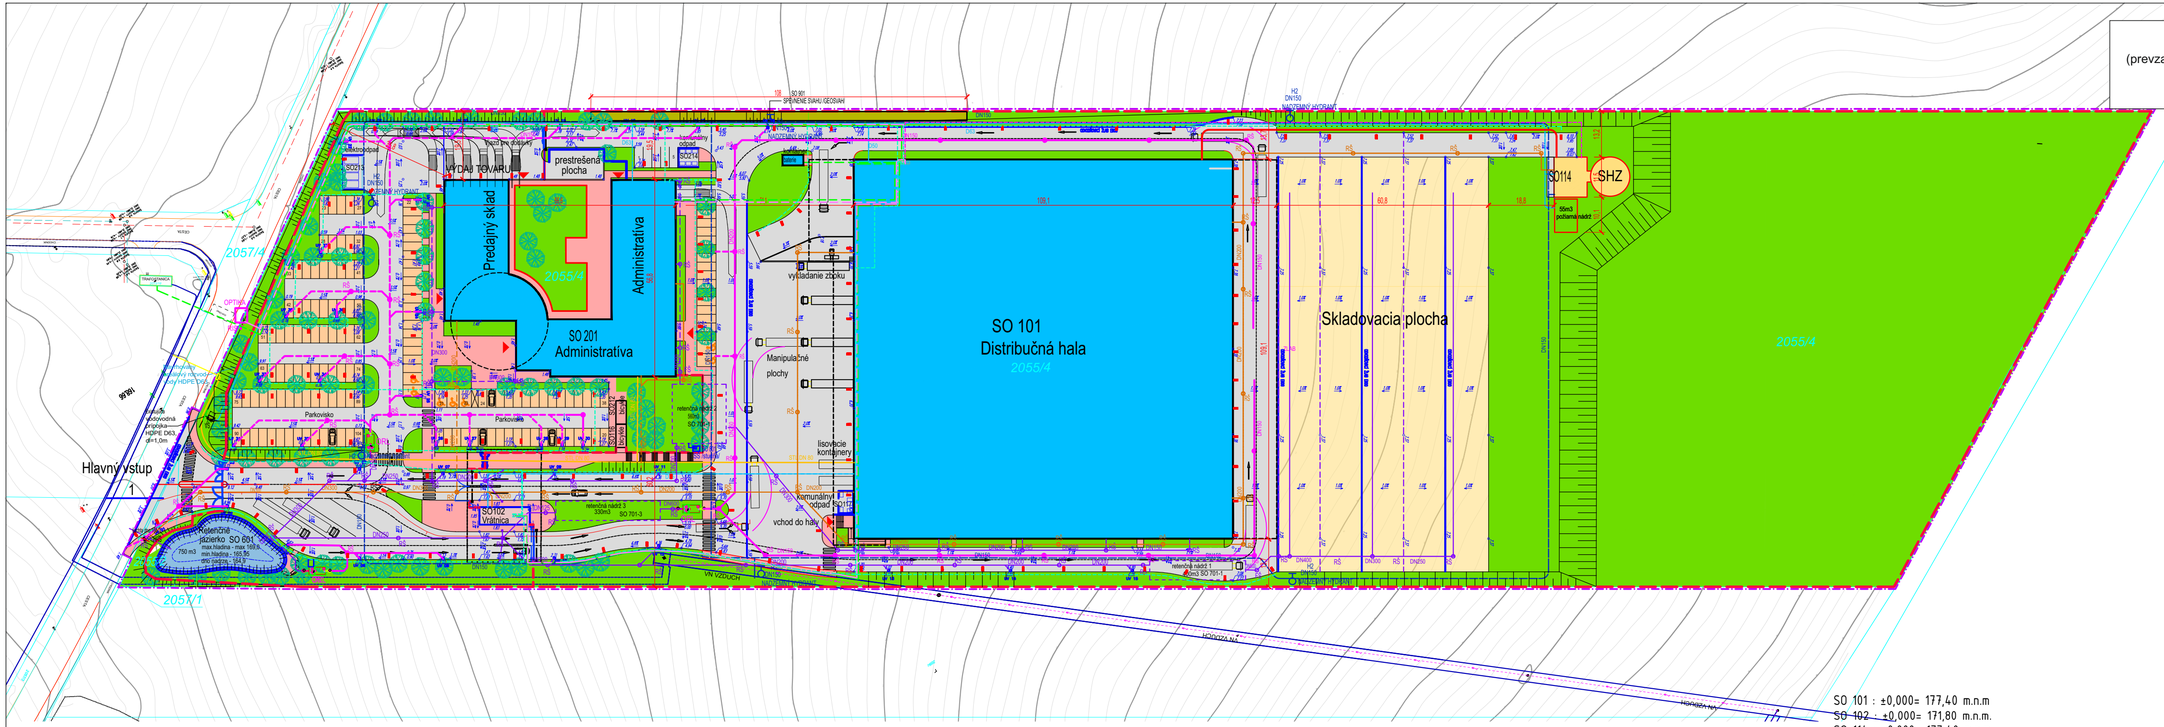


Príloha 3. Situácia - koordinačná

(prevzaté z: „DISTRIBUČNÉ CENTRUM HAGARD: HAL“, Ing. arch. Ronald Ružička, 09/2023)

1 : 500

LEGENDA INŽINIERSKYCH SIETÍ

- SO 104 areálový vodovod
- SO 105 požiarny vodovod DN 150
- SO 106 kanalizácia splašková
- SO 107 kanalizácia dažďová
- SO 108 kanalizácia zaolejovaná
- SO 109 areálový plynovod
- SO 110 areálový rozvod NN
- SO 111 areálové osvetlenie
- SO 112 areálový rozvod slaboprúdu
- SO 115 prepojovacie potrubie SHZ DN 250
- SO 203 areálový vodovod
- SO 204 kanalizácia splašková
- SO 205 kanalizácia dažďová
- SO 206 kanalizácia zaolejovaná
- SO 207 areálový plynovod
- SO 208 areálový rozvod NN
- SO 209 areálové osvetlenie
- SO 210 areálový rozvod slaboprúdu

LEGENDA

- OBJEKTY V AREÁLI
- KOMUNIKÁCIA - CEMENTOBETÓNOVÁ VOZOVKA
- PARKOVISKO - BETÓNOVÁ DLAŽBA
- CHODNÍK - ZÁMKOVÁ DLAŽBA
- SKLADOVACIA PLOCHA - ZÁMKOVÁ DLAŽBA
- ZELEŇ
- OPLOTENIE
- HRANICA RIEŠENÉHO ÚZEMIA

SO 101 : ±0,000= 177,40 m.n.m
SO 102 : ±0,000= 171,80 m.n.m.
SO 114 : ±0,000= 177,40 m.n.m.
SO 201 : ±0,000= 171,50 m.n.m

STAVEBNÍK	Hagard Hal spol. s.r.o., Pražská 9, Nitra 949 11
AUTOR PROJEKTU	Ing. arch. Ronald Ružička
HLAVNÝ INŽINIER PROJEKTU	Ing. arch. Ronald Ružička
VYPRACOVAL	Ing. arch. Ronald Ružička
PARCELA	2055/2, 2055/4, 2057/1, 2057/4
MIESTO STAVBY	obec Lužianky, k.ú. Lužianky, 951 41 Nitra

DISTRIBUČNÉ CENTRUM HAGARD: HAL

VÝKRES: Situácia - koordinačná

AUTOR PD

PROMA s.r.o.
projektová príprava a riadenie výstavby

tel: +421 41 707 88 11
tel: +421 41 707 88 00
web: www.proma.sk
e-mail: sekretariat.zs@proma.sk

STUPEŇ	DÚR
FORMÁT	4 x A4
DÁTUM	09/2023
MIERKA	1 : 500
Č.VÝKR.	03