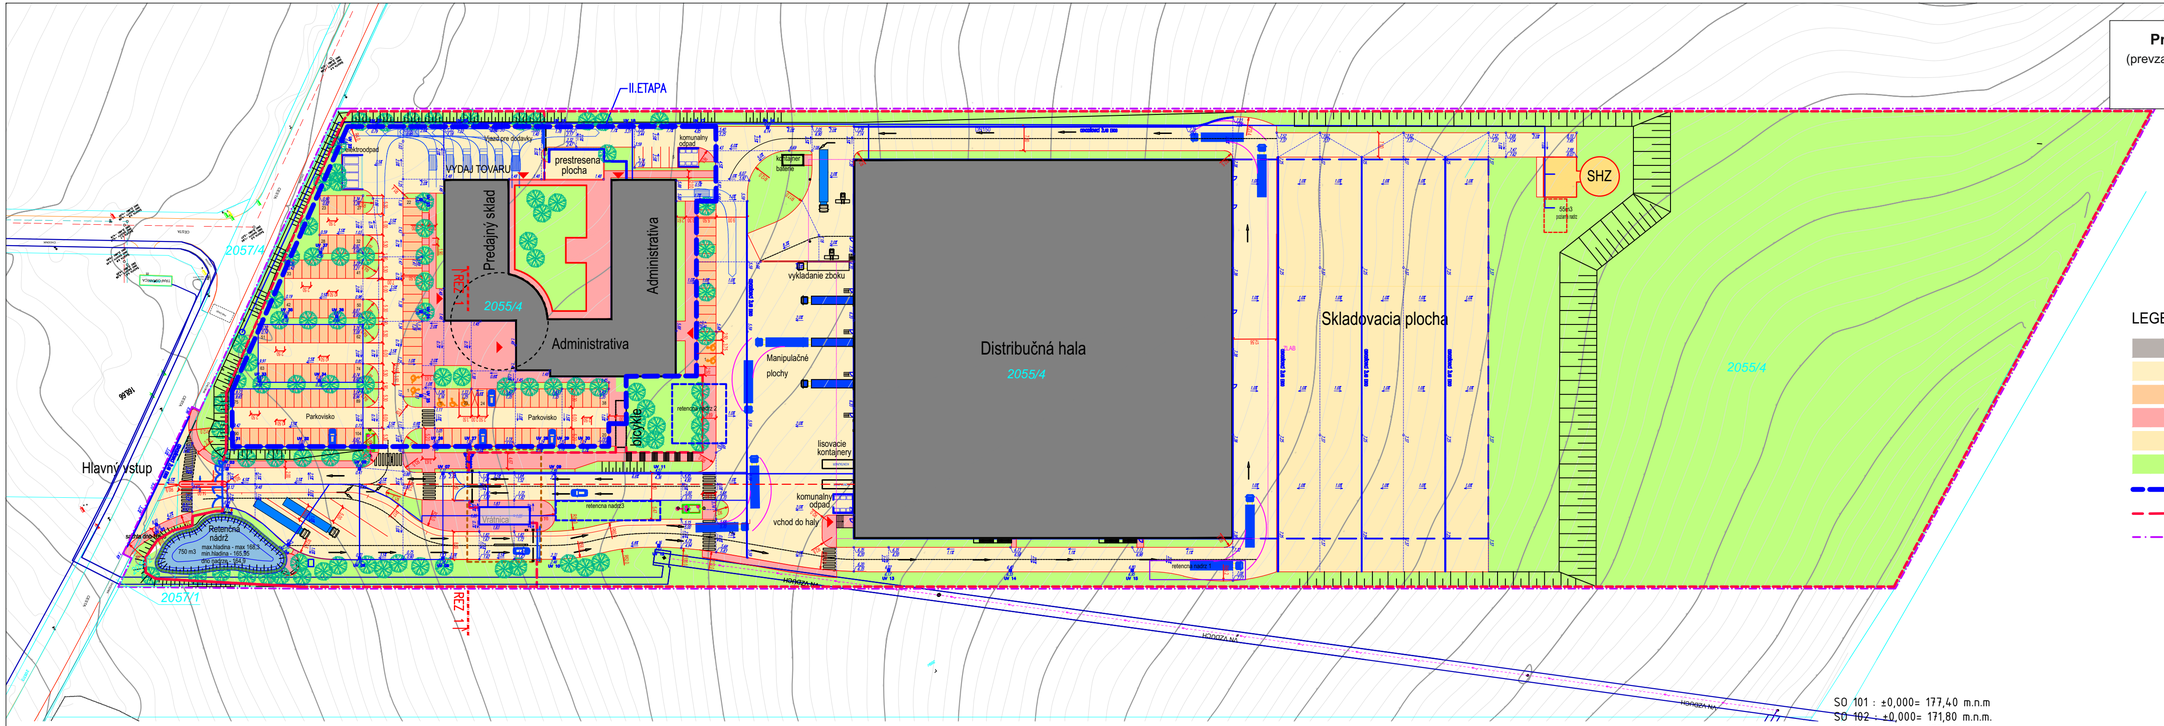


Príloha 4. Situácia - dopravné riešenie
(prevzaté z: „DISTRIBUČNÉ CENTRUM HAGARD: HAL“, Ing. arch. Ronald Ružička, 09/2023)
1 : 500

LEGENDA

- OBJEKTY V AREÁLY
- KOMUNIKÁCIA - CEMENTOBETÓNOVÁ VOZOVKA
- PARKOVISKO - BETÓNOVÁ DLAŽBA
- CHODNÍK - ZÁMKOVÁ DLAŽBA
- SKLADOVACIA PLOCHA - ZÁMKOVÁ DLAŽBA
- ZELEŇ
- II. ETAPA
- OPLOTENIE
- HRANICA RIEŠENÉHO ÚZEMIA

SO 101 : ±0,000= 177,40 m.n.m
SO 102 : ±0,000= 171,80 m.n.m.
SO 114 : ±0,000= 177,40 m.n.m.
SO 201 : ±0,000= 171,50 m.n.m

STAVEBNÍK	Hagard Hal spol. s.r.o., Pražská 9, Nitra 949 11
AUTOR PROJEKTU	Ing. arch. Ronald Ružička
HLAVNÝ INŽINIER PROJEKTU	Ing. arch. Ronald Ružička
VYPRACOVAL	Ing. Alexander Novák
PARCELA	2055/2, 2055/4, 2057/1, 2057/4
MIESTO STAVBY	obec Lužianky, k.ú. Lužianky, 951 41 Nitra

DISTRIBUČNÉ CENTRUM HAGARD: HAL

VÝKRES Situácia - dopravné riešenie

AUTOR PD
PROMA s.r.o.
projektová príprava a riadenie výstavby
tel: +421 41 707 88 11
tel: +421 41 707 88 00
web: www.proma.sk
e-mail: sekretariat.za@proma.sk

STUPEŇ	DÚR	Č.VÝKR.
FORMÁT	4 x A4	04
DÁTUM	09/2023	
MIERKA	1 : 500	