Príloha 5. SO 101 - Pôdorys 1.NP

(prevzaté z: „DISTRIBUČNÉ CENTRUM HAGARD: HAL“, Ing. Matej Procházka, Bc. Jozef Paľa, 09/2023)

1 : 400

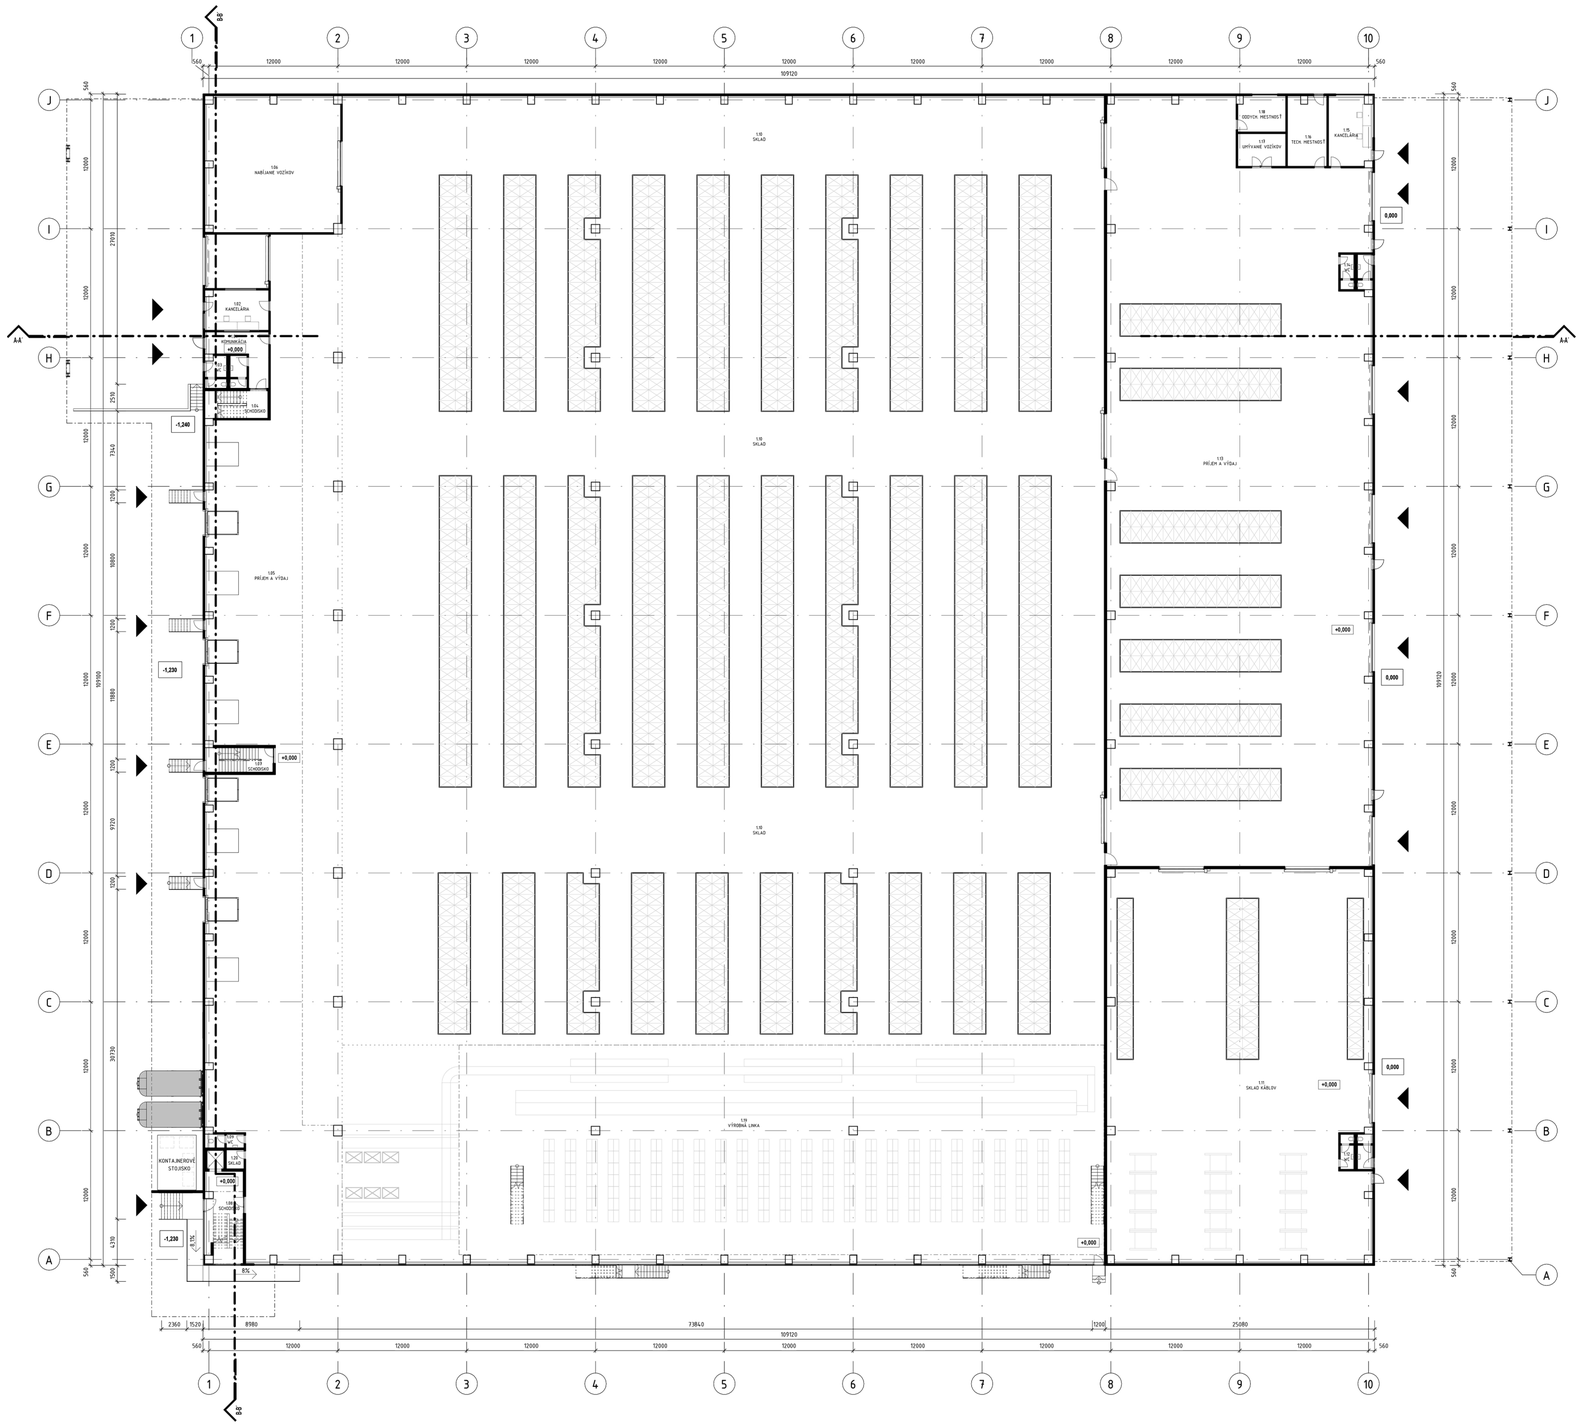

LEGENDA MIESTNOSTÍ

Č.M.	NÁZOV MIESTNOSTI	PLOCHA (m^2)
1.01	KOMUNIKÁCIA	18,48 m^2
1.02	KANCELÁRIA	22,56 m^2
1.03	WC	12,25 m^2
1.04	SCHODISKO	15,34 m^2
1.05	PRÍJEM A VÝDAJ	1089,03 m^2
1.06	NABÍJANIE VOZÍKOV	162,23 m^2
1.07	SCHODISKO	14,81 m^2
1.08	SCHODISKO	30,82 m^2
1.09	WC	4,78 m^2
1.10	SKLAD	6278,24 m^2
1.11	SKLAD KÁBLOV	901,37 m^2
1.12	WC	10,16 m^2
1.13	PRÍJEM A VÝDAJ	1683,79 m^2
1.14	WC	10,16 m^2
1.15	KANCELÁRIA	27,49 m^2
1.16	TECHNICKÁ MIESTNOSŤ	24,42 m^2
1.17	UMÝVANIE VOZÍKOV	13,84 m^2
1.18	ODDYCHOVÁ MIESTNOSŤ	15,40 m^2
1.19	VÝROBNÁ LINKA	1446,56 m^2
1.20	SKLAD	3,02 m^2
		11784,75 m^2

AUTORIZAČNÁ PEČIATKA

SEVERKA

±0,000= 177,40 m.n.m.

STAVEBNÍK	Hagard Hal spol. s.r.o., Pražská 9, Nitra 949 11
AUTOR PROJEKTU	Ing. arch. Ronald Ružička
HLAVNÝ INŽINIER PROJEKTU	Ing. arch. Ronald Ružička
VYPRACOVAL	Ing. Matej Procházka, Bc. Jozef Paľa
PARCELA	2055/2, 2055/4, 2057/1, 2057/4
MIESTO STAVBY	obec Lužianky, k.ú. Lužianky, 951 41 Nitra

DISTRIBUČNÉ CENTRUM HAGARD: HAL

VÝKRES SO 101 - Pôdorys 1.NP

AUTOR PD

PROMA s.r.o.

projektová príprava a riadenie výstavby

tel.: +421 41 707 88 11
tel.: +421 41 707 88 00
web: www.proma.sk
e-mail: sekretariat.za@proma.sk

STUPEŇ	DÚR
FORMÁT	12 x A4
DÁTUM	09/2023
MIERKA	1 : 200

Č.VÝKR. **07**