
Príloha 6. SO 101 - Pôdorys 2.NP

(prevzaté z: „DISTRIBUČNÉ CENTRUM HAGARD: HAL“, Ing. Matej Procházka, Bc. Jozef Paľa, 09/2023)

1 : 400

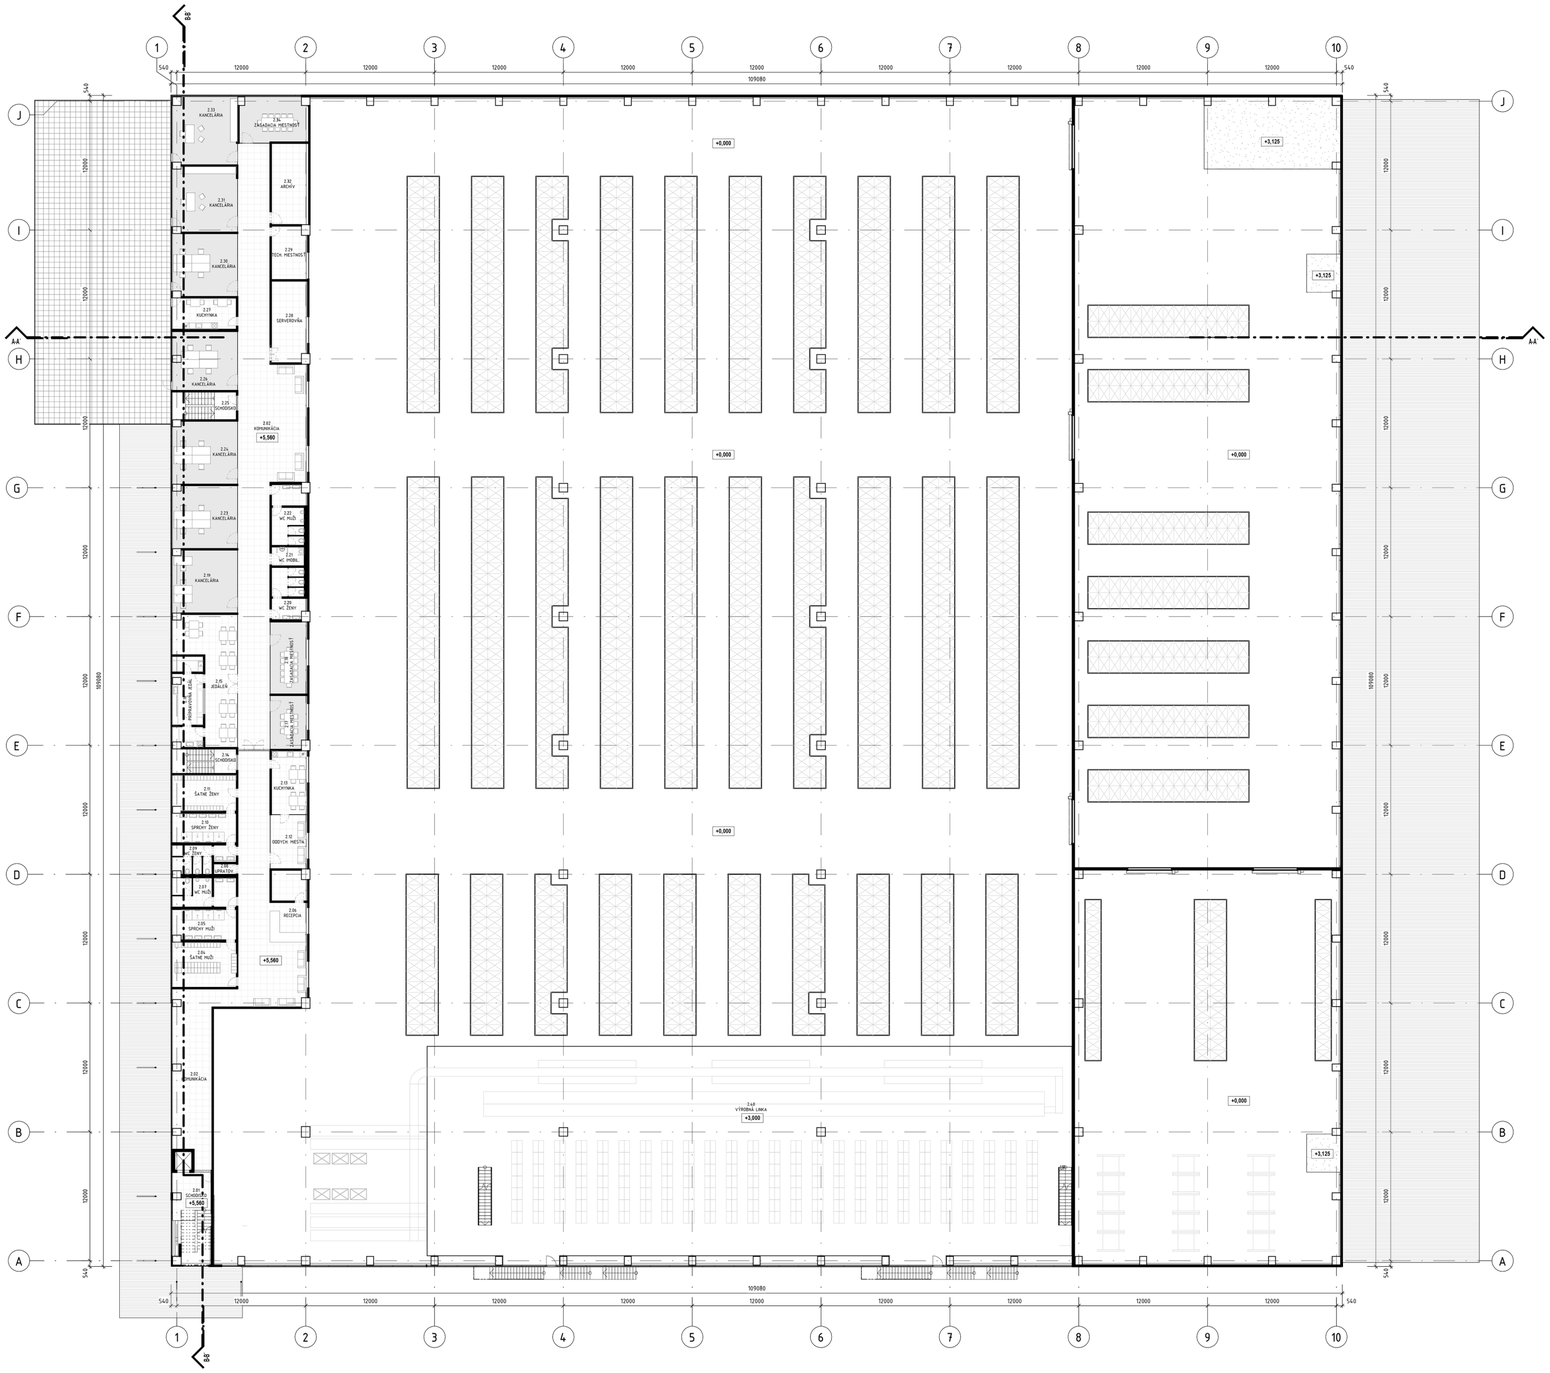

LEGENDA MIESTNOSTÍ

Č.M.	NÁZOV MIESTNOSTI	PLOCHA(m²)
1.20	SKLAD	3,02 m²
2.01	SCHODISKO	30,82 m²
2.02	KOMUNIKÁCIA	363,84 m²
2.04	ŠATNE MUŽI	25,13 m²
2.05	SPRCHY MUŽI	17,12 m²
2.06	RECEPCIA	22,58 m²
2.07	WC MUŽI	16,31 m²
2.08	MIESTNOSŤ UPRATOVAČKA	2,13 m²
2.09	WC ŽENY	13,95 m²
2.10	SPRCHY ŽENY	16,36 m²
2.11	ŠATNE ŽENY	19,84 m²
2.12	ODDYCHOVÁ MIESTNOSŤ	16,84 m²
2.13	KUCHYNKA	19,86 m²
2.14	SCHODISKO	13,68 m²
2.15	JEDÁLEŇ	48,00 m²
2.16	PRÍPRAVOVŇA JEDÁL	24,44 m²
2.17	ZASADAČKA	16,46 m²
2.18	ZASADAČKA	22,70 m²
2.19	KANCELÁRIA	35,06 m²
2.20	WC ŽENY	15,18 m²
2.21	WC IMOBILNÝ	5,47 m²
2.22	WC MUŽI	17,64 m²
2.23	KANCELÁRIA	35,06 m²
2.24	KANCELÁRIA	35,06 m²
2.25	SCHODISKO	15,47 m²
2.26	KANCELÁRIA	32,72 m²
2.27	KUCHYNKA	17,40 m²
2.28	SERVEROVŇA	25,23 m²
2.29	TECHNICKÁ MIESTNOSŤ	16,37 m²
2.30	KANCELÁRIA	35,06 m²
2.31	KANCELÁRIA	36,41 m²
2.32	ARCHÍV	26,32 m²
2.33	KANCELÁRIA	38,03 m²
2.34	ZASADACIA MIESTNOSŤ	26,75 m²
2.40	VÝROBNÁ LINKA	1187,82 m²
		2294,14 m²

AUTORIZAČNÁ PEČIATKA

SEVERKA

±0,000= 177,40 m.n.m.

STAVEBNÍK	Hagard Hal spol. s.r.o., Pražská 9, Nitra 949 11
AUTOR PROJEKTU	Ing. arch. Ronald Ružička
HLAVNÝ INŽINIER PROJEKTU	Ing. arch. Ronald Ružička
VYPRACOVAL	Ing. Matej Procházka, Bc. Jozef Paľa
PARCELA	2055/2, 2055/4, 2057/1, 2057/4
MIESTO STAVBY	obec Lužianky, k.ú. Lužianky, 951 41 Nitra

DISTRIBUČNÉ CENTRUM HAGARD: HAL

VÝKRES: SO 101 – Pôdorys 2.NP

AUTOR PD

PROMA s.r.o.

projektová príprava a riadenie výstavby

tel.: +421 41 707 88 11
tel.: +421 41 707 88 00
web: www.proma.sk
e-mail: sekretariat.za@proma.sk

STUPEŇ	DÚR	Č.VÝKR.
FORMÁT	12 x A4	08
DÁTUM	09/2023	
MIERKA	1 : 200	