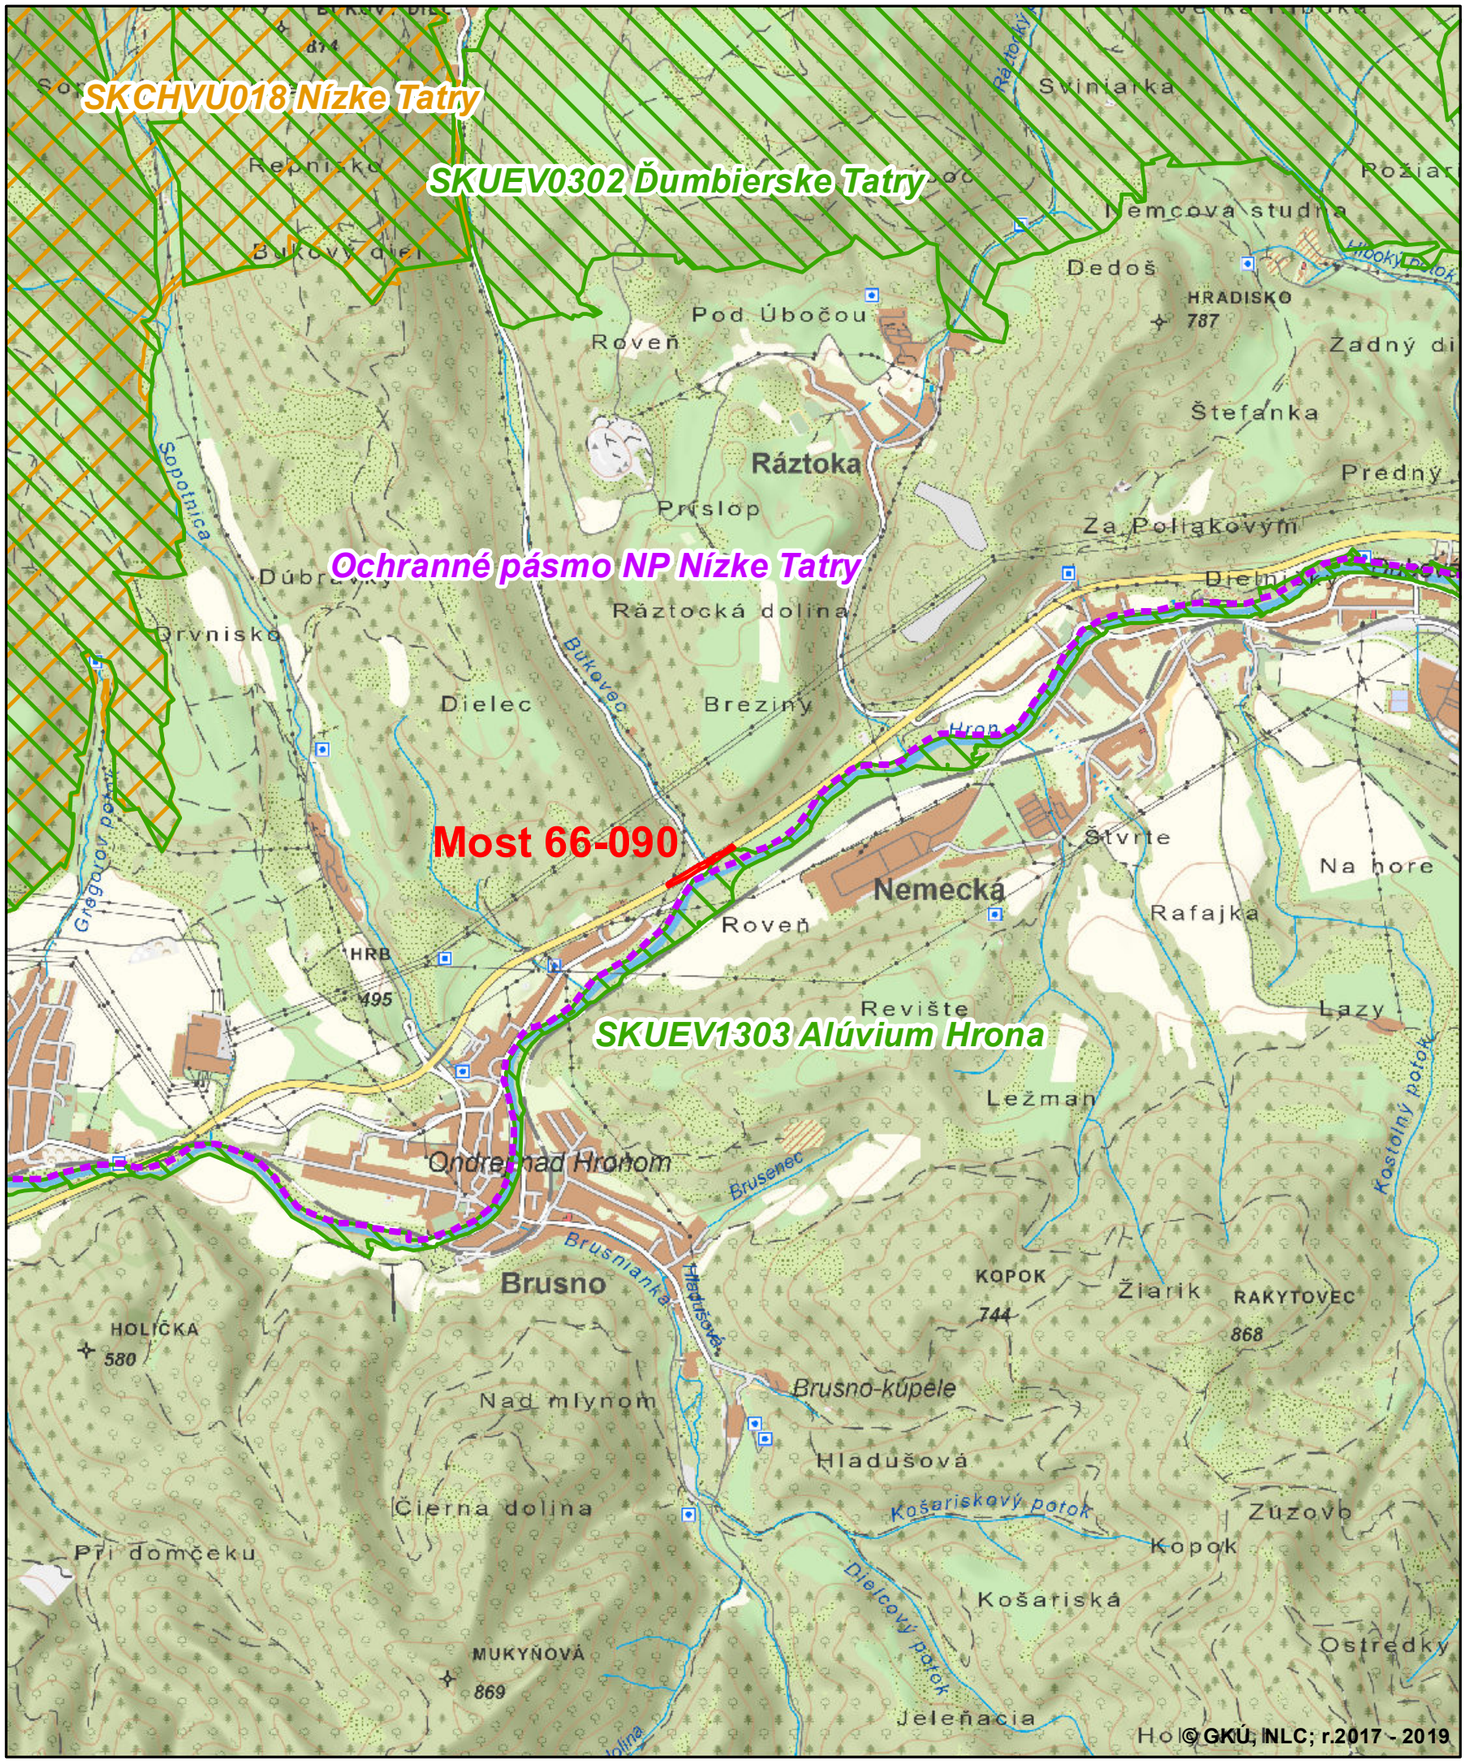


STAVBA:

I/66 Brusno – rekonštrukcia mosta ev.č. 66-090

OBJEDNÁVATEĽ: Slovenská správa ciest, Dúbravská cesta 1152/3, 841 04 Bratislava	ZHOTOVITEĽ: CiDeCo, s.r.o., SNP 59//145, 966 01 Žiar nad Hronom
VYPRACOVAL: ING. MARTIN HAJDÓNY	ZODP. PROJEKTANT: ING. MARTIN HAJDÓNY
KRAJ: BANSKOBYSTRICKÝ; OKRES: BB, BR; KATASTRÁLNE ÚZEMIE: BRUSNO, RÁZTOKA	STUPEŇ: DSPRS
NÁZOV STAVBY: I/66 BRUSNO - REKONŠTRUKCIA MOSTA EV. Č. 66 - 090	DÁTUM: 06/2023; FORMÁT: ; MIERKA: 1 : 25 000
PRÍLOHA: PREHĽADNÁ SITUÁCIA	Č. PRÍLOHY: 1.; PARÉ: