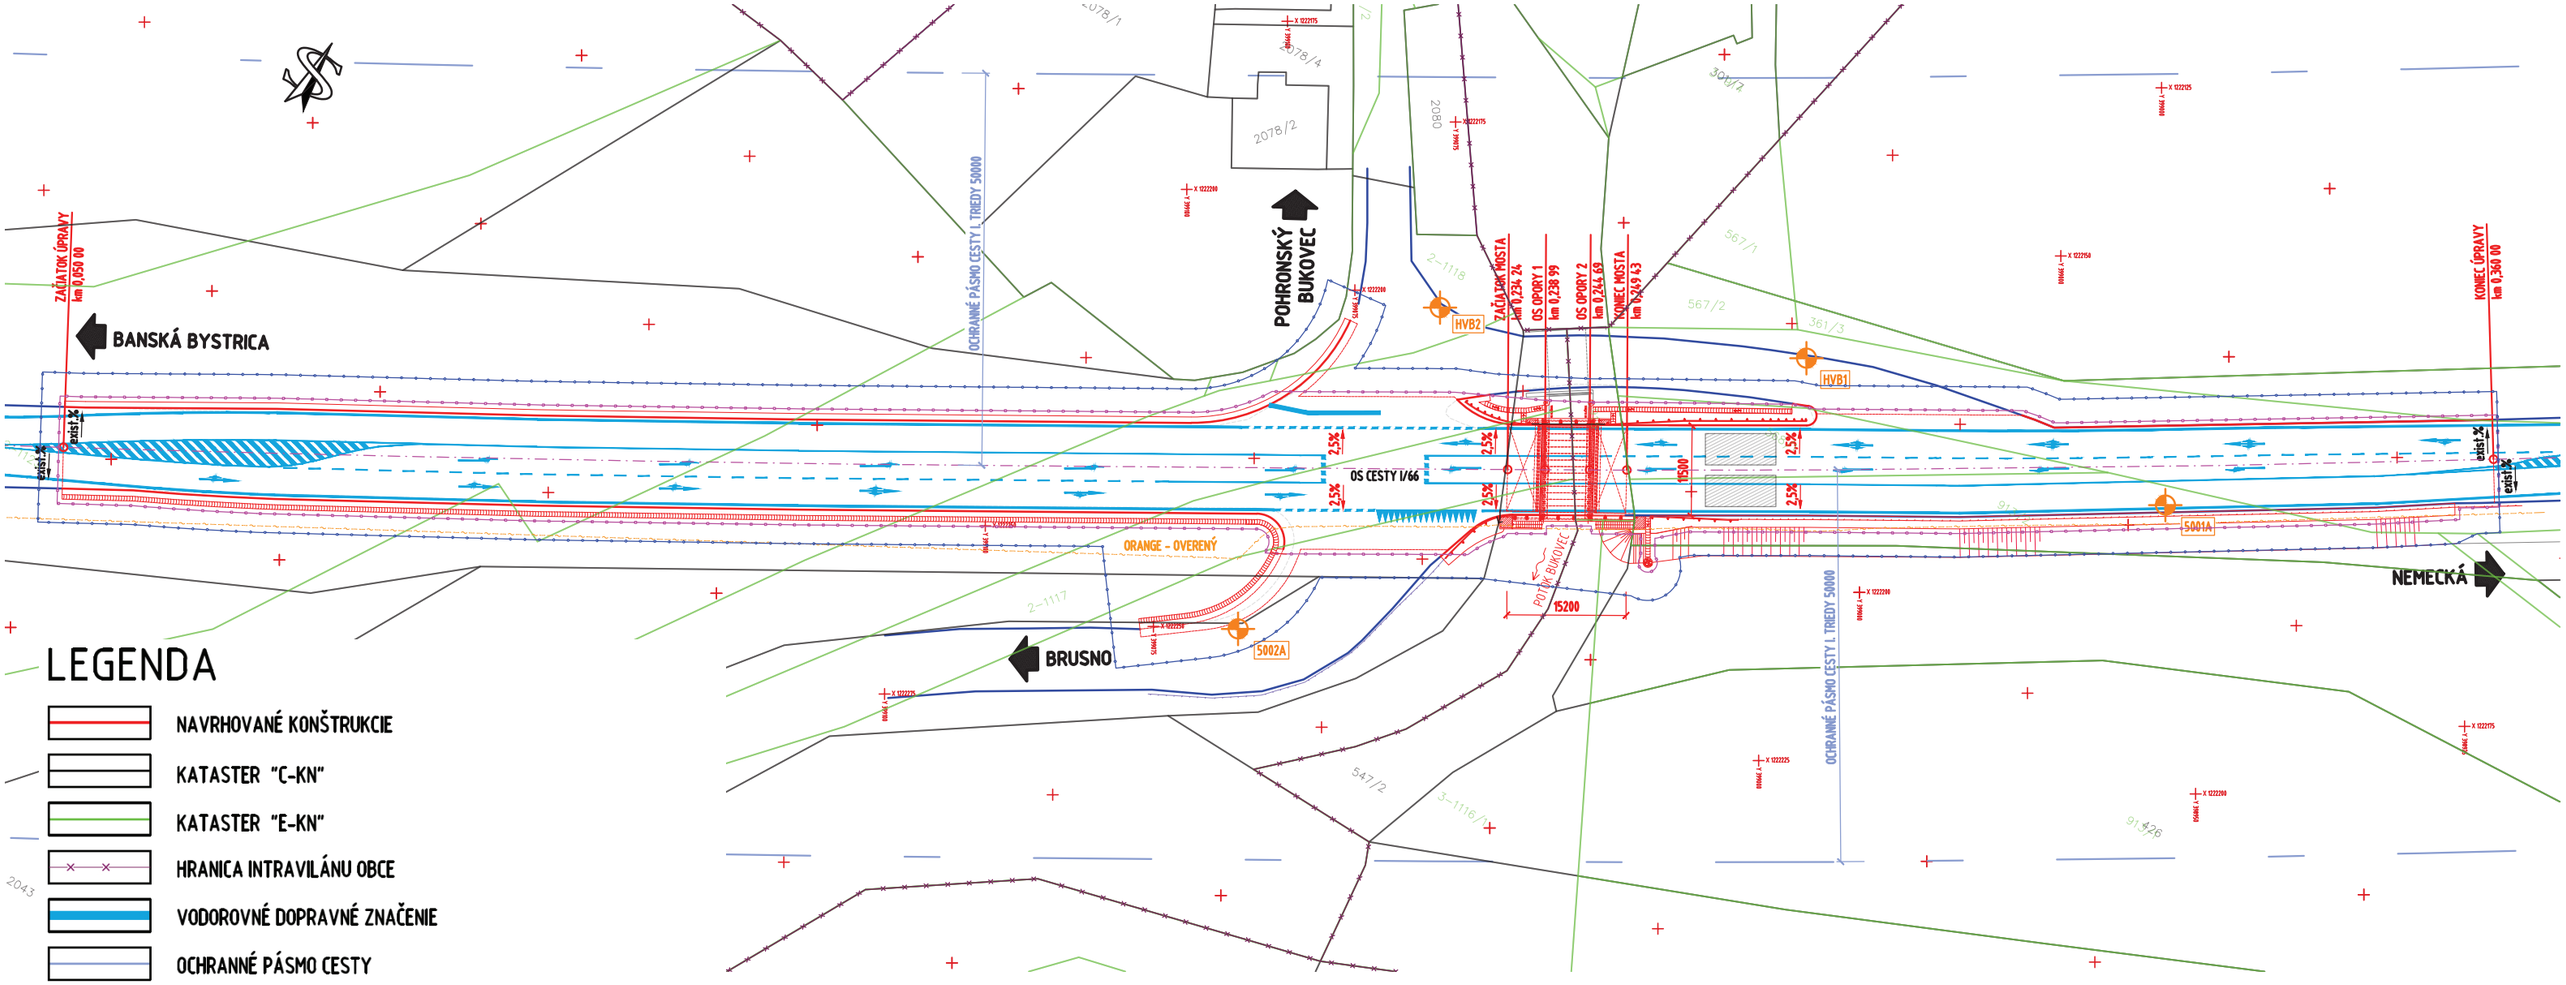


LEGENDA

- NAVRHOVANÉ KONŠTRUKCIE
- KATASTER "C-KN"
- KATASTER "E-KN"
- HRANICA INTRAVILÁNU OBCE
- VODOROVNÉ DOPRAVNÉ ZNAČENIE
- OCHRANNÉ PÁSMO CESTY
- TELESO CESTY
- IS ORANGE
- MOŽNÉ UMIESTNENIE ZARIADENIA STAVENISKA PRE JEDNOTLIVÉ ETAPY V RÁMCI DOČASNÝCH ZÁBEROV SI NAVRHNE OPTIMÁLNE UMIESTNENIE PRIAMO ZHOTOVITEĽ
- NAVRHOVANÉ BODY VYTYČOVACEJ SIETE

ZOZNAM OBJEKTOV

101-00 ÚPRAVA CESTY I/66
201-00 REKONŠTRUKCIA MOSTA EV.Č. 66-090

NAVRHOVANÝ STAV

- NAVRHOVANÉ KONŠTRUKCIE
- TRVALÝ ZÁBER
- DOČASNÝ ZÁBER
- KRÁTKODOBÁ PLOCHA
- HRANICA KATASTRÁLNYCH ÚZEMÍ

KATASTER

- KATASTER "C-KN"
- KATASTER "E-KN"

STAVBA:

I/66 Brusno - rekonštrukcia mosta ev. č. 66 - 090

OBJEDNÁVATEĽ:

Slovenská správa ciest
Dúbravská cesta 1152/3, 841 04 Bratislava

ZHOTOVITEĽ:

CiDeCo, s.r.o.
SNP 597/145
965 01 Žiar nad Hronom

VYPRACOVAL: ING. MARTIN HAJDÓNY	ZODP. PROJEKTANT: ING. MARTIN HAJDÓNY
KRAJ: BANSKOBYSTRICKÝ; OKRES: BB, BR	KATASTRÁLNE ÚZEMIE: BRUSNO, RÁZTOKA

NÁZOV STAVBY: **I/66 BRUSNO - REKONŠTRUKCIA MOSTA EV. Č. 66 - 090**

STUPEŇ:	DSPRS
DÁTUM:	06/2023
FORMÁT:	
MIERKA:	

PRÍLOHA: CELKOVÁ SITUÁCIA STAVBY

Č. PRÍLOHY: **2.**

PARÉ: