Prílohy

Príloha č.1:

Situácia širších vzťahov
M 1:50 000

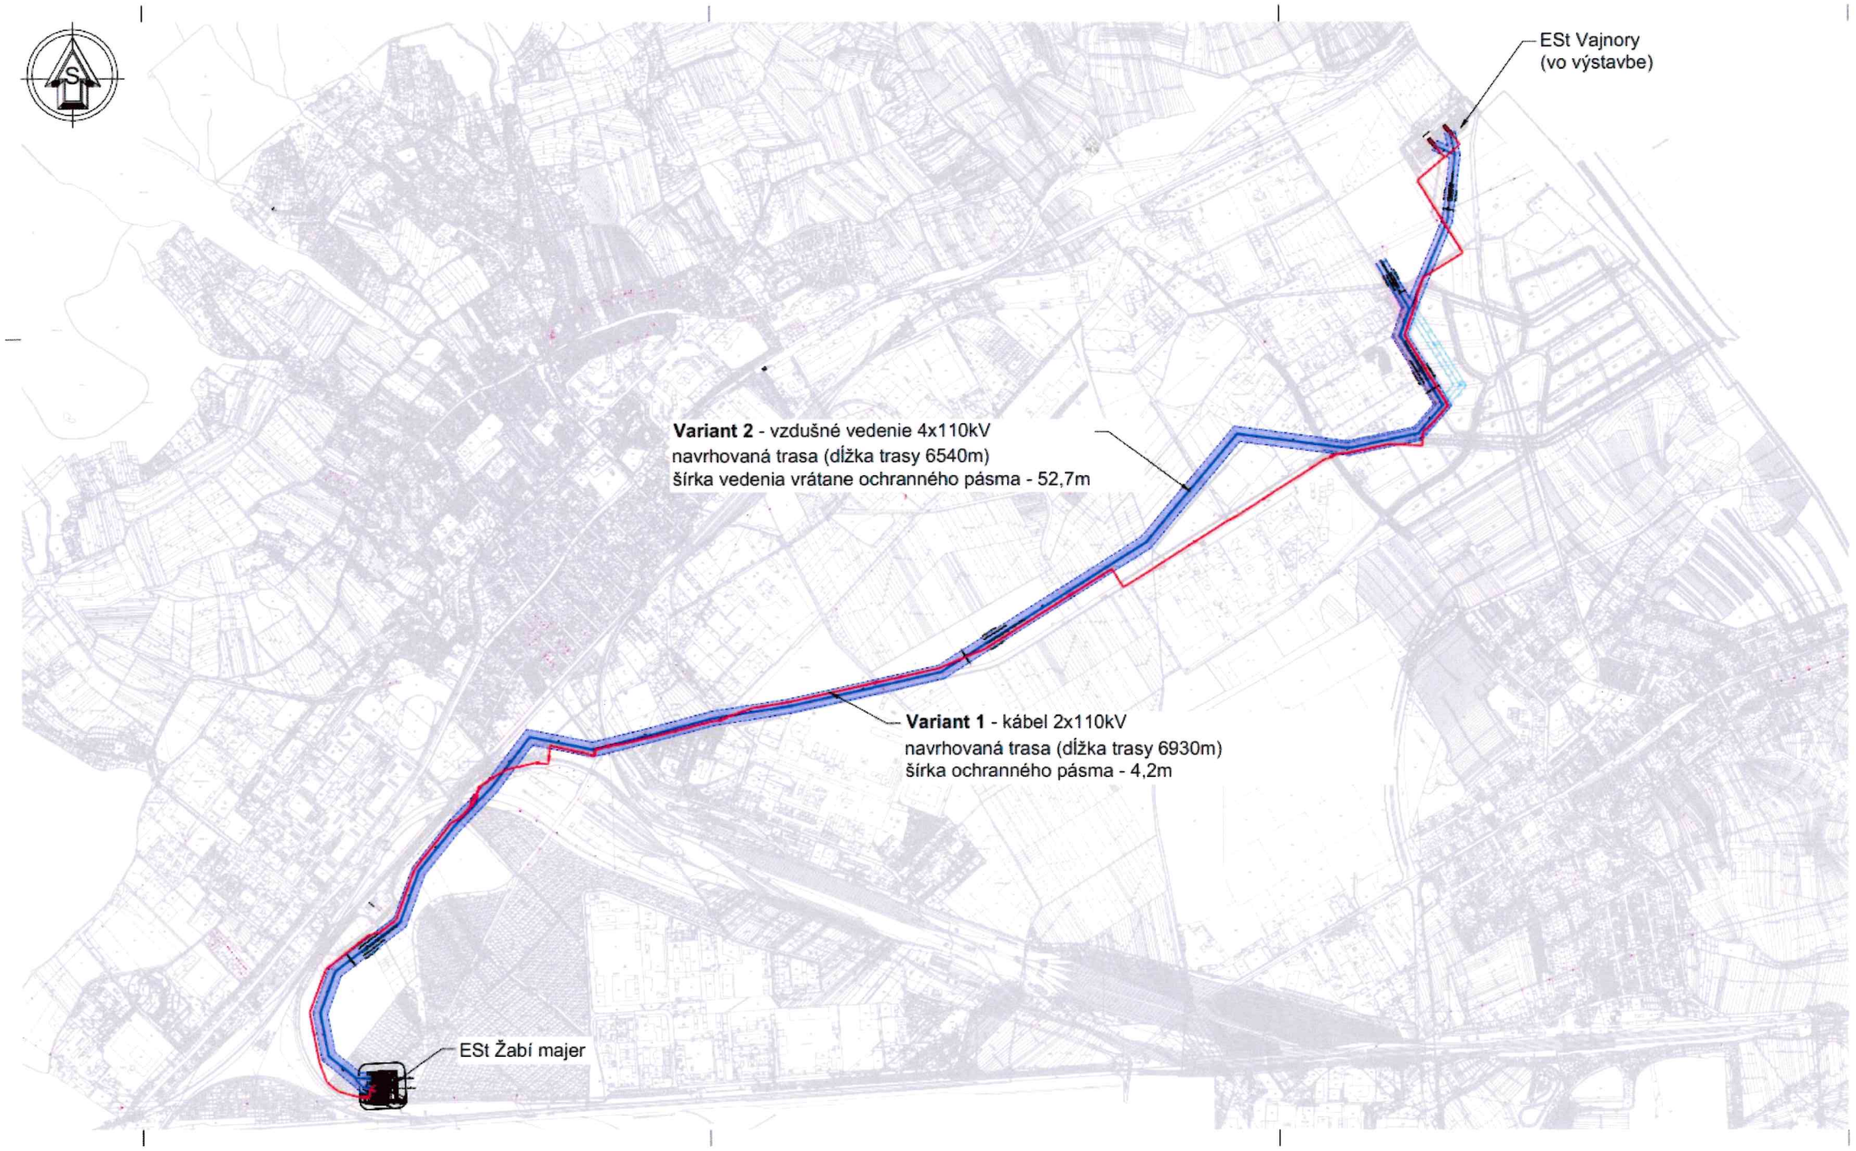

LEGENDA:

Variant 1 - navrhovaná trasa kábel 2x110kV dĺžka trasy 6930m
šírka ochranného pásma - 4,2m

Variant 2 - navrhovaná trasa vzdušné vedenie 4x110kV - dĺžka trasy 6540m
šírka vedenia vrátane ochranného pásma - 52,7m

Štúdia realizovateľnosti

HL. ZHOTOVITEĽ: SPIE	SPOLU ZHOTOVITEĽ:	Táto dokumentácia je duševným majetkom zhotoviteľa. Zvonu časť tejto dokumentácie nesmie byť reprodukovaná alebo použitá bez jeho písomného povolenia.
ZMENA: a, b, c, d	VYDANIE:	BARVA:
NÁZOV ZÁKAZKY: V8714_V8715 Vajnory-Žabí Majer - výstavba štúdia realizovateľnosti	HIP: STAV. ČASŤ: Ing. Gomba; TECH. ČASŤ: Ing. Němeth; VYPRACOVAL: Ing. Gomba, p.Pollák; KONTROLOVAL: Ing. Gomba; SCHVÁLIL: Ing. Balint	DÁTUM: 06/2023; MIERKA: 1:10000; POČET A4: 10x
INVESTOR: ZAPADOSLOVENSKÁ DISTRIBUČNÁ a.s.		
SO-PS:	STUPEŇ PD: Štúdia	ARCHÍVNE ČÍSLO: 22HE040-S-01-13
NÁZOV VÝKRESU: Situácia vedení 110kV Širšie vzťahy		PRÍLOHA: -
	LIST: / LISTOV: / DEŇ: 8.01.0	
	22HE040-S-01-13_Trasa kábel vedenia.dwg	

Príloha č.2:

Zoznam parciel - katastrálne územie Vajnory

KÚ	LV	Číslo parcely	Register	Výmera	Druh pozemku	Záber - Koridor	Záber - Ochranné pásmo	Zastavané územie obce
805700	2847	2092/1	C	918	orná pôda	11.542696092493031	10.505716969714229	Pozemok je umiestnený mimo zastavaného územia obce
805700	4771	2092/19	C	34721	orná pôda	116.95357706096311	106.25011014125867	Pozemok je umiestnený mimo zastavaného územia obce
805700	5275	2092/26	C	18322	orná pôda	0.5021069190739664	3.6446641211082724	Pozemok je umiestnený mimo zastavaného územia obce
805700	1898	2092/27	C	6191	orná pôda	217.43626691350806	193.6523182008182	Pozemok je umiestnený mimo zastavaného územia obce
805700	2847	2092/76	C	2283	ostatná plocha	238.3307402516234	215.76176737483775	Pozemok je umiestnený mimo zastavaného územia obce
805700	2847	2092/77	C	1917	orná pôda	195.3319367143538	177.9681989512237	Pozemok je umiestnený mimo zastavaného územia obce
805700	2847	2092/78	C	5227	orná pôda	538.5881976163682	490.0420608150298	Pozemok je umiestnený mimo zastavaného územia obce
805700	2847	2092/79	C	2040	orná pôda	76.59736473018867	69.60237103082639	Pozemok je umiestnený v zastavanom území obce
805700	0	2100/2	C	573	ostatná plocha	96.60032939518939	68.43728572115437	Pozemok je umiestnený mimo zastavaného územia obce
805700	2999	2100/28	C	9926	ostatná plocha	231.5743511173548	211.00210450361521	Pozemok je umiestnený mimo zastavaného územia obce
805700	2380	2100/3	C	3727	orná pôda	128.62628655125843	117.15810711244367	Pozemok je umiestnený mimo zastavaného územia obce
805700	2670	2100/4	C	3726	orná pôda	67.55870665941285	61.544639894107235	Pozemok je umiestnený mimo zastavaného územia obce
805700	4771	2100/48	C	18696	ostatná plocha	244.01407480727562	220.2845367601756	Pozemok je umiestnený mimo zastavaného územia obce
805700	0	2131/1	C	17420	orná pôda	132.88200753930107	119.27432728701297	Pozemok je umiestnený mimo zastavaného územia obce
805700	6538	2131/4	C	929	orná pôda	16.39963130419064	11.477444488063739	Pozemok je umiestnený mimo zastavaného územia obce
805700	4170	2131/5	C	8463	orná pôda	312.63733055586704	281.09475478902687	Pozemok je umiestnený mimo zastavaného územia obce
805700	0	2132/1	C	52274	orná pôda	0.0000000048834422	469.8162483421904	Pozemok je umiestnený mimo zastavaného územia obce
805700	2709	2132/46	C	9869	orná pôda	654.0046879970328	591.784521321576	Pozemok je umiestnený mimo zastavaného územia obce
805700	1973	2132/66	C	10202	ostatná plocha	16.635408017073303	167.84979771431966	Pozemok je umiestnený mimo zastavaného územia obce
805700	0	2749/1	C	5808	zastavaná plocha a nádvorie	49.83526870531487	26.79801021005115	Pozemok je umiestnený v zastavanom území obce
805700	0	2750/1	C	858	zastavaná plocha a nádvorie	157.7911225957821	334.5174738386008	Pozemok je umiestnený mimo zastavaného územia obce
805700	2670	2750/2	C	547	zastavaná plocha a nádvorie	236.97033576447757	196.3856003060834	Pozemok je umiestnený mimo zastavaného územia obce
805700	2670	2750/3	C	547	zastavaná plocha a nádvorie	259.52633143784686	181.0821934021405	Pozemok je umiestnený mimo zastavaného územia obce
805700	0	2750/4	C	900	zastavaná plocha a nádvorie	376.9324932009048	294.57745621123263	Pozemok je umiestnený mimo zastavaného územia obce
805700	0	2760/1	C	1729	zastavaná plocha a nádvorie	13.245642489238076	11.993297871205781	Pozemok je umiestnený mimo zastavaného územia obce
805700	2709	2760/8	C	85	zastavaná plocha a nádvorie	7.488339904681192	6.780281164551949	Pozemok je umiestnený mimo zastavaného územia obce
805700	0	2805/4	C	46920	vodná plocha	73.48868408949606	66.80168256942463	Pozemok je umiestnený mimo zastavaného územia obce
805700	0	2805/7	C	20246	vodná plocha	693.649210635507	545.0253431665724	Pozemok je umiestnený mimo zastavaného územia obce
805700	0	2814/1	C	16310	vodná plocha	41.21616772375781	24.13239610767863	Pozemok je umiestnený mimo zastavaného územia obce
805700	4275	2805/6	C	1670	vodná plocha			
805700	563	2805/5	C	341	vodná plocha			
805700	4771	2100/50	C	4434	ostatná plocha			
805700	2847	2092/75	C	2375	ostatná plocha			
805700	4771	2092/55	C	17479	ostatná plocha			
805700	2847	2092/21	C	11332	orná pôda			
805700	4771	2092/17	C	10140	ostatná plocha			
805700	4771	2092/19	C	34721	orná pôda			
805700	6538	2131/2	C	239	orná pôda			

KÚ	LV	Číslo parcely	Register	Výmera	Druh pozemku	Záber - Koridor	Záber - Ochranné pásmo	Zastavané územie obce
805700	5389	4114	E	5128	trvalý trávnatý porast	96.60032939518939	68.43728572115437	Pozemok je umiestnený mimo zastavaného územia obce
805700	5389	4117	E	3915	ostatná plocha	15.613079824326856	14.205212487261331	Pozemok je umiestnený mimo zastavaného územia obce
805700	5389	4121/7	E	596	vodná plocha	11.947448449959447	6.5760333531206765	Pozemok je umiestnený mimo zastavaného územia obce
805700	3041	4126/2	E	5804	orná pôda	27.483097099797412	23.432084313716196	Pozemok je umiestnený mimo zastavaného územia obce
805700	2737	4126/3	E	5703	orná pôda	109.2985955571334	99.3740135748095	Pozemok je umiestnený mimo zastavaného územia obce
805700	5389	4131/7	E	1705	trvalý trávnatý porast	29.2687192735398	17.556362754576973	Pozemok je umiestnený mimo zastavaného územia obce
805700	3261	4172/46	E	10051	orná pôda	0.0000000048834422	306.30603514332336	Pozemok je umiestnený mimo zastavaného územia obce
805700	1829	4172/48	E	8552	orná pôda	62.227685177845274	56.59245734364006	Pozemok je umiestnený mimo zastavaného územia obce
805700	953	4172/49	E	8353	orná pôda	57.830712268638905	52.61816870806615	Pozemok je umiestnený mimo zastavaného územia obce
805700	4222	4172/50	E	9922	orná pôda	59.64644348612336	54.29524714509273	Pozemok je umiestnený mimo zastavaného územia obce
805700	3233	4172/63	E	1587	zastavaná plocha a nádvorie	9.345957369956182	8.461527272306562	Pozemok je umiestnený mimo zastavaného územia obce
805700	5389	4198/2	E	102	orná pôda	10.891383076363244	9.824808938972769	Pozemok je umiestnený mimo zastavaného územia obce
805700	5389	4203/2	E	4587	trvalý trávnatý porast	11.757550176367273	83.78208176626272	Pozemok je umiestnený mimo zastavaného územia obce
805700	5389	4204/8	E	3592	trvalý trávnatý porast	365.2092663329898	317.6774582807503	Pozemok je umiestnený mimo zastavaného územia obce
805700	5389	4207/2	E	24905	trvalý trávnatý porast	572.7765066989741	521.2827435888048	Pozemok je umiestnený mimo zastavaného územia obce
805700	5389	4207/3	E	1044	orná pôda	99.57032379603372	90.68650755404386	Pozemok je umiestnený mimo zastavaného územia obce
805700	5389	4207/8	E	258	ostatná plocha	27.778851288924507	25.26916462092062	Pozemok je umiestnený mimo zastavaného územia obce
805700	5389	4208	E	287	trvalý trávnatý porast	11.393176498764191	10.272174126330512	Pozemok je umiestnený mimo zastavaného územia obce
805700	5389	4209/1	E	1831	trvalý trávnatý porast	125.4172087372952	113.39141467990942	Pozemok je umiestnený mimo zastavaného územia obce
805700	5389	4212/2	E	4533	trvalý trávnatý porast	49.83526870531487	26.79801021005115	Pozemok je umiestnený v zastavanom území obce
805700	5389	4212/3	E	256	trvalý trávnatý porast	3.578559823741709	1.9339196688358924	Pozemok je umiestnený mimo zastavaného územia obce
805700	5389	5377	E	153	orná pôda	16.511955130425566	15.026220325368065	Pozemok je umiestnený mimo zastavaného územia obce
805700	5389	5378	E	152	orná pôda	10.474185943280936	9.526502128310707	Pozemok je umiestnený mimo zastavaného územia obce
805700	5389	5398	E	314	orná pôda	2.9138051083738357	3.790414255454312	Pozemok je umiestnený mimo zastavaného územia obce
805700	5389	5399	E	296	orná pôda	27.974343441702622	24.252137959218004	Pozemok je umiestnený mimo zastavaného územia obce
805700	5389	4131/1	E	137	trvalý trávnatý porast			

Príloha č.3:

Zoznam parciel - katastrálne územie Rača

KÚ	LV	Číslo parcely	Register	Výmera	Druh pozemku	Záber - Koridor	Záber - Ochranné pásmo	Zastavané územie obce
805866	10217	17117/12	C	2289	zastavaná plocha a nádvorie	0.000001012026223	0.0000002216127963	Pozemok je umiestnený mimo zastavaného územia obce
805866	10217	17117/18	C	2066	zastavaná plocha a nádvorie	15.088762412319323	32.226920723116	Pozemok je umiestnený mimo zastavaného územia obce
805866	10217	17117/6	C	2170	zastavaná plocha a nádvorie	8.303411588099031	5.2158285907010224	Pozemok je umiestnený mimo zastavaného územia obce
805866	3815	17147/564	C	1369	zastavaná plocha a nádvorie	155.266279251865	141.15023411422834	Pozemok je umiestnený mimo zastavaného územia obce
805866	3815	17147/580	C	2061	zastavaná plocha a nádvorie	220.47873702478103	178.77484767658646	Pozemok je umiestnený mimo zastavaného územia obce
805866	0	21324/1	C	135565	ostatná plocha	120.72825141596115	98.23241222460445	Pozemok je umiestnený v zastavanom území obce
805866	1919	21324/30	C	20475	zastavaná plocha a nádvorie	717.2643203108616	604.5141181858687	Pozemok je umiestnený mimo zastavaného územia obce
805866	0	21324/47	C	6764	ostatná plocha		0.3781684203780146	Pozemok je umiestnený mimo zastavaného územia obce
805866	0	21324/48	C	1141	ostatná plocha	83.55915742080528	128.53604039594572	Pozemok je umiestnený mimo zastavaného územia obce
805866	2133	3819/4	C	31795	vodná plocha	194.00967592815766	164.79146995724415	Pozemok je umiestnený mimo zastavaného územia obce
805866	107	3819/49	C	63	ostatná plocha	22.343850969361874	21.560594091791994	Pozemok je umiestnený mimo zastavaného územia obce
805866	0	3819/5	C	164	ostatná plocha	57.67380329724726	56.059339682808954	Pozemok je umiestnený mimo zastavaného územia obce
805866	0	3819/50	C	68	ostatná plocha	23.908442181100767	23.343105163675176	Pozemok je umiestnený mimo zastavaného územia obce
805866	12793	4830/2	C	588	zastavaná plocha a nádvorie	79.86407750530151	43.21001117417972	Pozemok je umiestnený mimo zastavaného územia obce
805866	3976	4837/17	C	5195	orná pôda	333.83665569659456	289.875102417004	Pozemok je umiestnený mimo zastavaného územia obce
805866	0	4837/2	C	969	orná pôda	221.92562729069635	201.29226820525963	Pozemok je umiestnený mimo zastavaného územia obce
805866	0	4855/1	C	12364	ostatná plocha	192.16065130444616	175.31127378981967	Pozemok je umiestnený mimo zastavaného územia obce
805866	1919	4874/1	C	5218	zastavaná plocha a nádvorie	33.68094081095806	21.203782953840594	Pozemok je umiestnený mimo zastavaného územia obce
805866	1919	4874/56	C	4632	zastavaná plocha a nádvorie	31.23514144763874	19.44797983537117	Pozemok je umiestnený mimo zastavaného územia obce
805866	1919	4874/57	C	7105	zastavaná plocha a nádvorie	75.3798905098789	65.55488104549715	Pozemok je umiestnený mimo zastavaného územia obce
805866	13571	4888/25	C	2730	záhrada		0.11190581590561748	Pozemok je umiestnený mimo zastavaného územia obce
805866	3267	4888/26	C	1708	záhrada	29.02016738262757	26.361869505312715	Pozemok je umiestnený mimo zastavaného územia obce
805866	0	4888/27	C	764	záhrada	14.410296429667364	10.127109099365907	Pozemok je umiestnený mimo zastavaného územia obce
805866	0	4888/29	C	2059	záhrada	47.70200072156213	43.26659960703978	Pozemok je umiestnený mimo zastavaného územia obce
805866	0	4893	C	474	zastavaná plocha a nádvorie	7.445614904226615	4.434691004633102	Pozemok je umiestnený mimo zastavaného územia obce
805866	2133	4902/4	C	6439	vodná plocha	361.91930447093364	247.01462092653568	Pozemok je umiestnený mimo zastavaného územia obce
805866	0	4905	C	9255	záhrada		0.27529893596319976	Pozemok je umiestnený mimo zastavaného územia obce
805866	0	4915/1	C	828	záhrada	36.91134588847525	9.509828148264102	Pozemok je umiestnený mimo zastavaného územia obce
805866	8600	4915/120	C	347	záhrada	63.21772986490117	44.997739735731656	Pozemok je umiestnený mimo zastavaného územia obce
805866	8601	4915/121	C	290	záhrada	61.30640790016731	27.91799330837999	Pozemok je umiestnený mimo zastavaného územia obce
805866	1919	4915/6	C	20642	ostatná plocha	526.981505869847	125.16321031725892	Pozemok je umiestnený mimo zastavaného územia obce
805866	2133	4957/2	C	11572	vodná plocha	68.01653844944535	38.47187212187583	Pozemok je umiestnený mimo zastavaného územia obce
805866	0	4957/3	C	1419	trvalý trávnatý porast	29.00693140959922	15.668674992056811	Pozemok je umiestnený mimo zastavaného územia obce
805866	0	4957/4	C	2662	zastavaná plocha a nádvorie	24.443501116922153	13.549944566375782	Pozemok je umiestnený mimo zastavaného územia obce
805866	10919	7069	C	1192	orná pôda	20.15119118369605	18.32380033056298	Pozemok je umiestnený mimo zastavaného územia obce
805866	7002	7071	C	4782	orná pôda	191.30749258555068	174.0394552778032	Pozemok je umiestnený mimo zastavaného územia obce

805866	7004	7074	C	3567	orná pôda	125.47898339161259	113.87838547738329	Pozemok je umiestnený mimo zastavaného územia obce
805866	7003	7076	C	53914	orná pôda	408.26997761598375	359.0199838960954	Pozemok je umiestnený mimo zastavaného územia obce
805866	7006	7080	C	720	ostatná plocha	20.47367498448456	18.59072970014109	Pozemok je umiestnený mimo zastavaného územia obce
805866	7002	7082	C	9007	orná pôda	79.05845462719128	71.65445298286835	Pozemok je umiestnený mimo zastavaného územia obce
805866	7002	7083	C	7340	orná pôda	306.3174448855945	277.1586548526617	Pozemok je umiestnený mimo zastavaného územia obce
805866	10366	7086	C	83	orná pôda	4.018511423536368	3.6252664194741486	Pozemok je umiestnený mimo zastavaného územia obce
805866	7020	7100	C	903	ostatná plocha	7.846208962411433	7.065193884629629	Pozemok je umiestnený mimo zastavaného územia obce
805866	7009	7102	C	4084	orná pôda	76.0712535934683	69.04267519914126	Pozemok je umiestnený mimo zastavaného územia obce
805866	7022	7103	C	6636	orná pôda	183.8315982602121	167.28293798671143	Pozemok je umiestnený mimo zastavaného územia obce
805866	7023	7104	C	1003	orná pôda	32.697919280066515	29.754135790136203	Pozemok je umiestnený mimo zastavaného územia obce
805866	7024	7105	C	1003	orná pôda	34.536916960124124	31.427472913188822	Pozemok je umiestnený mimo zastavaného územia obce
805866	10053	7106	C	4012	orná pôda	168.87721265042546	153.66765851997968	Pozemok je umiestnený mimo zastavaného územia obce
805866	7026	7107	C	1313	orná pôda	66.99826674097201	61.093473419805036	Pozemok je umiestnený mimo zastavaného územia obce
805866	7002	7114	C	107435	orná pôda	938.4432717793459	853.3556632088004	Pozemok je umiestnený mimo zastavaného územia obce
805866	7003	7353	C	3056	ostatná plocha	28.233649358898763	29.57487303883089	Pozemok je umiestnený mimo zastavaného územia obce
805866	7003	7354	C	19035	orná pôda	522.0383147202816	464.60817265765286	Pozemok je umiestnený mimo zastavaného územia obce
805866	2133	7474	C	9114	vodná plocha	39.072174974295365	21.11365291971145	Pozemok je umiestnený mimo zastavaného územia obce
805866	7277	7475	C	2395	ostatná plocha	16.14795616013931	8.73598271126327	Pozemok je umiestnený mimo zastavaného územia obce
805866	7207	7477	C	2335	orná pôda	125.12919509558107	112.83321518645158	Pozemok je umiestnený mimo zastavaného územia obce
805866	7003	7483	C	56813	orná pôda	671.945762977728	610.7630942842443	Pozemok je umiestnený mimo zastavaného územia obce
805866	7184	7486	C	18727	orná pôda	239.11782657147174	217.2516264815801	Pozemok je umiestnený mimo zastavaného územia obce
805866	7170	7488	C	32586	orná pôda	670.9689040015168	609.4696247639291	Pozemok je umiestnený mimo zastavaného územia obce
805866	7350	7611	C	3877	ostatná plocha	32.47100690304045	21.953852638478565	Pozemok je umiestnený mimo zastavaného územia obce
805866	12793	7612/5	C	2569	vodná plocha	33.007064542005985	17.76642371727293	Pozemok je umiestnený mimo zastavaného územia obce
805866	7003	7862	C	800	orná pôda	112.13302287816467	101.50350425093598	Pozemok je umiestnený mimo zastavaného územia obce
805866	12793	7872	C	86288	orná pôda	1244.5429786938857	1119.0443759651575	Pozemok je umiestnený mimo zastavaného územia obce
805866	12793	7875	C	1338	ostatná plocha	13.497650792146377	7.246183098607027	Pozemok je umiestnený mimo zastavaného územia obce
805866	7021	7101	C	4971	ostatná plocha			
805866	7000	7067	C	1062	orná pôda			
805866	7003	7077	C	2584	ostatná plocha			
805866	2133	3819/21	C	2579	vodná plocha			
805866	3574	7861	C	352	orná pôda			
805866	3976	4830/3	C	984	zastavaná plocha a nádvorie			
805866	7278	7476	C	2876	orná pôda			
805866	8599	4915/122	C	362	záhrada			

KÚ	LV	Číslo parcely	Register	Výmera	Druh pozemku	Záber - Koridor	Záber - Ochranné pásmo	Zastavané územie obce
805866	11533	3825	E	68	orná pôda	23.908442181100767	23.343105163675148	Pozemok je umiestnený mimo zastavaného územia obce
805866	2508	3828	E	4694	orná pôda	57.673803297247275	56.059339682808954	Pozemok je umiestnený mimo zastavaného územia obce
805866	400	4855	E	1793	trvalý trávnatý porast	128.1790321850355	117.01904996829997	Pozemok je umiestnený mimo zastavaného územia obce
805866	11647	4856/1	E	387	trvalý trávnatý porast	94.66073256068395	86.15615745400933	Pozemok je umiestnený mimo zastavaného územia obce
805866	5828	4857	E	1771	trvalý trávnatý porast	96.19716672653018	87.33220594110722	Pozemok je umiestnený mimo zastavaného územia obce
805866	11087	4858/1	E	187	trvalý trávnatý porast	44.63949548326557	40.54250791713851	Pozemok je umiestnený mimo zastavaného územia obce
805866	11087	4859/1	E	182	trvalý trávnatý porast	47.31312876285084	40.6228307000307	Pozemok je umiestnený mimo zastavaného územia obce
805866	400	4860/1	E	44	trvalý trávnatý porast	3.100257782306477	4.933085891418606	Pozemok je umiestnený mimo zastavaného územia obce
805866	5226	4886	E	631	trvalý trávnatý porast	47.688236879011505	43.26025512116224	Pozemok je umiestnený mimo zastavaného územia obce
805866	11101	4893/3	E	688	zastavaná plocha a nádvorie	14.410296429667364	10.127109099365907	Pozemok je umiestnený mimo zastavaného územia obce
805866	11144	4901	E	2738	zastavaná plocha a nádvorie	44.74379904098414	40.356694003912416	Pozemok je umiestnený v zastavanom území obce
805866	400	4904/3	E	450	ostatná plocha	7.445614904226615	4.434691004633101	Pozemok je umiestnený mimo zastavaného územia obce
805866	400	4905	E	9865	trvalý trávnatý porast	83.54715783883098	128.5295725780963	Pozemok je umiestnený mimo zastavaného územia obce
805866	400	4915/1	E	364	orná pôda	7.973575716895852	18.688225941741152	Pozemok je umiestnený v zastavanom území obce
805866	400	4915/102	E	1452	orná pôda	36.91134588847525	9.509828148264102	Pozemok je umiestnený mimo zastavaného územia obce
805866	11144	4915/2	E	882	zastavaná plocha a nádvorie	68.01394054820749	39.1882221716246	Pozemok je umiestnený v zastavanom území obce
805866	400	4956/2	E	995	orná pôda	29.00693140959922	15.668674992056811	Pozemok je umiestnený mimo zastavaného územia obce
805866	400	4957/101	E	2527	zastavaná plocha a nádvorie	24.443501116922153	13.549944566375782	Pozemok je umiestnený mimo zastavaného územia obce
805866	400	4956/3	E	336	orná pôda			
805866	400	4956/1	E	1386	orná pôda			
805866	400	4906/1	E	792	orná pôda			
805866	11144	4906/2	E	4050	orná pôda			
805866	11144	4907/2	E	999	trvalý trávnatý porast			
805866	400	4905	E	9865	trvalý trávnatý porast			
805866	400	4904/2	E	18	ostatná plocha			
805866	11101	4893/2	E	13	zastavaná plocha a nádvorie			
805866	11144	4874/101	E	154	zastavaná plocha a nádvorie			