
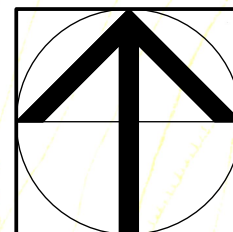


ÚZEMNÝ PLÁN OBCE PRIECHOD ZMENY A DOPLNKY č.6 LOKALITA A

- | | |
|--|---|
| | OBYTNÉ OBJEKTY |
| | OBJEKTY OBČIANSKEJ VYBAVENOSTI STAV.NÁVRH |
| | POZEMKY OBČIANSKEJ VYBAVENOSTI |
| | CESTNÉ KOMUNIKÁCIE ZBERNÉ |
| | POZEMKY RODINNÝCH DOMOV |
| | NAVRHOVANÁ ZÁSTAVBA I.ETAPA |
| | NAVRHOVANÁ ZÁSTAVBA II.ETAPA |
| | HRANICA INTRAVILÁNU |
| | ESTETICKÁ A SÚKROMNÁ ZELEŇ |
| | AUTOBUSOVÁ ZASTÁVKA |
| | OCHRANNÉ PÁSMA |
| | CINTORÍN |
| | NAVRHOVANÁ ZÁSTAVBA PRE BÝVANIE V RODINNÝCH DOMOCH - I. ETAPA |
| | ZRUŠENÁ KOMUNIKÁCIA |
| | EXISTUJÚCE PEŠIE KOMUNIKÁCIE |
| | EXISTUJÚCE KOMUNIKÁCIE |
| | EXISTUJÚCE OBSLUŽNÉ KOMUNIKÁCIE POTREBNÁ REKONŠTRUKCIA |
| | NAVRHOVANÉ OBSLUŽNÉ KOMUNIKÁCIE I. ETAPA |
| | SPEVNENÁ PLOCHA - PRÍSTUP K POZEMKU |
| | NAVRHOVANÉ OBSLUŽNÉ KOMUNIKÁCIE II. ETAPA |
| | VODNÝ TOK |

•1.MATERSKÁ ŠKOLA •2.ZÁKLADNÁ ŠKOLA , -5 ROČ. •3.OBCHOD ,
REŠTAURÁCIA •4.OBCHOD,REŠTAURÁCIA - NÁVRH •5
•6.SPOLOČENSKÉ KLUBY 7.ZBERNÝ DVOR

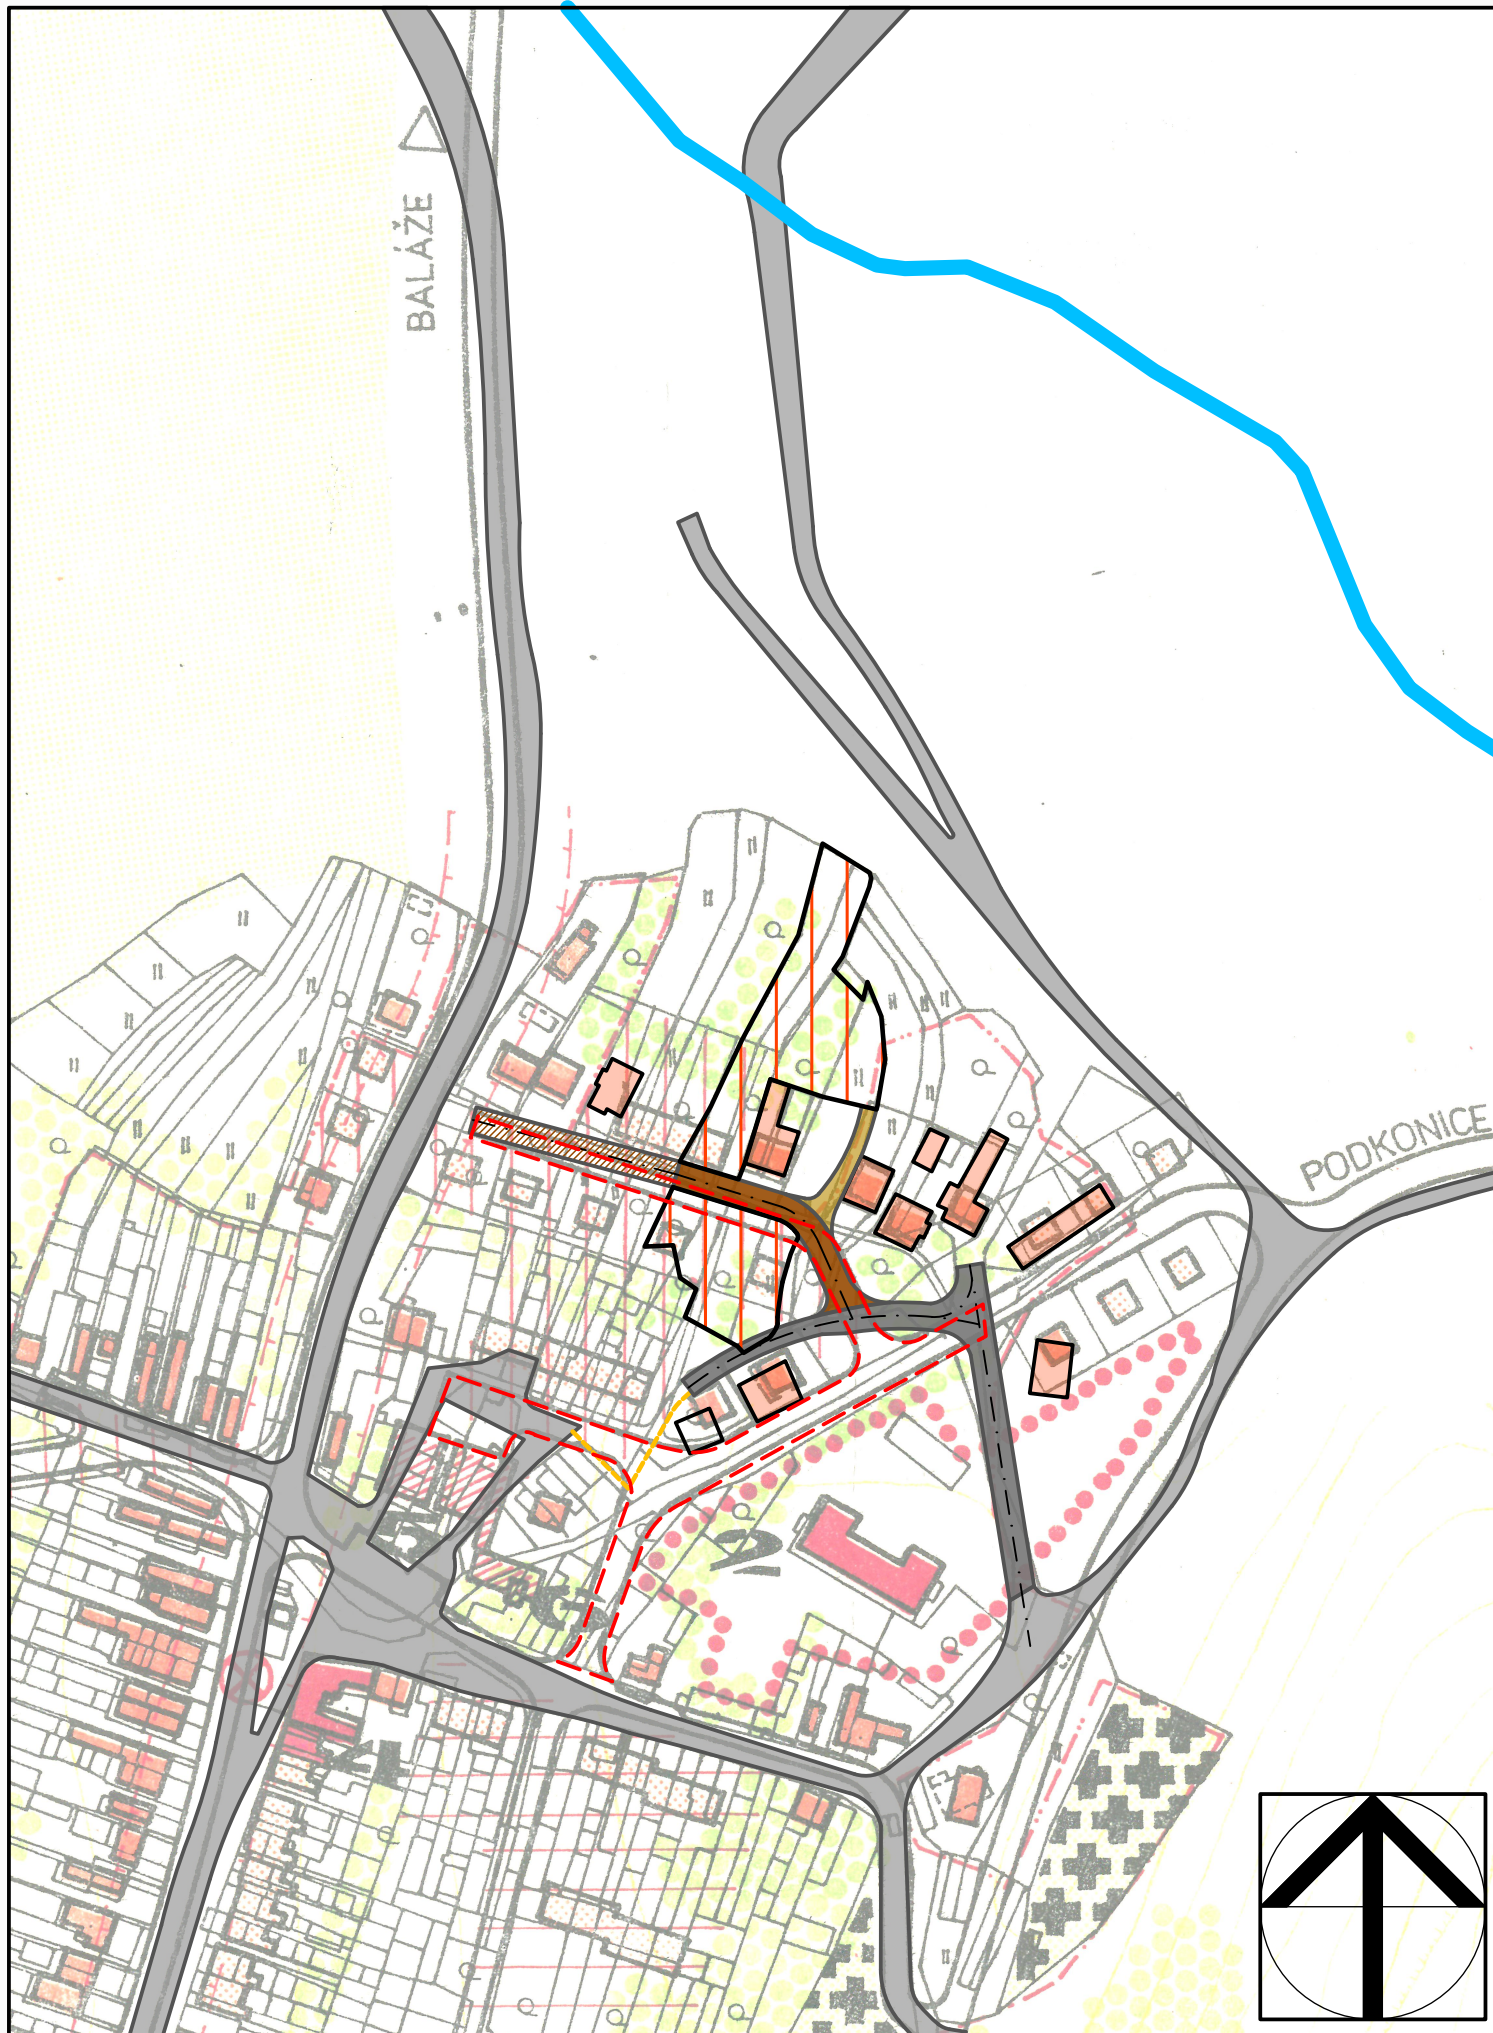

OBSTARÁVATEL:	OBEC PRIECHOD
AKCIA:	ÚZEMNÝ PLÁN OBCE PRIECHOD ZMENY A DOPLNKY č.6
ZODP. PROJEKTANT:	ING. ARCH. VLADIMÍR RAGAN
VYPRACOVAL:	ING. ARCH. VLADIMÍR RAGAN
DÁTUM:	OKTÓBER 2023
NÁZOV VÝKRESU:	KOMPLEXNÝ URBANISTICKÝ VÝKRES LOKALITA A

Číslo
výkresu:

1A

MIERKA:

1:2 000