




ÚZEMNÝ PLÁN OBCE PRIECHOD ZMENY A DOPLNKY č.6 LOKALITA B

- OBYTNÉ OBJEKTY
- OBJEKTY OBČIANSKEJ VYBAVENOSTI STAV, NÁVRH
- POZEMKY OBČIANSKEJ VYBAVENOSTI
- CESTNÉ KOMUNIKÁCIE ZBERNÉ
- POZEMKY RODINNÝCH DOMOV
- NAVRHOVANÁ ZÁSTAVBA I ETAPA
- NAVRHOVANÁ ZÁSTAVBA II ETAPA
- HRANICA INTRAVILÁNU
- ESTETICKÁ A SÚKROMNÁ ZELEŇ
- AUTOBUSOVÁ ZASTÁVKA
- OCHRANNÉ PÁSMA
- CINTORÍN
- NAVRHOVANÉ PLOCHY PRE BÝVANIE V RODINNÝCH DOMOCH
- ZRUŠENÁ KOMUNIKÁCIA
- EXISTUJÚCE PEŠIE KOMUNIKÁCIE
- EXISTUJÚCE KOMUNIKÁCIE
- EXISTUJÚCE OBSLUŽNÉ KOMUNIKÁCIE POTREBNÁ REKONŠTRUKCIA
- NAVRHOVANÉ OBSLUŽNÉ KOMUNIKÁCIE 1. ETAPA
- SPEVNENÁ PLOCHA - PRÍSTUP K POZEMKU
- NAVRHOVANÉ OBSLUŽNÉ KOMUNIKÁCIE 2. ETAPA
- VODNÝ TOK
- PLOCHY VÝROBY, SKLADOV A TECHNICKÉHO VYBAVENIA -NÁVRH

• 7. ZBERNÝ DVOR

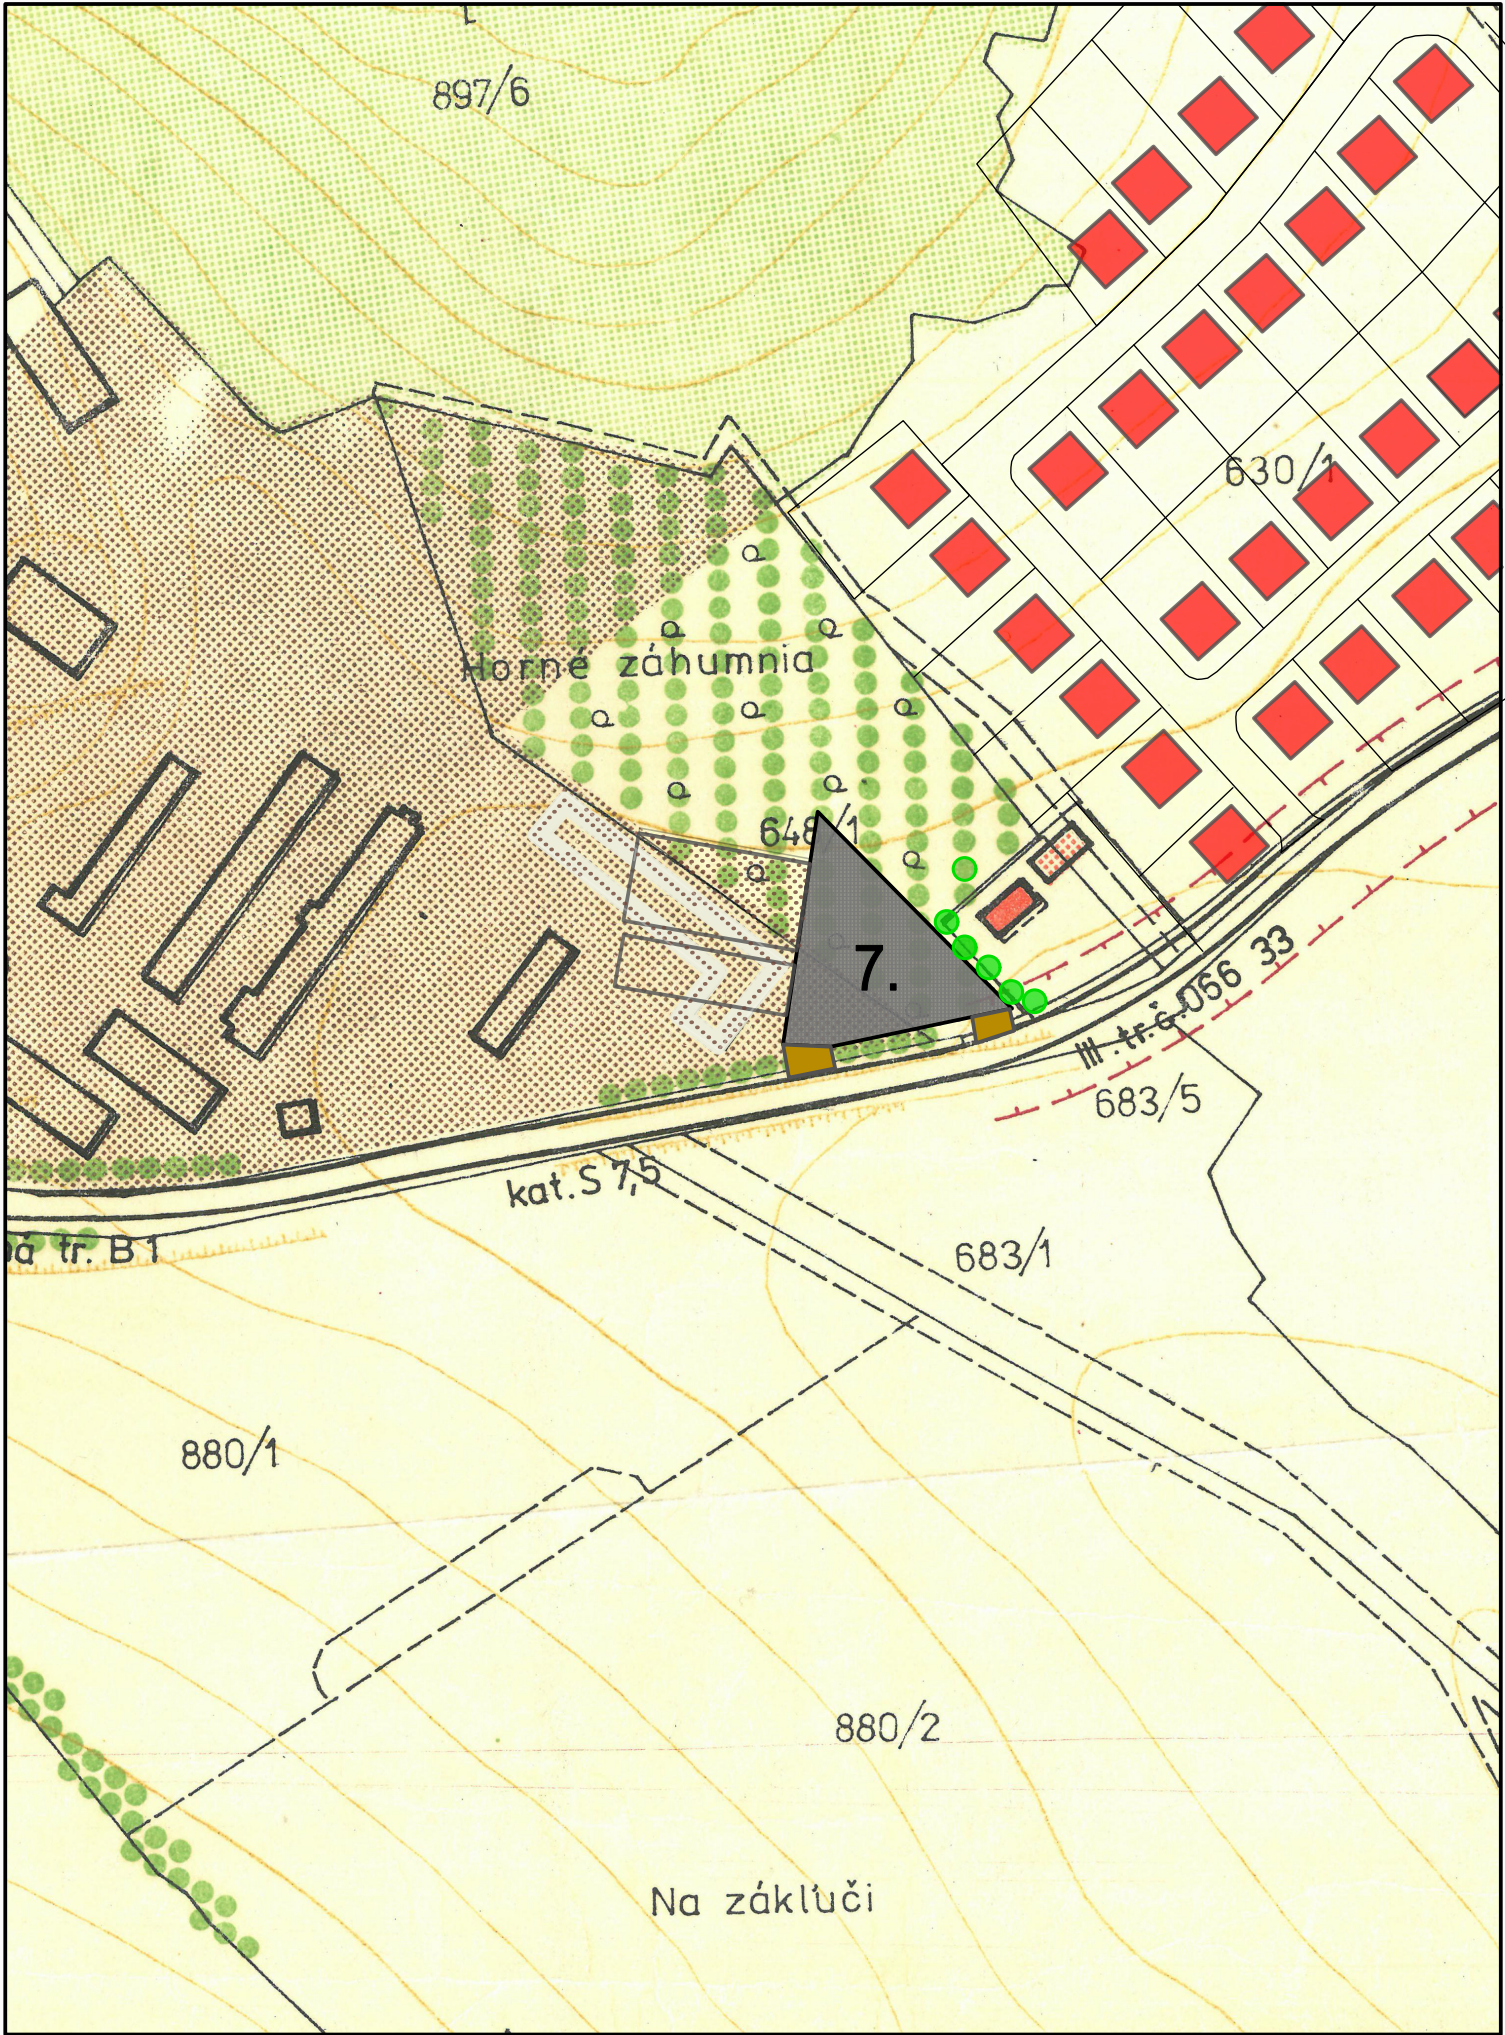

OBSTARÁVATEL:	OBEC PRIECHOD
AKCIA:	ÚZEMNÝ PLÁN OBCE PRIECHOD ZMENY A DOPLNKY č.6
ZODP. PROJEKTANT:	ING. ARCH. VLADIMÍR RAGAN
VYPRACOVAL:	ING. ARCH. VLADIMÍR RAGAN
DÁTUM:	OKTÓBER 2023
NÁZOV VÝKRESU:	KOMPLEXNÝ URBANISTICKÝ VÝKRES LOKALITA B

Číslo výkresu:
1B
MIERKA:
1:2 000