


ÚZEMNÝ PLÁN OBCE PRIECHOD ZMENY A DOPLNKY č.6 - LOKALITA A

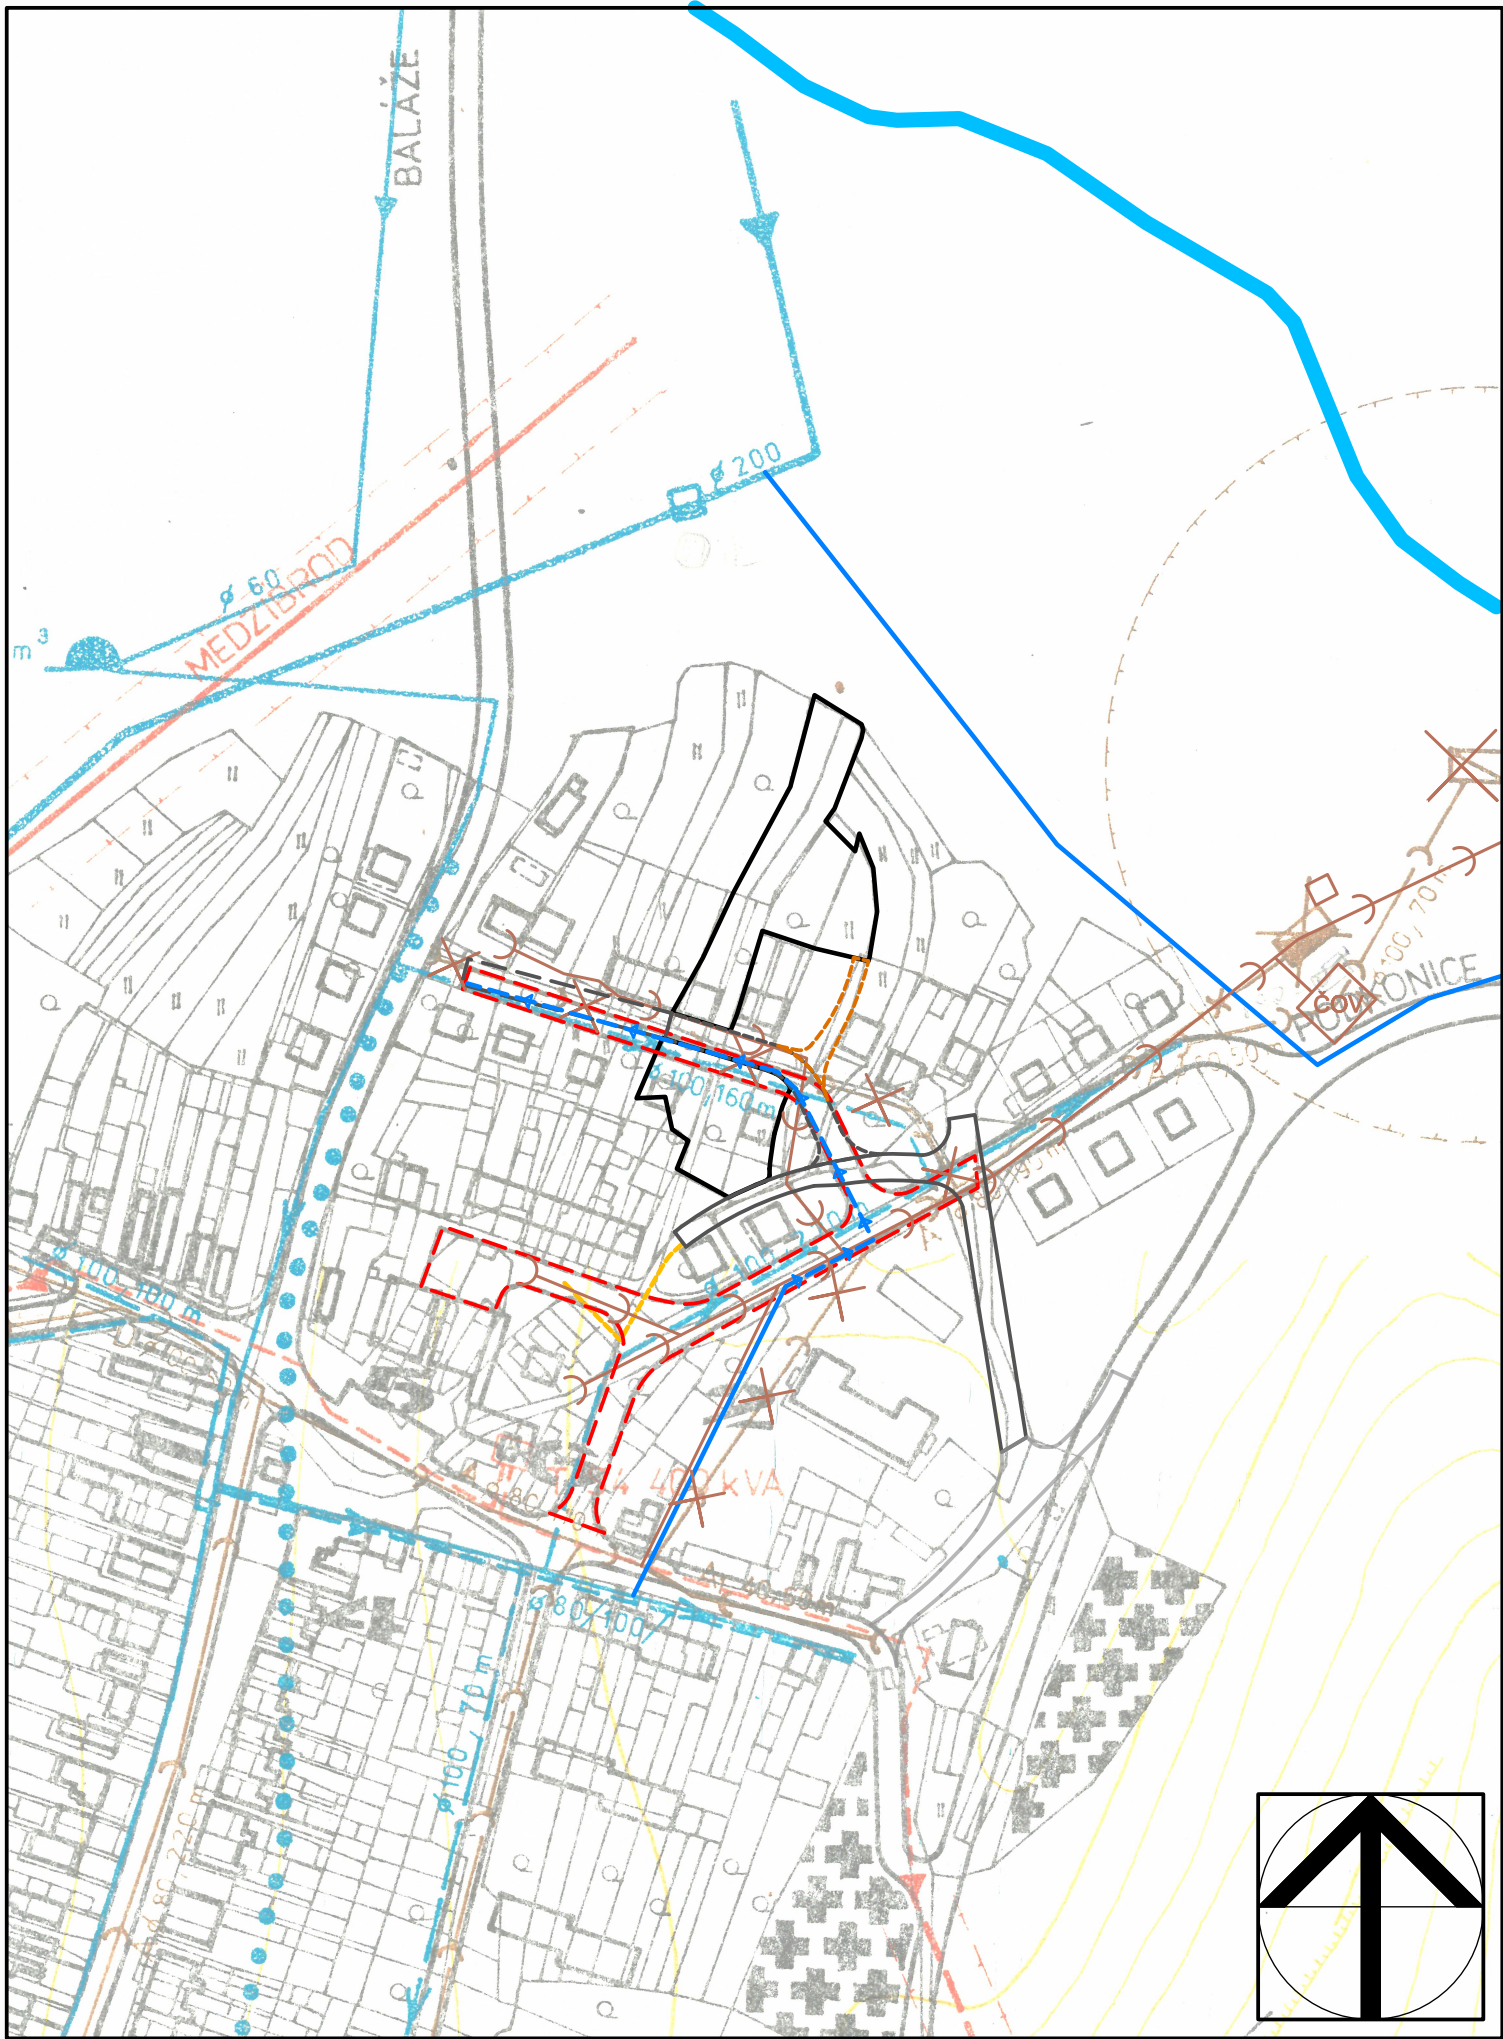

- 110 kV 2x 110 kV VEDENIE STAV
- 22 kV VEDENIE STAV, NÁVRH
- TRAFOSTANICA 22/04 kV STAV, NÁVRH
- OCHRANNÉ PÁSMA
- PRÍVODNÉ POTRUBIE STAV VO VÝSTAVBE
- ROZVODNÁ SIEŤ I.TLAKOVÉ PÁSMO STAV, NÁVRH
- ROZVODNÁ SIEŤ II.TLAKOVÉ PÁSMO STAV, NÁVRH
- ROZVODNÁ SIEŤ NA REKONŠTRUKCIU
- VODOJEM - STAV
- ČERPACIA STANICA STAV
- HRANICA TLAKOVÝCH PÁSIEM
- PHO III PRAMEŇA ĽADOVÁ STUDŇA
- KANALIZÁCIA JEDNOTNÁ STAV NA ZRUŠENIE
- KANALIZÁCIA SPLAŠKOVÁ NÁVRH
- ČOV STAV NEVYHOVUJE NÁVRH
- OCHRANNÉ PÁSMO
- VODNÝ TOK - RECIPIENT
- EXISTUJÚCI VEREJNÝ VODOVOD
- NAVROVANÝ ROZVOD VODY
- EXISTUJÚCA KOMUNIKÁCIA
- EXISTUJÚCA KOMUNIKÁCIA NA REKONŠTRUKCIU
- SPEVNENÁ PLOCHA - PRÍSTUP K POZEMKU
- NAVROVANÁ KOMUNIKÁCIA KATEGÓRIE C3 - I. ETAPA
- NAVROVANÁ KOMUNIKÁCIA KATEGÓRIE C3 - II. ETAPA
- RIEŠENÁ LOKALITA ZaD č.6 - PLOCHY PRE BÝVANIE V RODINNÝCH DOMOCH

• 1. MATERSKÁ ŠKOLA • 2. ZÁKLADNÁ ŠKOLA, -5 ROČ. • 3. OBCHOD, RESTAURÁCIA • 4. OBCHOD, RESTAURÁCIA - NÁVRH • 5. • 6. SPOLOČENSKÉ KLUBY • 7. ZBERNÝ DVOR



OBSTARÁVATEL:	OBEC PRIECHOD
AKCIA:	ÚZEMNÝ PLÁN OBCE PRIECHOD ZMENY A DOPLNKY č.6
ZODP. PROJEKTANT:	ING. ARCH. VLADIMÍR RAGAN
VYPRACOVAL:	ING. ARCH. VLADIMÍR RAGAN
DÁTUM:	OKTÓBER 2023
NÁZOV VÝKRESU:	VÝKRES TECHNICKEJ INFRAŠTRUKTÚRY LOKALITA A

Číslo
výkresu:
2A
MIERKA:
1:2 000