




# ÚZEMNÝ PLÁN OBCE PRIECHOD ZMENY A DOPLNKY č.6 - LOKALITA B

- 110 kV 2x110 kV VEDENIE STAV
- 22 kV VEDENIE STAV, NÁVRH
- TRAFOSTANICA 22/04 kV STAV, NÁVRH
- OCHRANNÉ PÁSMA
- PRÍVODNÉ POTRUBIE STAV VO VÝSTAVBE
- ROZVODNÁ SIEŤ I. TLAKOVÉ PÁSMO STAV, NÁVRH
- ROZVODNÁ SIEŤ II. TLAKOVÉ PÁSMO STAV, NÁVRH
- ROZVODNÁ SIEŤ NA REKONŠTRUKCIU
- VODOJEM - STAV
- ČERPACIA STANICA STAV
- HRANICA TLAKOVÝCH PÁSIEM
- PHO III. PRAMEŇA ĽADOVÁ STUDŇA
- KANALIZÁCIA JEDNOTNÁ STAV NA ZRUŠENIE
- KANALIZÁCIA SPLAŠKOVÁ NÁVRH
- ČOV STAV NEVYHOVUJE NÁVRH
- OCHRANNÉ PÁSMO
- VODNÝ TOK - RECIPIENT
- NAVROVANÝ ROZVOD VODY
- EXISTUJÚCA KOMUNIKÁCIA
- EXISTUJÚCA KOMUNIKÁCIA NA REKONŠTRUKCIU
- SPEVNENÁ PLOCHA - PRÍSTUP K POZEMKU
- NAVROVANÁ KOMUNIKÁCIA 1. ETAPA
- NAVROVANÁ KOMUNIKÁCIA 2. ETAPA
- RIEŠENÁ LOKALITA Zač "B" č.6 - ZBERNÝ DVOR

• 1. MATERSKÁ ŠKOLA • 2. ZÁKLADNÁ ŠKOLA, -5 ROČ. • 3. OBCHOD, RESTAURÁCIA • 4. OBCHOD, RESTAURÁCIA - NÁVRH • 5  
• 6 SPOLOČENSKÉ KLUBY • 7. ZBERNÝ DVOR

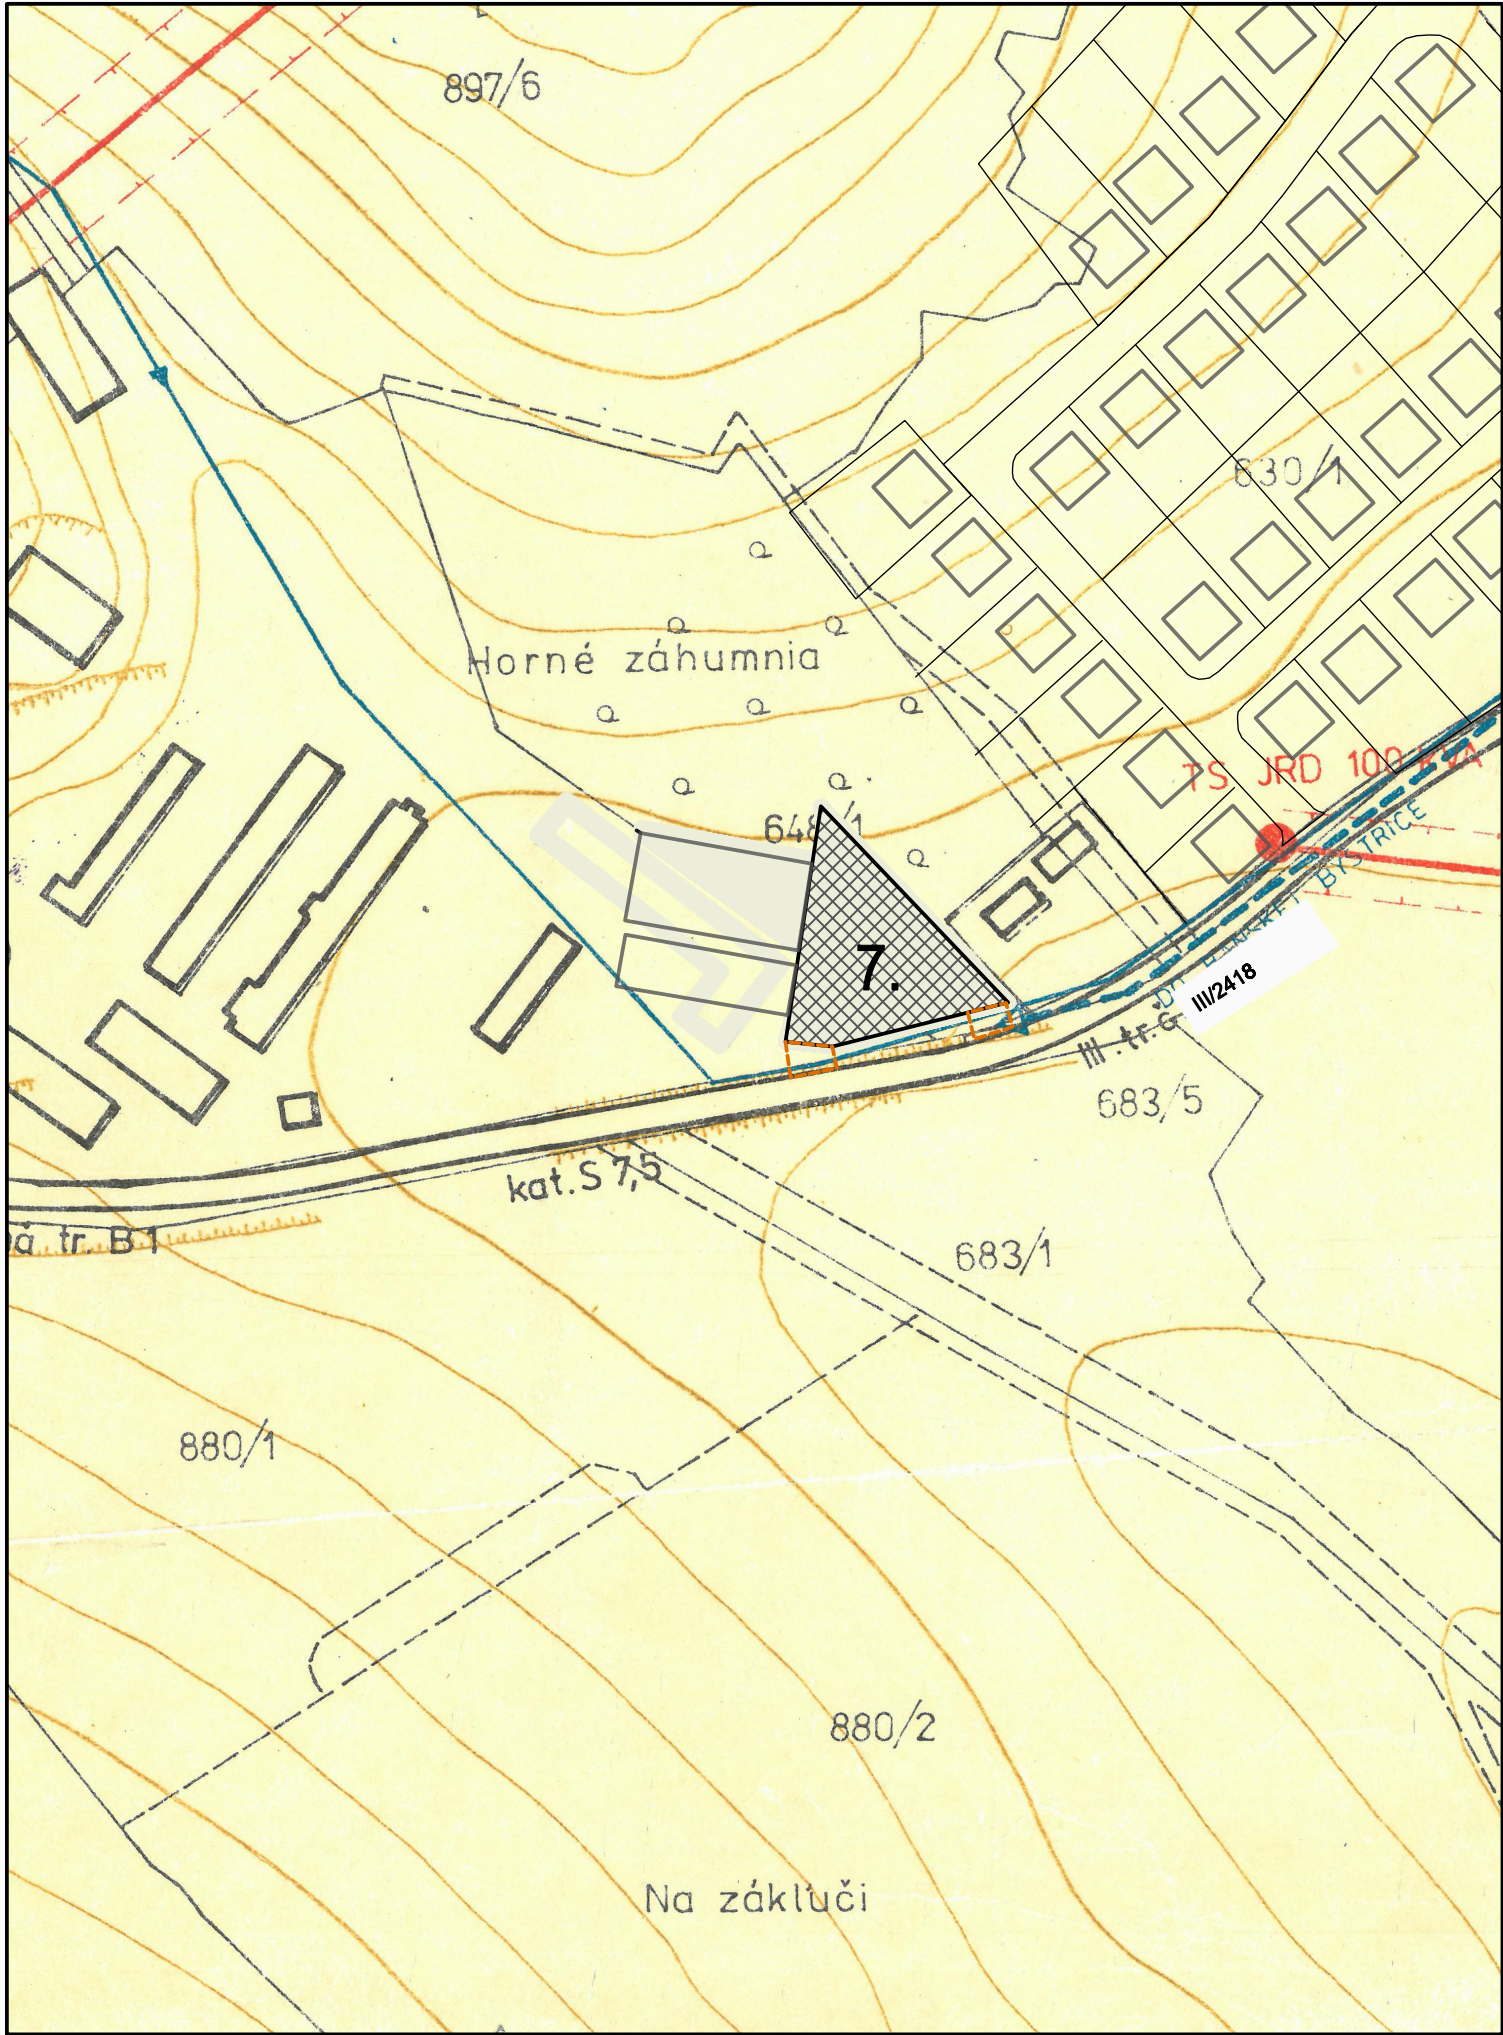

|                   |                                                  |
|-------------------|--------------------------------------------------|
| OBSTARÁVATEL:     | OBEC PRIECHOD                                    |
| AKCIA:            | ÚZEMNÝ PLÁN OBCE PRIECHOD<br>ZMENY A DOPLNKY č.6 |
| ZODP. PROJEKTANT: | ING. ARCH. VLADIMÍR RAGAN                        |
| VYPRACOVAL:       | ING. ARCH. VLADIMÍR RAGAN                        |
| DÁTUM:            | OKTÓBER 2023                                     |
| NÁZOV VÝKRESU:    | VÝKRES TECHNICKEJ INFRAŠTRUKTÚRY<br>LOKALITA B   |

Číslo  
výkresu:  
**2B**  
MIERKA:  
1:2 000