


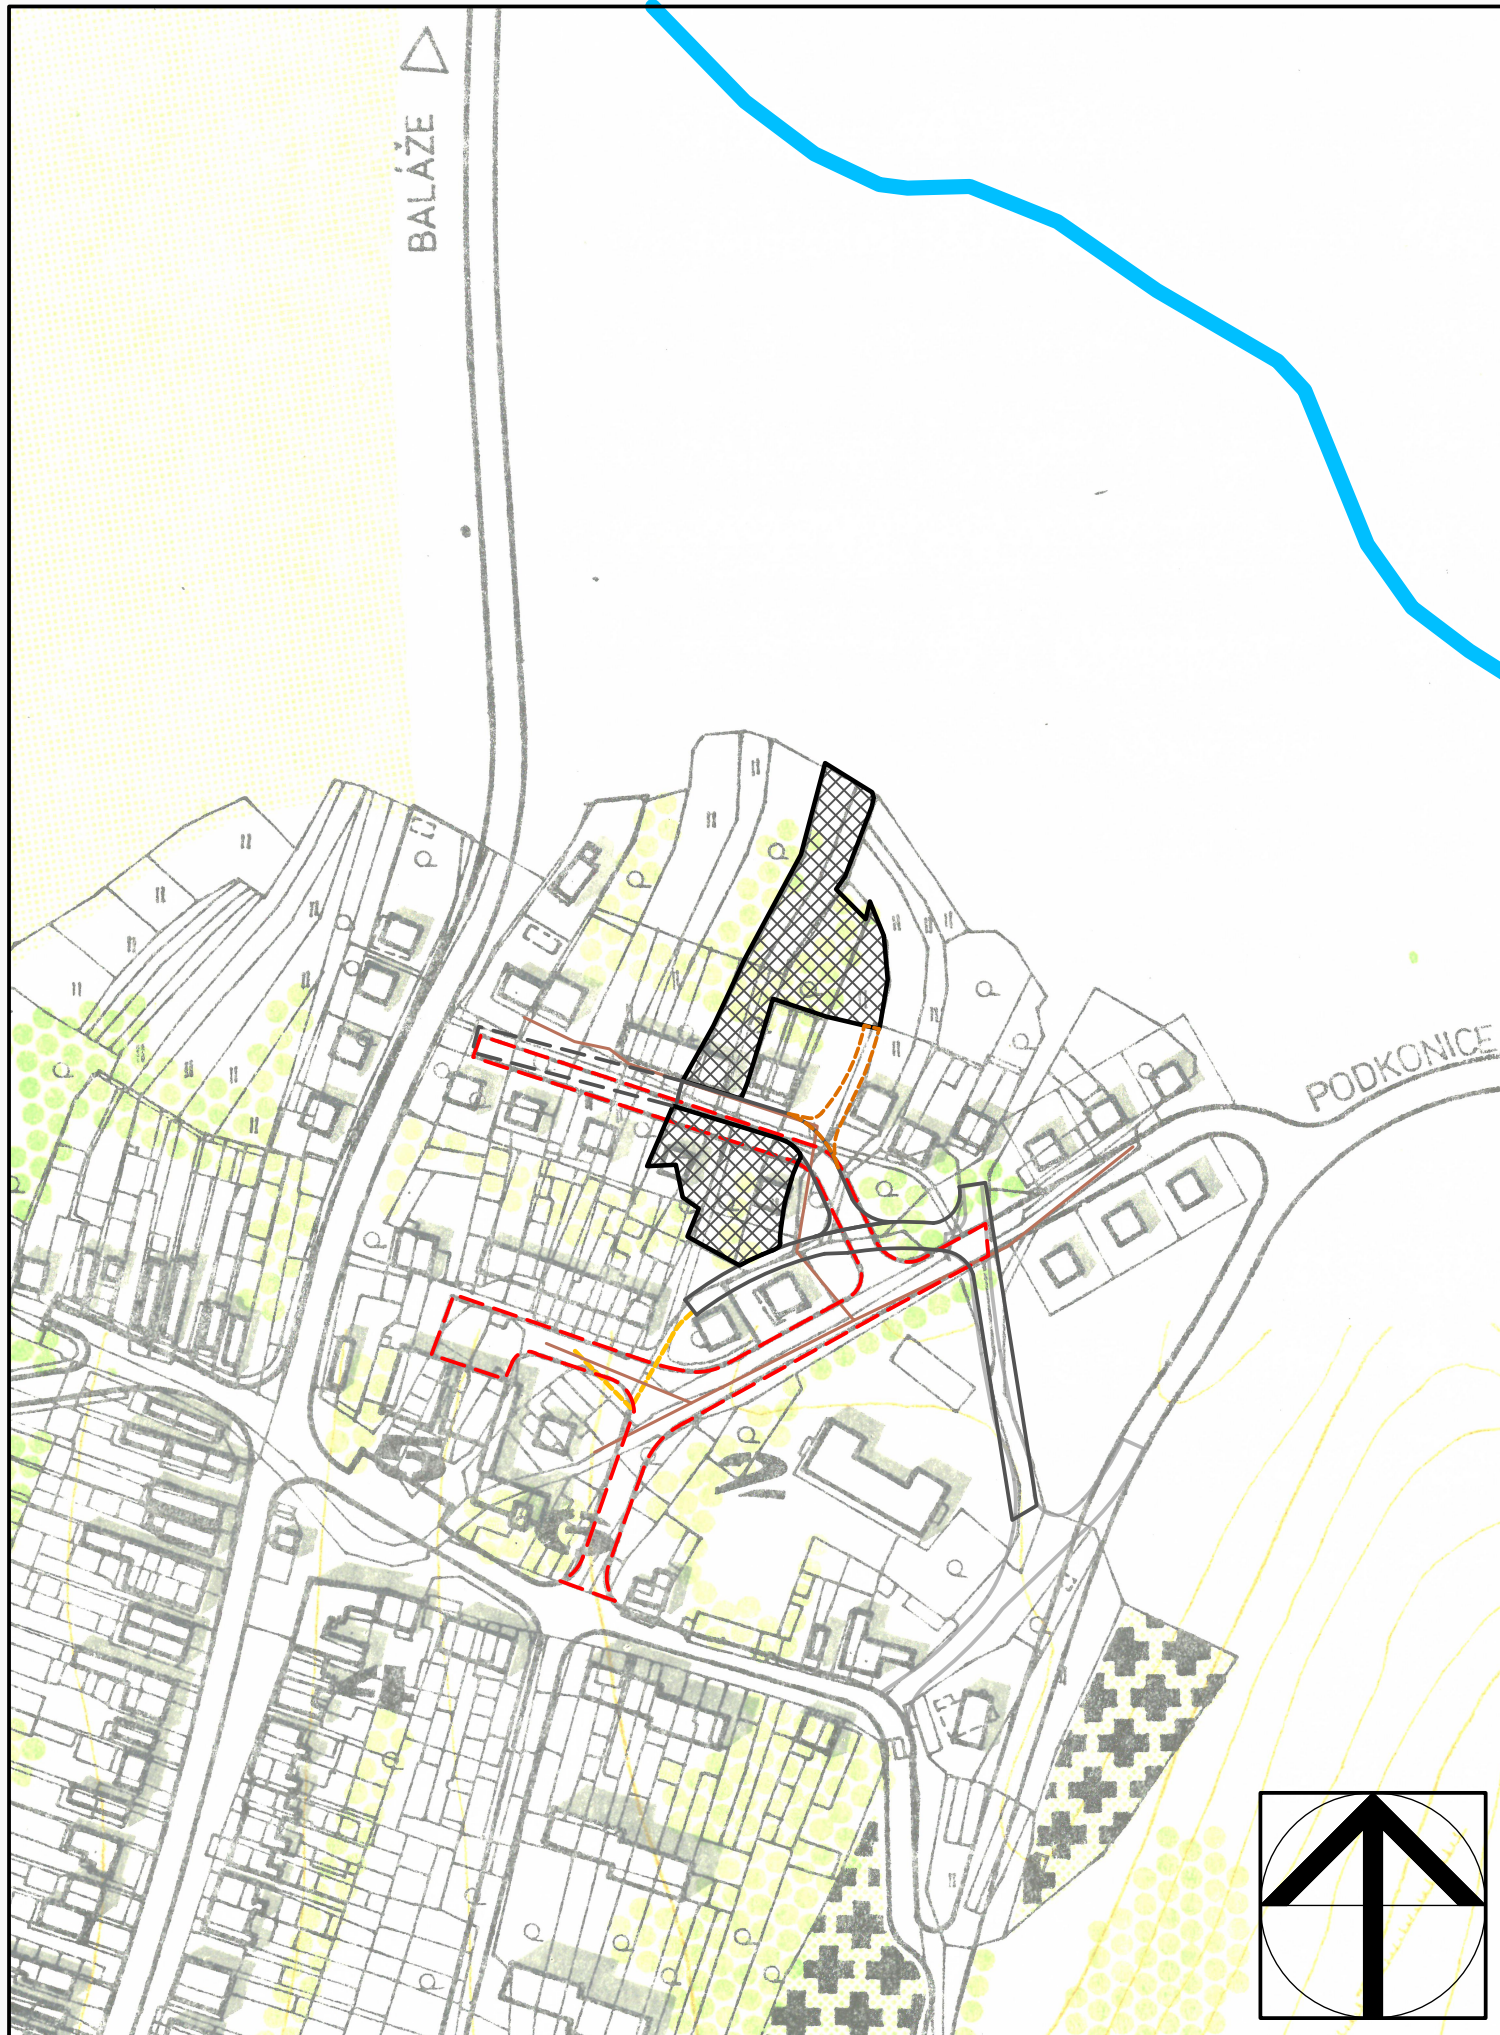

ÚZEMNÝ PLÁN OBCE PRIECHOD ZMENY A DOPLNKY č.6 LOKALITA A

	OBYTNÉ OBJEKTY
	OBJEKTY OBČIANSKEJ VYBAVENOSTI STAV, NÁVRH
	POZEMKY OBČIANSKEJ VYBAVENOSTI
	CESTNÉ KOMUNIKÁCIE ZBERNÉ
	POZEMKY RODINNÝCH DOMOV
	NAVRHOVANÁ ZÁSTAVBA I. ETAPA
	NAVRHOVANÁ ZÁSTAVBA II. ETAPA
	HRANICA INTRAVILÁNU
	ESTETICKÁ A SÚKROMNÁ ZELEŇ
	AUTOBUSOVÁ ZASTÁVKA
	OCHRANNÉ PÁSMO
	CINTORÍN
	VODNÝ TOK - RECIPIENT
	EXISTUJÚCA KOMUNIKÁCIA
	EXISTUJÚCA KOMUNIKÁCIA NA REKONŠTRUKCIU
	SPEVNENÁ PLOCHA - PRÍSTUP K POZEMKU
	NAVRHOVANÁ KOMUNIKÁCIA I. ETAPA
	NAVRHOVANÁ KOMUNIKÁCIA II. ETAPA
	RIEŠENÁ LOKALITA ZaD č.6 - PLOCHY PRE BÝVANIE V RODINNÝCH DOMOCH

• 1. MATERSKÁ ŠKOLA • 2. ZÁKLADNÁ ŠKOLA, -5 ROČ. • 3. OBCHOD, REŠTAURÁCIA • 4. OBCHOD, REŠTAURÁCIA - NÁVRH • 5 • 6. SPOLOČENSKÉ KLUBY • 7. ZBERNÝ DVOR



OBSTARÁVATEL:	OBEC PRIECHOD
AKCIA:	ÚZEMNÝ PLÁN OBCE PRIECHOD ZMENY A DOPLNKY č.6
ZODP. PROJEKTANT:	ING. ARCH. VLADIMÍR RAGAN
VYPRACOVAL:	ING. ARCH. VLADIMÍR RAGAN
DÁTUM:	OKTÓBER 2023
NÁZOV VÝKRESU:	VÝKRES PRIESTOROVÝCH POMEROV LOKALITA A

Číslo
výkresu:
3A
MIERKA:
1:2 000