




ÚZEMNÝ PLÁN OBCE PRIECHOD ZMENY A DOPLNKY č.6 LOKALITA B

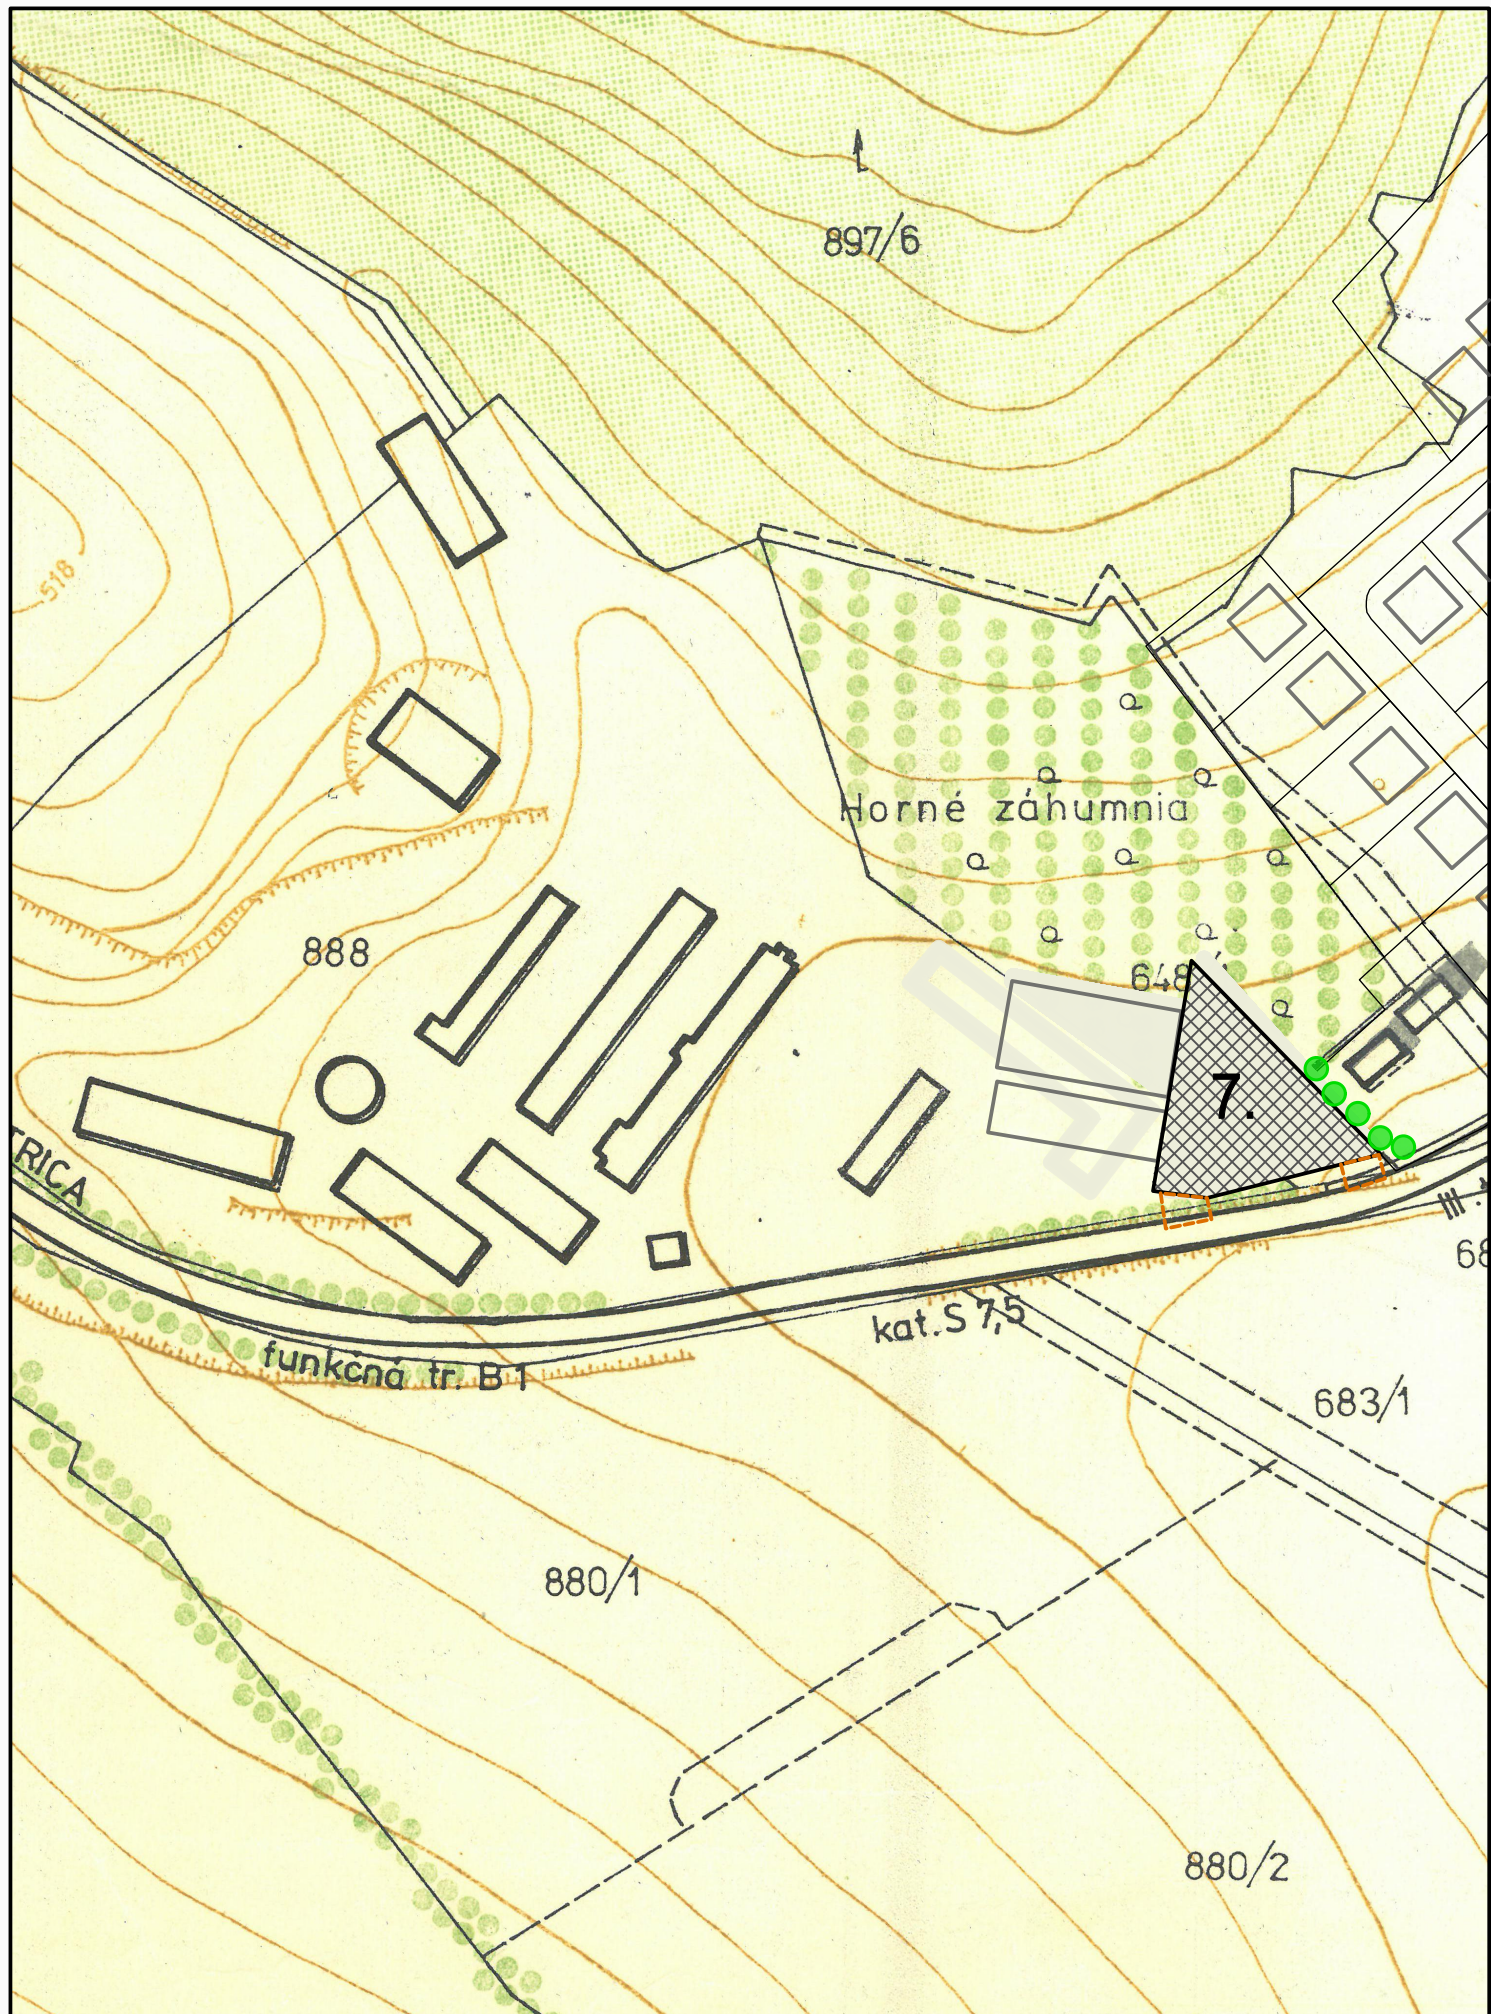

- OBYTNÉ OBJEKTY
- OBJEKTY OBČIANSKEJ VYBAVENOSTI STAV, NÁVRH
- POZEMKY OBČIANSKEJ VYBAVENOSTI
- CESTNÉ KOMUNIKÁCIE ZBERNÉ
- POZEMKY RODINNÝCH DOMOV
- NAVRHOVANÁ ZÁSTAVBA I. ETAPA
- NAVRHOVANÁ ZÁSTAVBA II. ETAPA
- HRANICA INTRAVILÁNU
- ESTETICKÁ A SÚKROMNÁ ZELEŇ
- AUTOBUSOVÁ ZASTÁVKA
- OCHRANNÉ PÁSMA
- CINTORÍN
- VODNÝ TOK - RECIPIENT
- EXISTUJÚCA KOMUNIKÁCIA
- EXISTUJÚCA KOMUNIKÁCIA NA REKONŠTRUKCIU
- SPEVNENÁ PLOCHA - PRÍSTUP K POZEMKU
- NAVRHOVANÁ KOMUNIKÁCIA KATEGÓRIE C3 - I. ETAPA
- NAVRHOVANÁ KOMUNIKÁCIA KATEGÓRIE C3 - II. ETAPA
- RIEŠENÁ LOKALITA ZaD č.6 - ZBERNÝ DVOR

• 1. MATERSKÁ ŠKOLA • 2. ZÁKLADNÁ ŠKOLA 1 - 5 ROČ. • 3. OBCHOD, RESTAURÁCIA • 4. OBCHOD, RESTAURÁCIA - NÁVRH • 5 • 6 SPOLOČENSKÉ KLUBY • 7. ZBERNÝ DVOR

OBSTARÁVATEL:	OBEC PRIECHOD
AKCIA:	ÚZEMNÝ PLÁN OBCE PRIECHOD ZMENY A DOPLNKY č.6
ZODP. PROJEKTANT:	ING. ARCH. VLADIMÍR RAGAN
VYPRACOVAL:	ING. ARCH. VLADIMÍR RAGAN
DÁTUM:	OKTÓBER 2023
NÁZOV VÝKRESU:	VÝKRES PRIESTOROVÝCH POMEROV LOKALITA B

Číslo
výkresu:

3B

MIERKA:

1:2 000