


ÚZEMNÝ PLÁN OBCE PRIECHOD ZMENY A DOPLNKY č.6 LOKALITA A



	HRANICA ZASTAVANÉHO ÚZEMIA OBCE K 1.9.1966
	HRANICA A ČÍSLA BONITNÝCH TRIED
	PLOCHA SKUTOČNE ZASTAVANÉHO UZEMIA
	ORNÁ PÔDA - NAJLEPŠIE BONITY 3,4
	ORNÁ PÔDA - OSTATNÉ BONITY
	LÚKY
	PASIENKY
	ZÁHRADY
	STREDISKO POĽNOHOSP VÝROBY STAV
	HYGIENICKÉ OCHRANNÉ PÁSMO
	LOKALITY ZÁBERU PLÔCH
	LOKALITA ZÁBERU PP PRE ZMENY A DOPLNKY č.6
	HRANICA BPEJ
	KÓD BPEJ

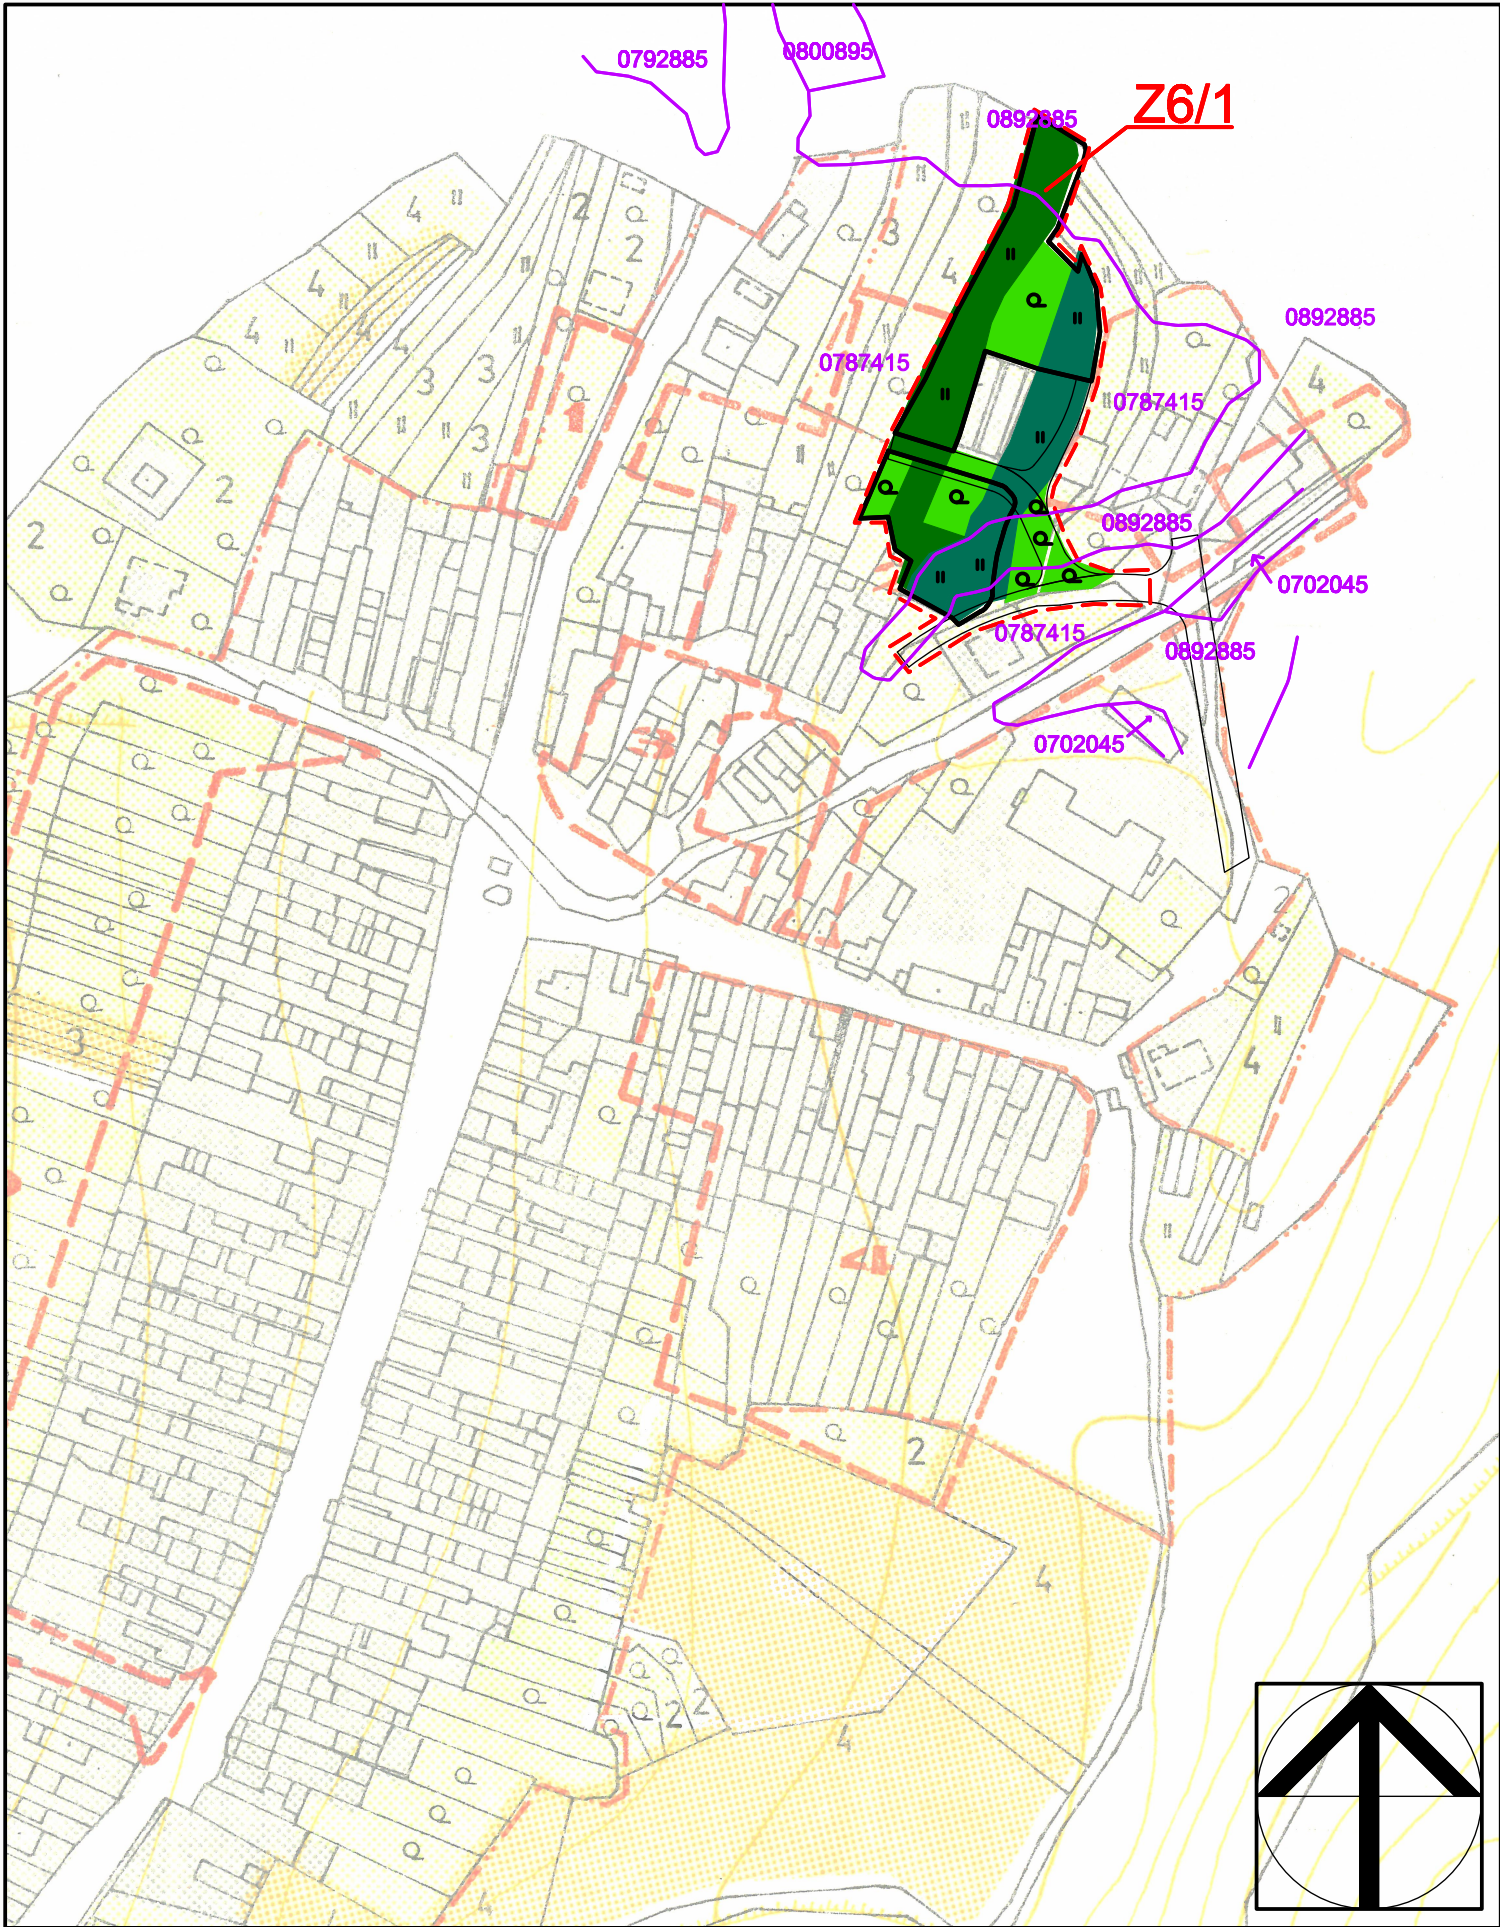

OBSTARÁVATEL:	OBEC PRIECHOD
AKCIA:	ÚZMENÝ PLÁN OBCE PRIECHOD ZMENY A DOPLNKY č.6
ZODP. PROJEKTANT:	ING. ARCH. VLADIMÍR RAGAN
VYPRACOVAL:	ING. ARCH. VLADIMÍR RAGAN
DÁTUM:	OKTÓBER 2023
NÁZOV VÝKRESU:	VÝKRES VYHODNOTENIA POĽNOHOSPODÁRSKEHO PÓDNEHO FONDU

Číslo výkresu:
4A
MIERKA:
1:2 000