




ÚZEMNÝ PLÁN OBCE PRIECHOD ZMENY A DOPLNKY č.6

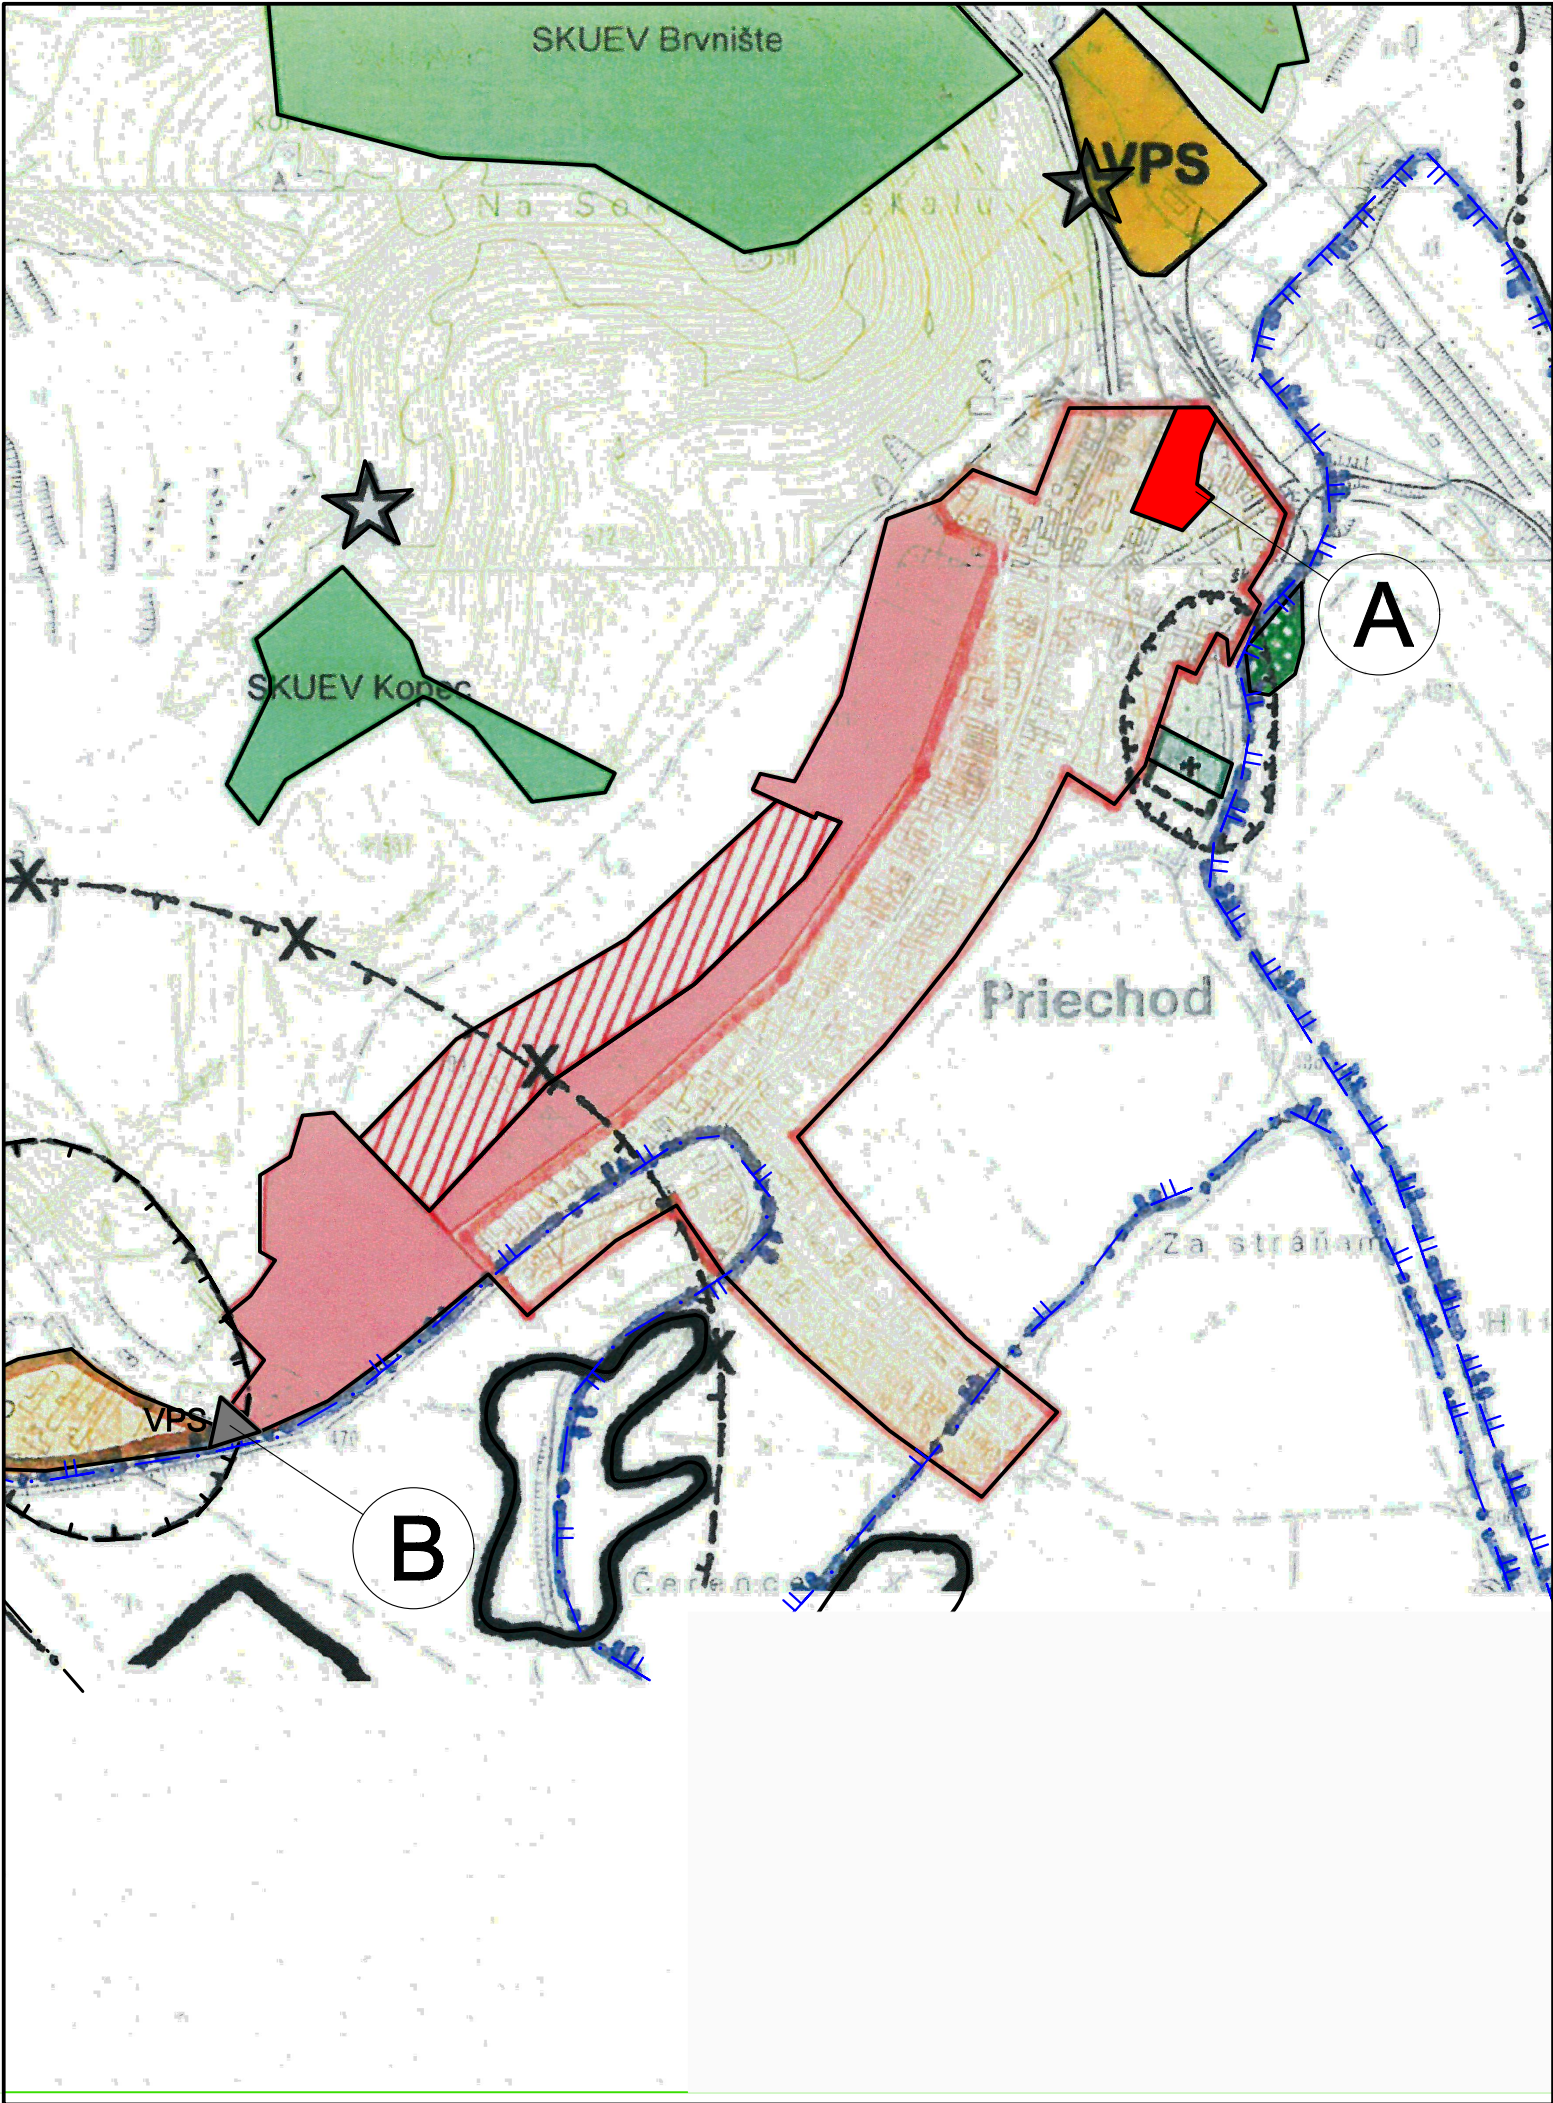

LEGENDA:

STAV	NÁVRH	
		HRANICA KATASTROV
		ZASTAVANÉ ÚZEMIE
		VODNÝ ZDROJ LADOVÁ STUDŇA
		PHO 1. STUPŇA
		PHO 2. STUPŇA - VNÚTORNÁ ČASŤ
		PHO 2. STUPŇA - VONKAJŠIA ČASŤ
		CINTORÍN NA ASANÁCIU
		CINTORÍN
		OCHRANNÉ PÁSMO CINTORÍNA
		HOSPODÁRSKY DVOR
		OCHRANNÉ PÁSMO HOSPODÁRSKEHO DVORA
		ŠPORTOVÉ PLOCHY
		VPS
		ZRUŠENÉ OCHRANNÉ PÁSMO HOSP.DVORA
		CHRANENÉ ÚZEMIE EURÓPSKEHO VÝZNAMU
		OPUSTENÁ SKLÁDKA ODPADU BEZ PREKRYTIA (nelegálna skládka)
		SVAHOVÉ DEFORMÁCIE (stabilizované)
		RIEŠENÁ LOKALITA PRE ZaD č.6
		RIEŠENÁ LOKALITA PRE ZaD č.6

OBSTARÁVATEL:	OBEC PRIECHOD
AKCIA:	ÚZEMNÝ PLÁN OBCE PRIECHOD ZMENY A DOPLNKY č.6
ZODP. PROJEKTANT:	ING. ARCH. VLADIMÍR RAGAN
VYPRACOVAL:	ING. ARCH. VLADIMÍR RAGAN
DÁTUM:	OKTÓBER 2023
NÁZOV VÝKRESU:	ŠIRŠIE ÚZEMNÉ VZŤAHY

Číslo
výkresu:
6
MIERKA:
1:10 000