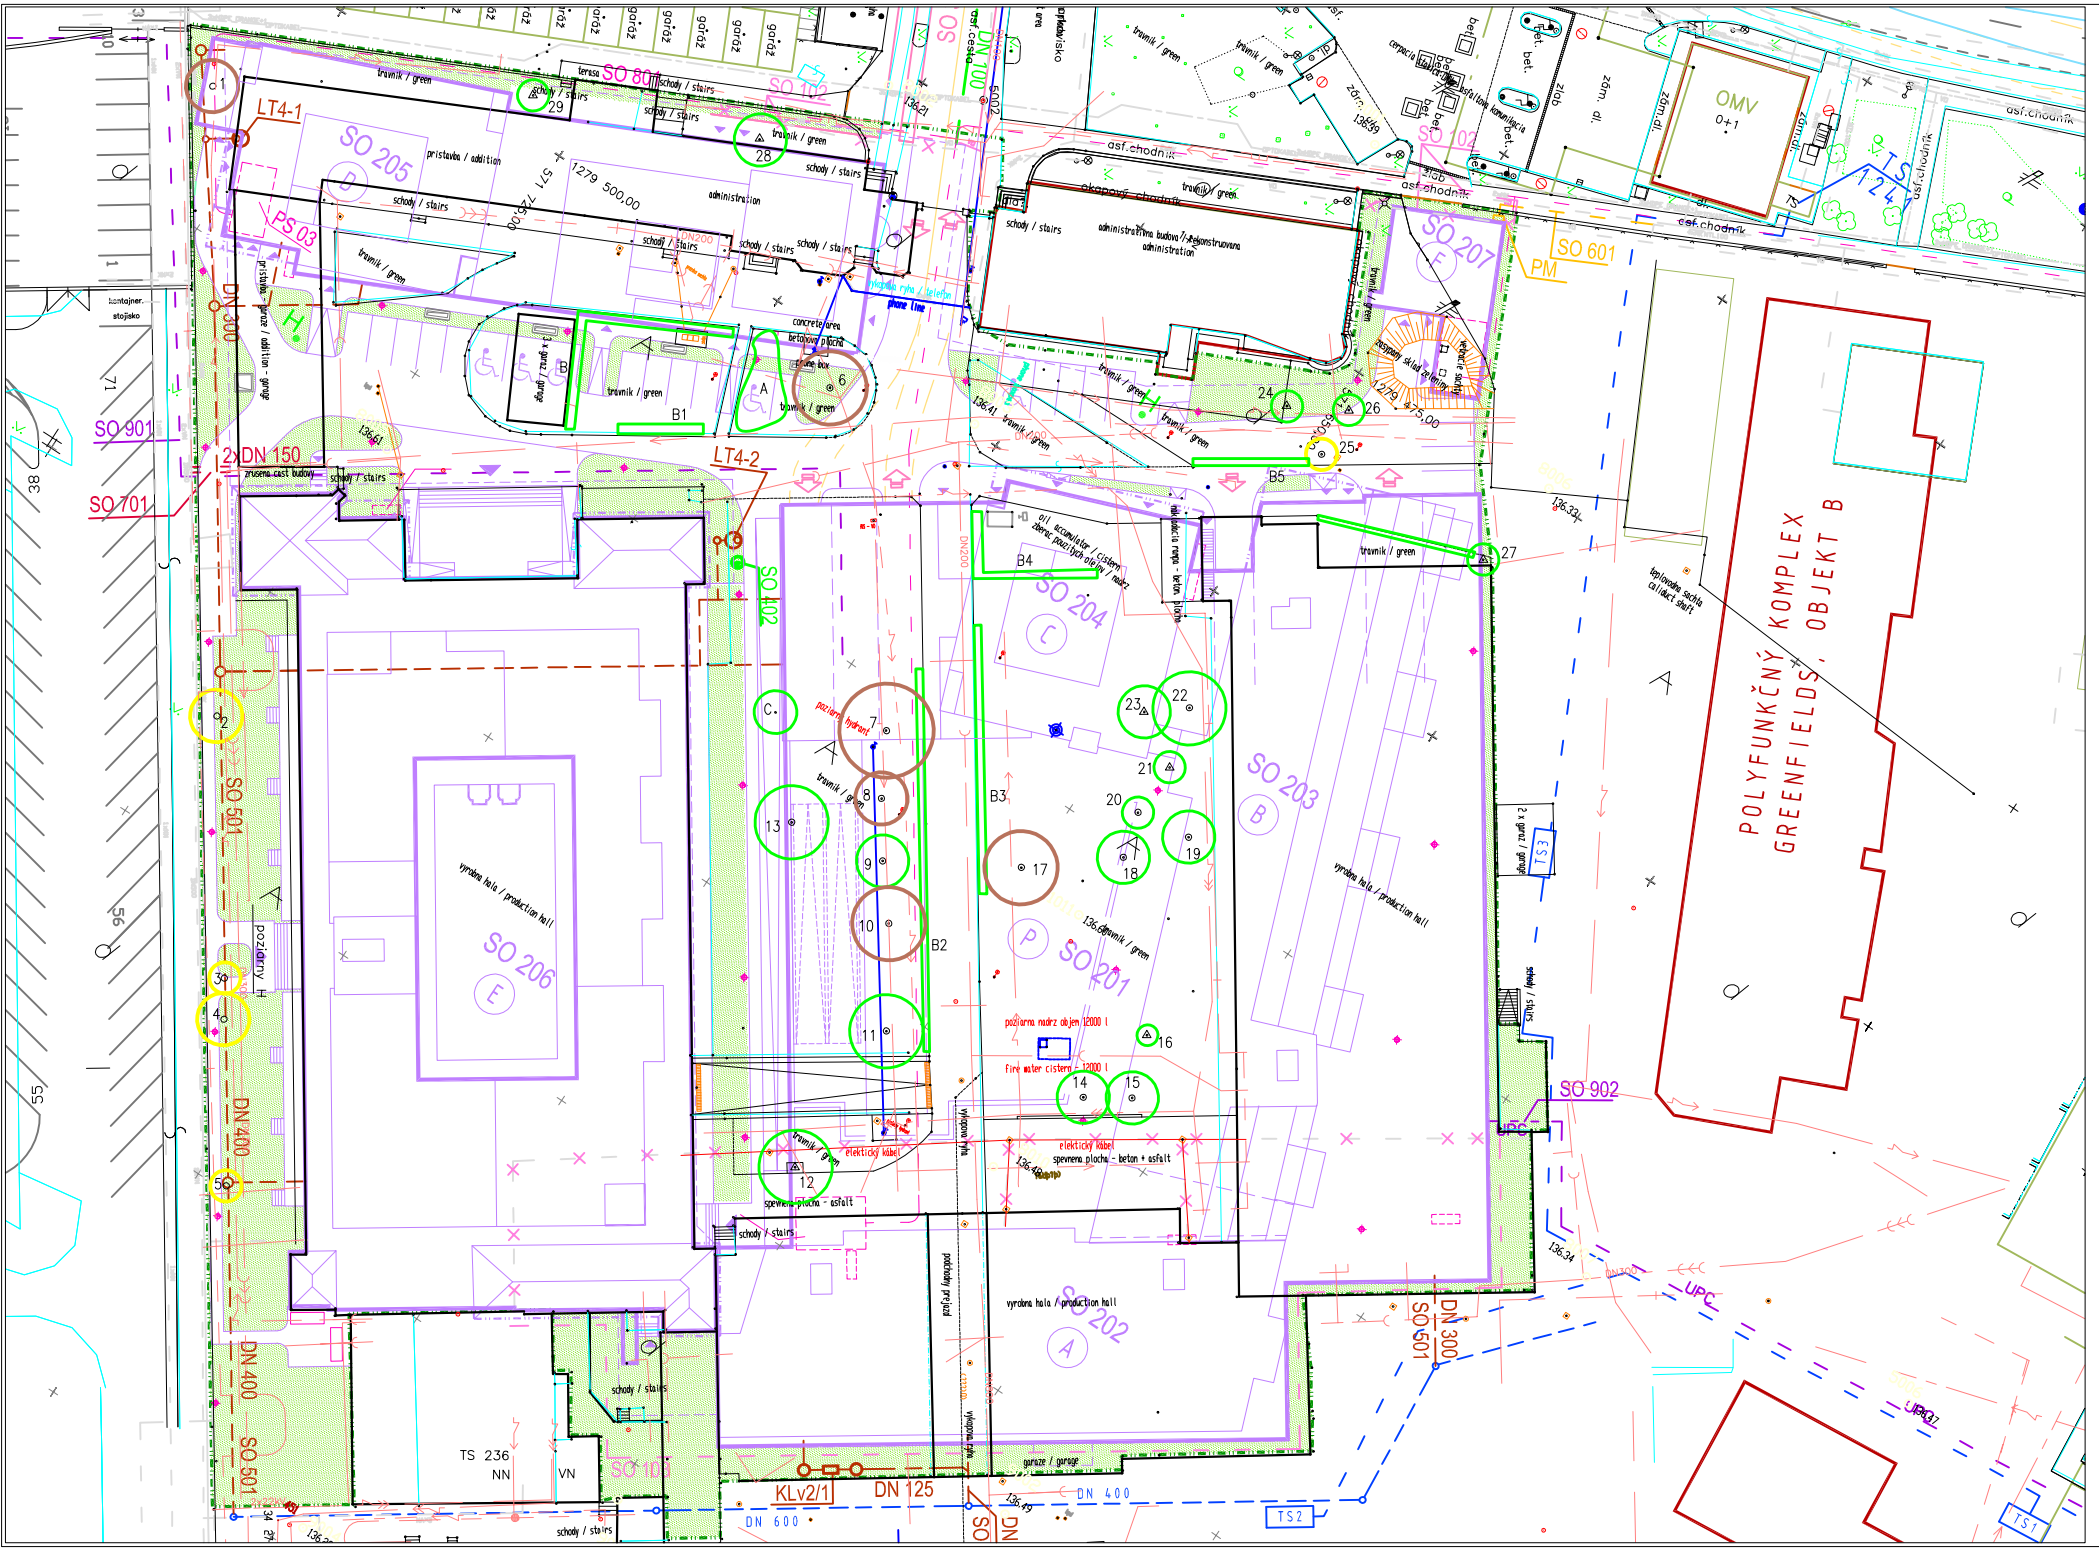

LEGENDA :

- JESTVUJÚCE VODOVODNÉ POTRUBIE (INFO ZÁKRES)
- JESTVUJÚCE KANALIZAČNÉ POTRUBIE (INFO ZÁKRES)
- JESTVUJÚCE PLYNOVÉ POTRUBIE STL–NEŽIVÉ, (INFO ZÁKRES)
- JESTVUJÚCE PLYNOVÉ POTRUBIE NTL (INFO ZÁKRES)
- JESTVUJÚCE PLYNOVÉ POTRUBIE STL (INFO ZÁKRES)
- JESTVUJÚCE ELEKTRICKÉ VEDENIE NN (INFO ZÁKRES)
- JESTVUJÚCE ELEKTRICKÉ VEDENIE VN (INFO ZÁKRES)
- TK JESTVUJÚCE TELEFÓNNE VEDENIE (INFO ZÁKRES)
- VO JESTVUJÚCE VEDENIE VO (INFO ZÁKRES)
- JESTVUJÚCE HORÚCOVODNÉ VEDENIE (INFO ZÁKRES)
- DPMB JESTVUJÚCE ELEKTRICKÉ VEDENIE VN–DPMB (INFO ZÁKRES)
- ŽSR JESTVUJÚCI MIESTNY OZNAMOVACÍ KÁBEL ŽSR (INFO ZÁKRES)
- CSS JESTVUJÚCI KÁBEL CSS (INFO ZÁKRES)
- OPTOKÁBEL JESTVUJÚCI OPTOKÁBEL ORANGE (INFO ZÁKRES)
- VO PREKLÁDKA VO
- PREKLÁDKA NN
- PREKLÁDKA VN KÁBLOV–TRNAVSKÁ UL.
- VODOVODNÁ PRÍPOJKA–REKONŠTRUOVANÁ
- AREÁLOVÁ KANALIZÁCIA–JEDNOTNÁ
- PRÍPOJKA NTL PLYNU
- PRÍPOJKA HORÚCOVODU
- PRÍPOJKA VN
- NN ROZVODY
- PRÍPOJKA TELEFÓNU–NIE JE SÚČASŤOU PD, RIEŠI f. SLOVAK TELECOM
- UPC PRÍPOJKA KÁBLOVEJ TV–NIE JE SÚČASŤOU PD, RIEŠI f. UPC

- PM SKRINKA PRE PLYNOMERY
- VŠ VODOMERNÁ ŠACHTA
- LT4-1 LAPAČ TUKOV
- KLv2/1 ODLUČOVAČ ROPNÝCH LÁTOK
- H NADZEMNÝ POŽIARNY HYDRANT
- VRTANÁ STUDŇA
- STLP VONKAJŠIEHO OSVETLENIA
- TR TRANSFORMAČNÁ STANICA
- DA DIESELAGREGÁT
- NAVRHOVANÉ OBJEKTY

- NAVRHOVANÉ KOMUNIKÁCIE
- ROZVODY VN–RIEŠENÉ VRÁMCI PROJEKTU GREENFIELDS
- AREÁL. KANALIZÁCIA–RIEŠENÁ VRÁMCI PROJEKTU GREENFIELDS
- ČIARA POLOHOPISU VŠEOBECNÁ
- KATASTRÁLNA HRANICA, STAV KATASTRA NEHNUTELNOSTÍ
- HRANICA POZEMKU
- STAVEBNÉ OBJEKTY VRÁMCI STAVBY: POLYFUNKČNÝ AREÁL CENTRÁL, INVESTOR IMMOCAP GROUP, a.s., BRATISLAVA

SADOVNÍCKA HODNOTA DREVÍN:

- 5 BODOV
- 4 BODY
- 3 BODY
- 2 BODY
- 1 BOD

1–29 PORADOVÉ ČÍSLO DREVÍN
STROMY LISTNATÉ
STROMY IHLIČNATÉ
A KRÍKOVÉ SKUPINY

NÁZOV PROJEKTU / PROJECT NAME:

POLYFUNKČNÝ KOMPLEX - NOVÁ CVERNOVKA
CENTURY RESIDENCE

INVESTOR:
IMMOEAST
IMMOEAST Slovakia, s.r.o.
Jelenia 14, 814 99 Bratislava

GENERÁLNY PROJEKTANT:
A4 ARCHITECTURE
A4 ARCHITECTURE s.r.o.
Radvanská 17, 811 02 BRATISLAVA
TEL.: +421 2 54644404, FAX: +421 2 54644406
e-mail: bct@a4a.sk,www.a4a.sk

STUPEŇ PD / ISSUED FOR:
PROJEKT PRE ÚZEMNÉ ROZHODNUTIE

SCHÉMA / SCHEME:

PROJEKTANTI/ SPECIALIST:
DENDREA
záhradná architektúra
Borodáčova 15, 821 03 Bratislava

CONSTRUCTION NORTH

PEČIATKA ODBORNEJ SPÔSOBILOSTI:

± 0,000 = 136,450 m.n.m. Bpv

ČÍSLO OBJEKTU/ OBJECT NO.:	ČÍSLO PROJEKTU/ PROJECT NUMBER:
-	5067
NÁZOV OBJEKTU/ OBJECT NAME:	ČASŤ PROJEKTU/ PROJECT PART:
-	B 1

PROFESIA / SPECIALIST:
DENDROLOGICKÝ PRIESKUM

KRESLIL / DRAWN:	AUTORI PROJEKTU/ AUTHORS:
ING. S. URBANOVSKÁ	ING. ARCH. T.PAVELKA ING.ARCH.TATIANA PRÓNAY ING. S. URBANOVSKÁ
HLAP. / PROJECT MANAGER:	ZODP. PROJEKTANT / ARCHIT. IN CHARGE:
ING. S. URBANOVSKÁ	ING. K.SERBINOVÁ
NÁZOV SUBORU / CAD FILE NAME:	FORMÁT/ FORMAT:
	3 x A4
VYTLAČENÉ / PLOT DATE:	MIERKA / SCALE:
marec 2007	1:500

VÝKRES Č./ DRAWING NO.: 1

VÝKRES: / DRAWING NAME: SITUÁCIA