


ZLATNÍKY

ÚZEMNÝ PLÁN OBCE

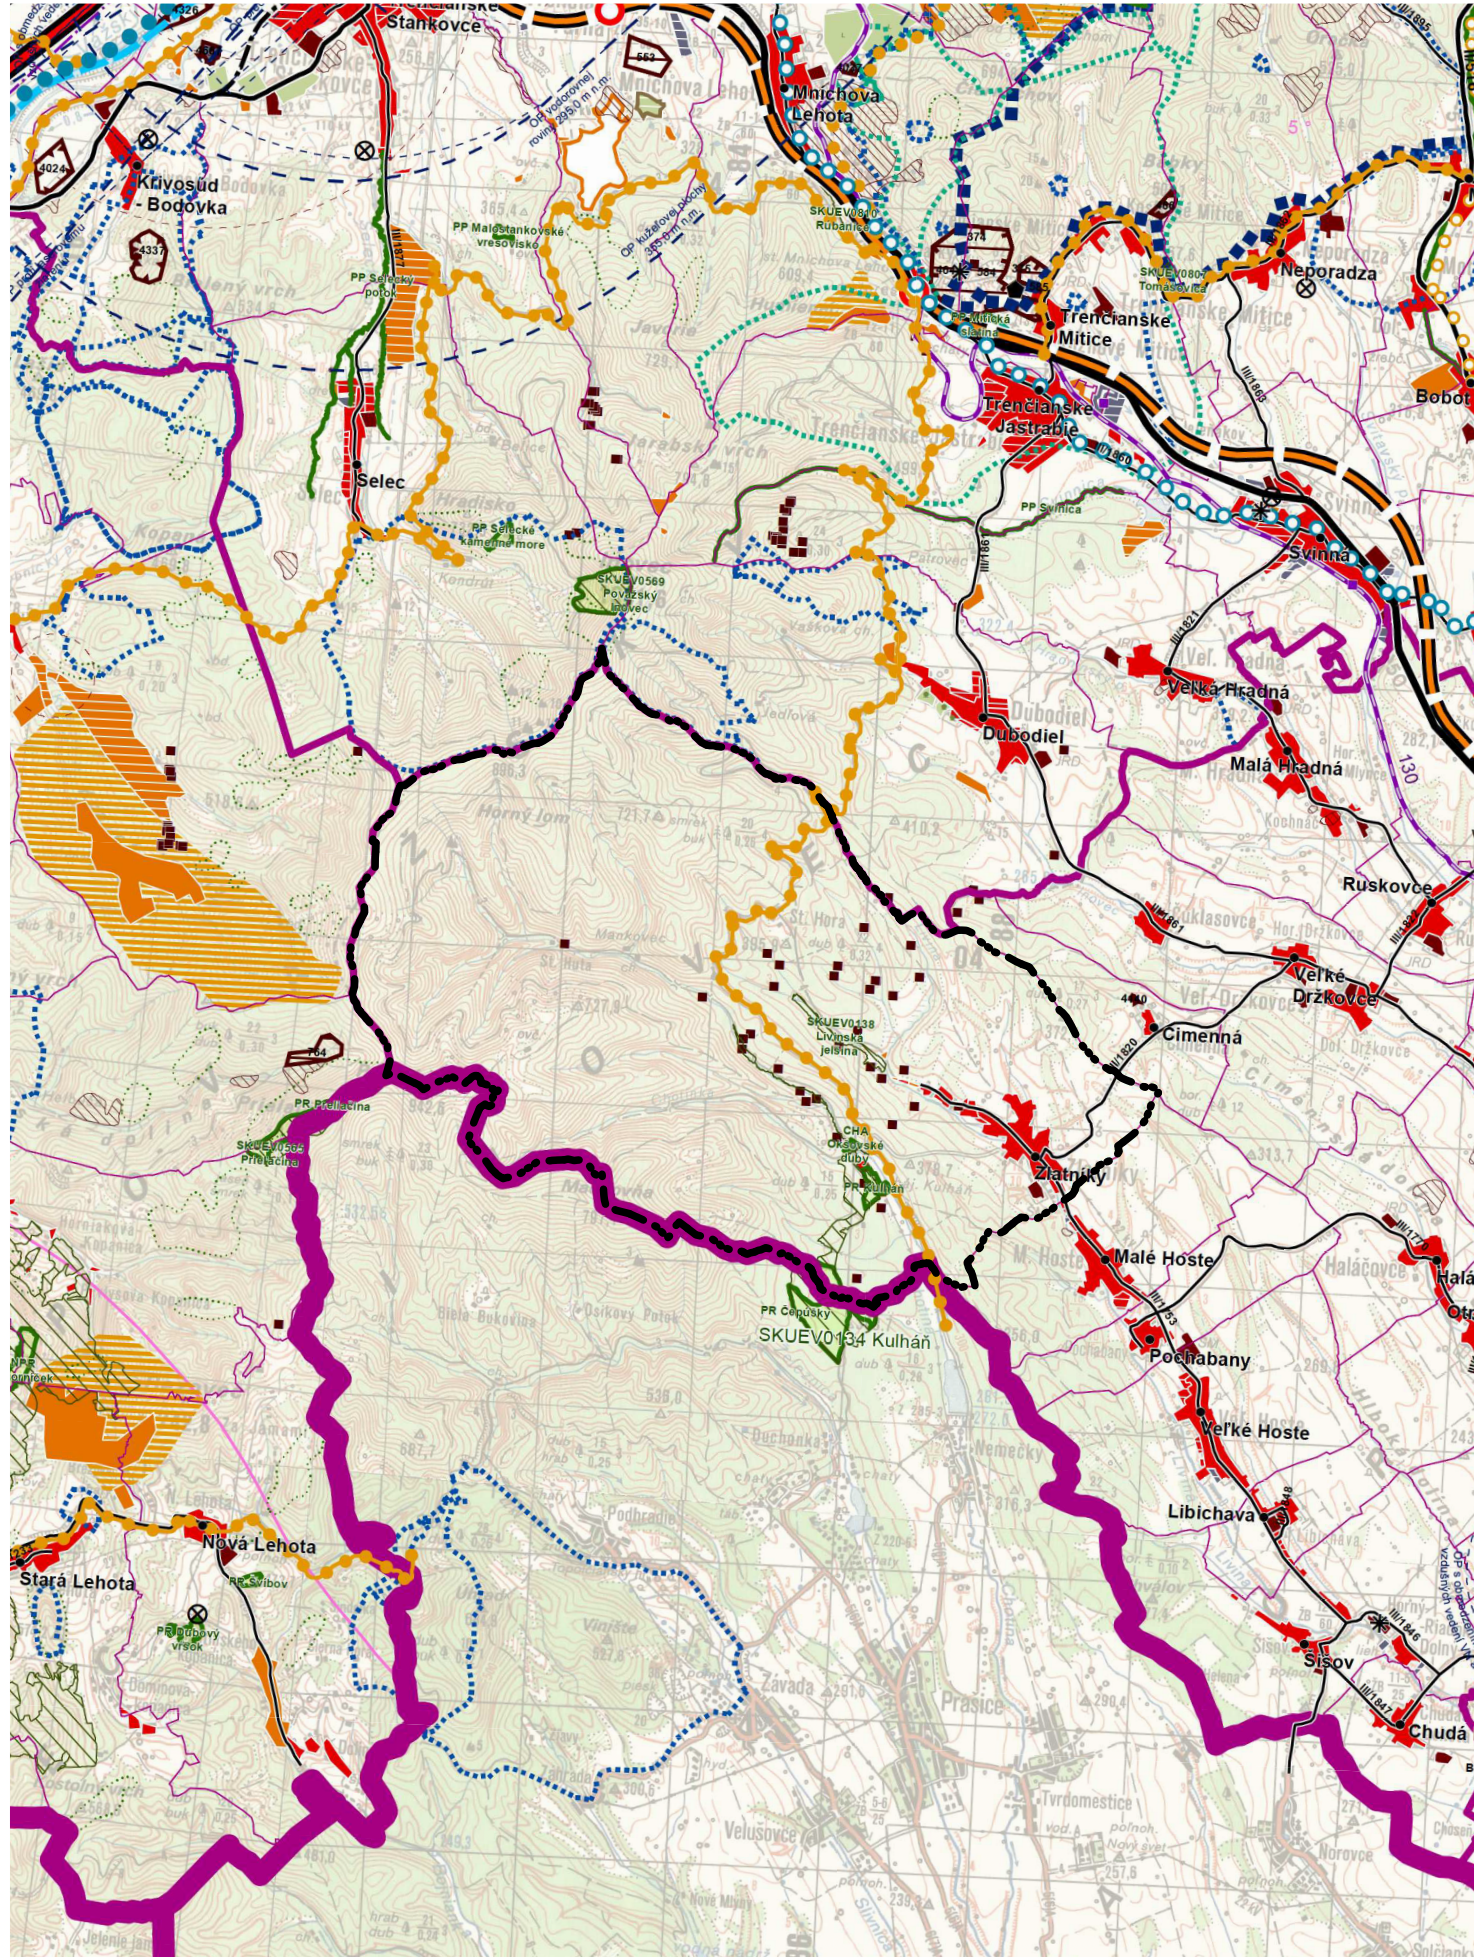

LEGENDA (zmenšená na 60%)

- štátna hranica - hranica kraja - hranica okresu - hranica obce - mesto - obec	- diaľnice - stav	- cyklistická a cykloturistická sieť - cyklistická komunikácia, stav - cyklistická komunikácia, návrh - koridor cyklistickej komunikácie, výhľad - cyklotrasa, stav - cyklotrasa, návrh - cyklotrasa, výhľad
- plochy obytné - stav - navrh - výhľad	- diaľničný prívádzací - stav - navrh - výhľad	- veľkoplošné chránené územia - chránená krajinná oblasť (CHKO) - maloplošné chránené územia - stav - stav
- plochy poľnohospodárskej výroby - stav - navrh	- cesty I. triedy - stav - navrh - výhľad	- NATURA 2000 - chránené vtáčie územia (CHVÚ) - stav - územia európskeho významu (ÚEV) - stav
- plochy priemyselnej výroby, skladov - stav - navrh - výhľad	- cesty II. triedy - stav - navrh - výhľad	- mokrade - mokrade národného významu - stav - mokrade regionálneho významu - stav - mokrade regionálneho významu - stav
- plochy osobitného určenia - stav - stav - navrh - výhľad	- cesty III. triedy - stav - navrh - výhľad	- chránené ložiskové územia (CHLÚ) - stav
- plochy rekreácie, cestovného ruchu a športu - stav - navrh - výhľad	- mimúrovňové križovatky - stav - navrh - výhľad	- dobyvacie priestory (DP) - ťažné ložiská - stav - neťažné ložiská - stav
- rekreačná zeleň - lesopark - stav - lesopark - návrh - plochy záhradkárskych osád - stav - plochy záhradkárskych osád - návrh	- ciest I. triedy - stav - navrh - výhľad	- ložiská nevyhadených nerastov (LNN) - stav
- špeciálne kultúry - stav - ovocné sady - záhrady - vinice - chmelnice	- vysokorychlostná železničná trať (VRT) - výhľad	- poddolované územia - stav
- plochy kúpeľných zariadení - plochy kúpeľných zariadení - stav - hranica kúpeľného územia - stav	- železničné trate medzinárodné - stav - navrh	- zozusné územia - svahové deformácie - stav
- priemyselné parky - celostátného významu - návrh - regionálneho významu - návrh	- železničné trate nadregionálne - stav	- staré banské diela - stav
- agropark - navrh	- železničné trate regionálne - stav	- ložiská rašelin - stav
- ochranné pásma fariem - stav	- vybrané železničné stanice - stav	- environmentálne záťaž - stav
- ochranné lesy - stav	- hraničné prechody - hraničný prechod cestný - stav - hraničný prechod železničný - stav	- zdroje znečisťovania ovzdušia - stav
- pamiatkové územia - mestská pamiatková rezervácia - stav - pamiatková zóna - stav - pamiatková zóna - návrh - pamiatková zóna - návrh	- vodné cesty AGN - výhľad	- spaľovne odpadov - stav
- národné kultúrne pamiatky (NKP) - stav (vybrané)	- prístavy AGN - výhľad	- zariadenia na spaľovanie odpadov - stav
- ochranné pásma NKP - stav	- prístav športový - výhľad	- sklady odpadov - stav
- chránená vodohospodárska oblasť (CHVO) - stav	- terminál kombinovanej dopravy - výhľad	- haldy z úpravy a sprac. rúd (mimo areálu) - stav
- ochranné pásma vodárenských zdrojov - stav	- plochy letísk - stav	- odkaliská - stav
- ochranné pásma prírodných liečivých zdrojov a zdrojov prírodných minerálnych vôd I. stupeň, stav II. stupeň, stav III. stupeň, stav	- nadregionálne letiská pre medzin. dopravu - stav - navrh	- elektrické stanice ZVN/VVN - stav - navrh - rekonštrukcia (prechod na vyššiu transformáciu) - výhľad
- vodné nádrže - výhľad	- regionálne aeroklubové letiská - stav	- elektrické vedenia ZVN - stav - navrh - výhľad
- polder - stav	- letiská pre letecké práce - stav	- plynovody VVTL - stav
	- ochranné pásma letísk - so zákazom stavieb - stav - s výškovým obmedzením - stav - ostatné - stav	- seizmicita - stav

ÚZEMNÝ PLÁN OBCE (ÚPN - O) ZLATNÍKY

SCHVAĽOVACIA DOLOŽKA
SCHVAĽOVACÍ ORGÁN: **OBEC ZLATNÍKY**
ČÍSLO UZNESENIA:

DÁTUM SCHVÁLENIA:

Ing. ERIK ŠTEVULA, STAROSTA OBCE
MENO A PODPIS OPRAVNENEJ OSOBY, PEČIATKA

OBJEDNÁVATEĽ: **OBEC ZLATNÍKY**
SPRACOVATEĽ: **ARCHITEKTONICKÝ ATELIER BP**
Bratislavská 110, 92101 Piešťany; aabp@aabp.sk

1
ŠIRŠIE VZŤAHY

