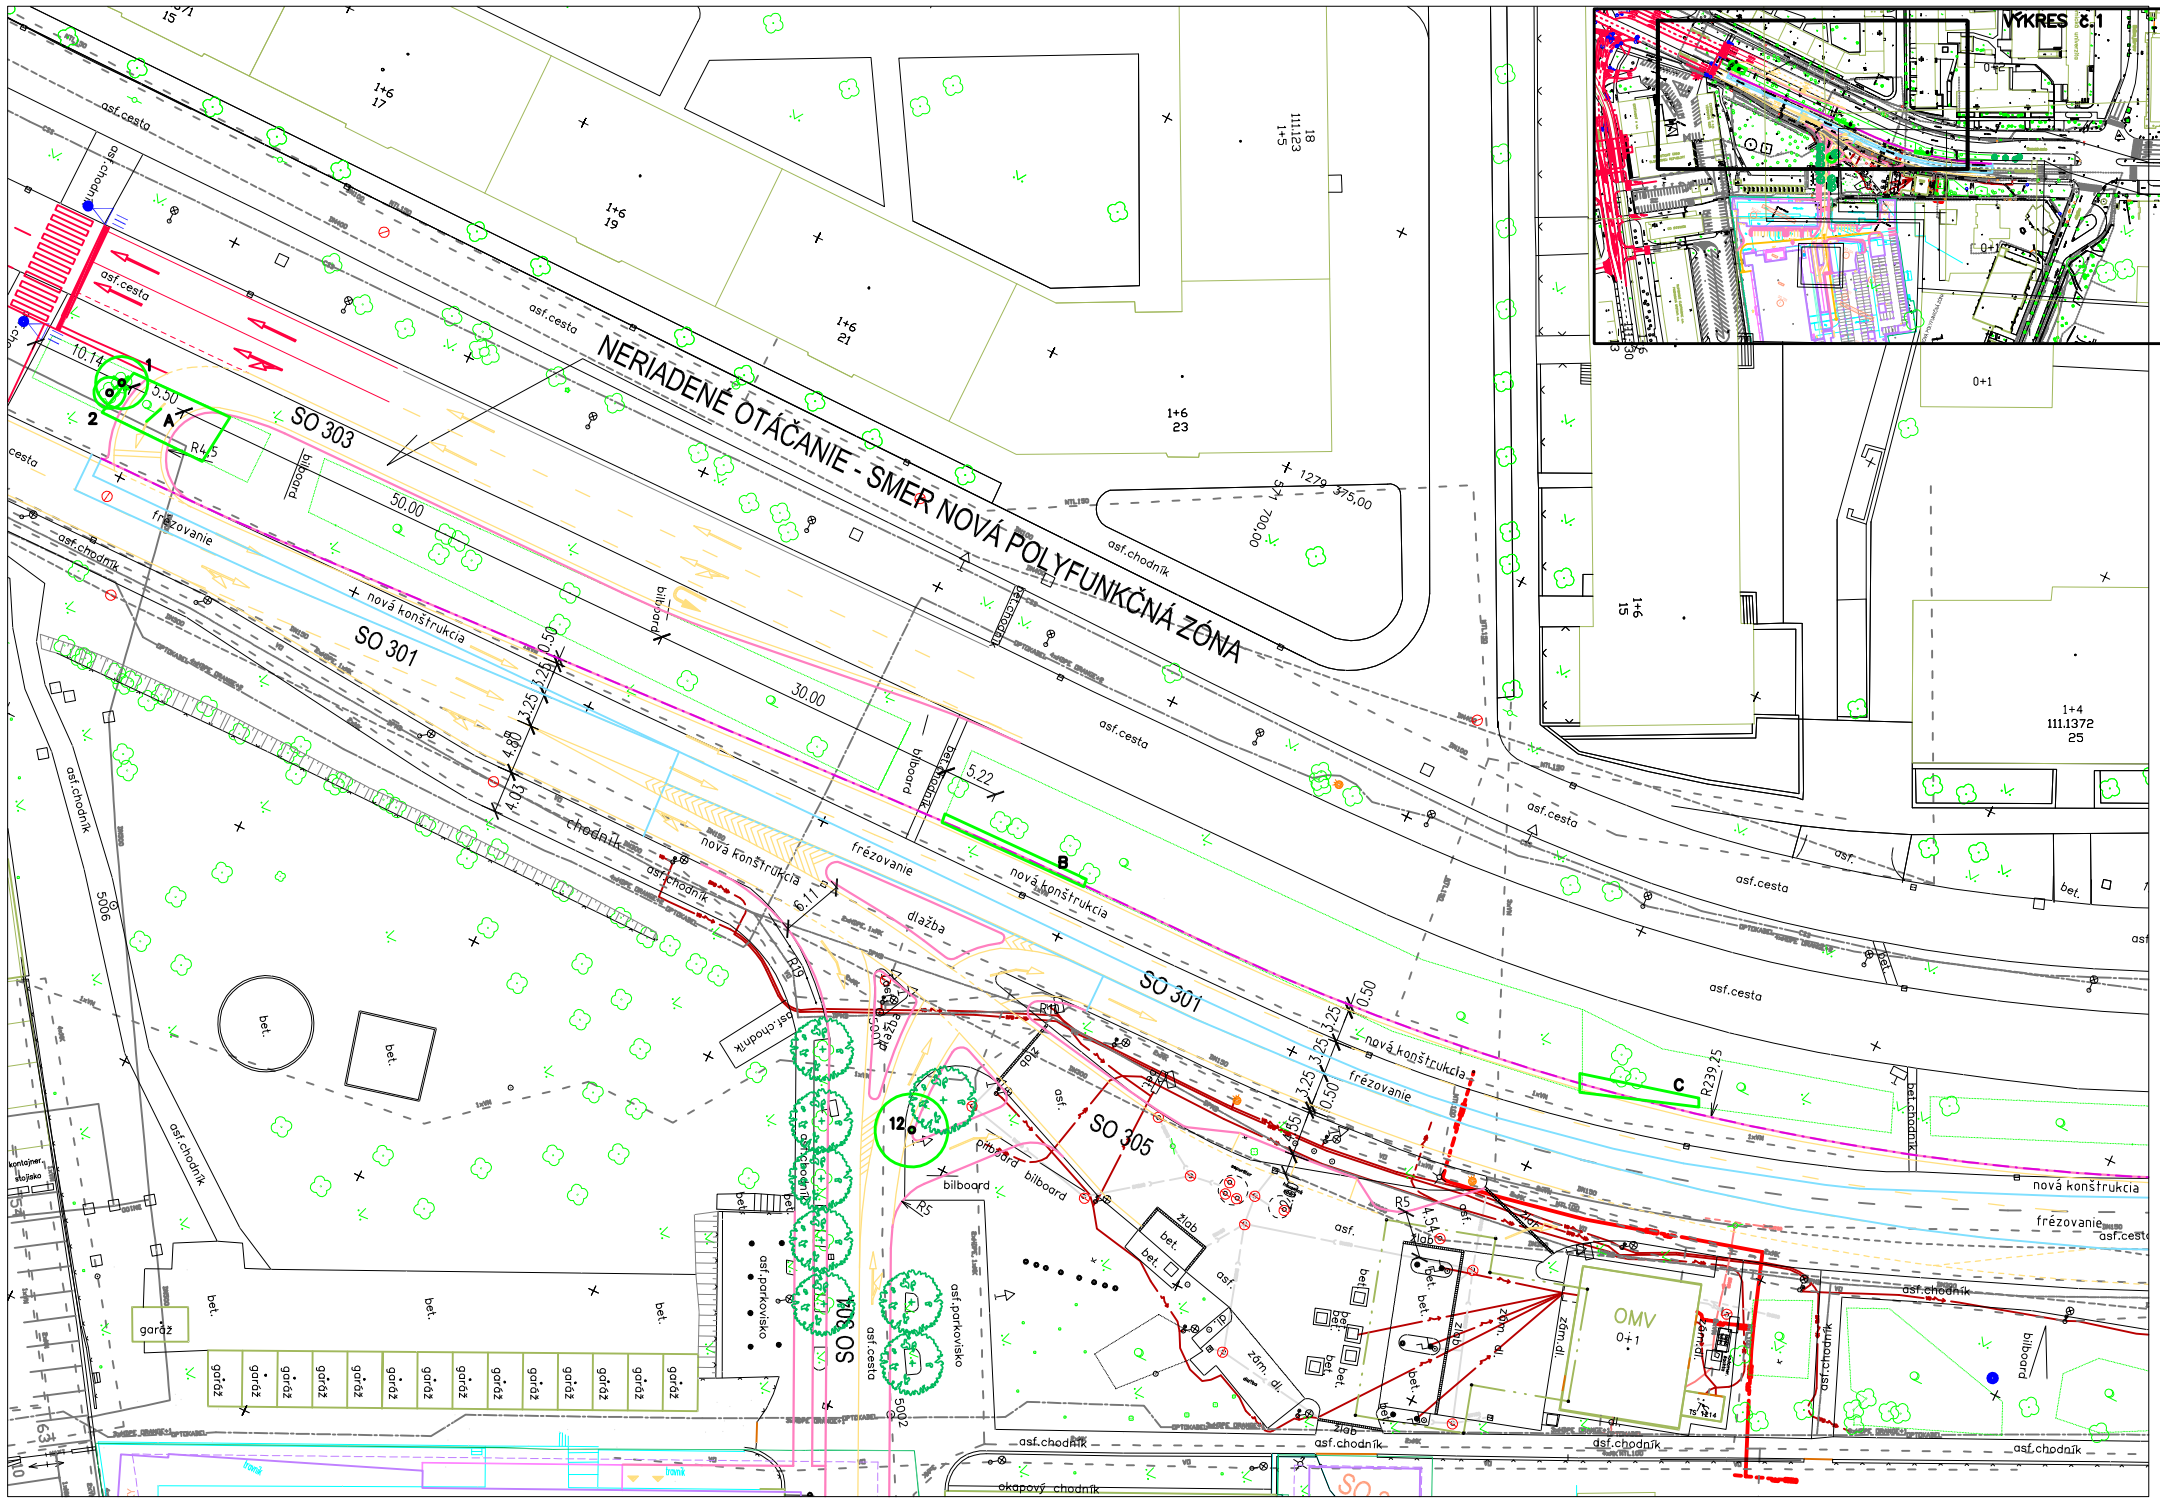

LEGENDA :

1–12 PORADOVÉ ČÍSLO DREVÍN

STROMY LISTNATÉ

KRÍKOVÉ SKUPINY

STROMY V ÚZEMÍ

SADOVNÍCKA HODNOTA DREVÍN:

5 BODOV

4 BODY

3 BODY

2 BODY

1 BOD

LEGENDA :

NAVRHOVANÉ OBJEKTY STAVBY "POLYFUNKČNÝ KOMPLEX NOVÁ CVERNOVKA, CENTURY RESIDENCE"

NAVRHOVANÉ KOMUNIKÁCIE A ROZŠÍRENIE TRNAVSKEJ UL. - RIEŠENÁ STAVBA

OBJEKT V RÁMCI PRIPRAVOVANEJ STAVBY "CENTRÁL - POLYFUNKČNÉ CENTRUM, MILETIČOVA UL.", MAREC 2006

RIEŠENÉ KOMUNIKÁCIE V RÁMCI PRIPRAVOVANEJ STAVBY "CENTRÁL - POLYFUNKČNÉ CENTRUM, MILETIČOVA UL."

CESTNÁ SVETELNÁ SIGNALIZÁCIA - PRIPRAVOVANÁ STAVBA "CENTRÁL - POLYFUNKČNÉ CENTRUM, MILETIČOVA UL."

SMEROVANIE DOPRAVY

NÁZOV PROJEKTU / PROJECT NAME:

POLYFUNKČNÝ KOMPLEX - NOVÁ CVERNOVKA

CENTURY RESIDENCE

INVESTOR:

IMMOEAST

IMMOEAST Slovakia, s.r.o.
Jelenia 14, 814 99 Bratislava

GENERÁLNY PROJEKTANT:

A4 ARCHITECTURE

A4 ARCHITECTURE s.r.o.
Radvanská 17, 811 02 BRATISLAVA
TEL: +421 2 54644404, FAX: +421 2 54644406
e-mail: bct@a4a.sk, www.a4a.sk

STUPEŇ PD / ISSUED FOR:

PROJEKT PRE ÚZEMNÉ ROZHODNUTIE

SCHÉMA / SCHEME:

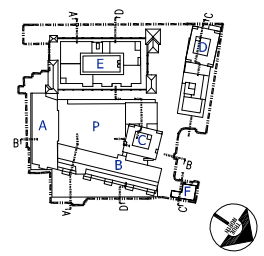

PROJEKTANT / SPECIALIST:

DENDREA
záhradná architektúra
Borodáčova 15, 821 03 BRATISLAVA

CONSTRUCTION NORTH

PEČIATKA ODBORNEJ SPÔSOBILOSTI:

± 0,000 = 136,450 m.n.m. Bpv

ČÍSLO OBJEKTU / OBJECT NO.:	ČÍSLO PROJEKTU / PROJECT NUMBER:
-	5067
NÁZOV OBJEKTU / OBJECT NAME:	ČASŤ PROJEKTU / PROJECT PART:
-	

PROFESIA / SPECIALIST:

DENDROLOGICKÝ PRIESKUM

KRESLIL / DRAWN:	AUTORI PROJEKTU / AUTHORS:
ING. S. URBANOVSKÁ	ING. ARCH. T. PAVELKA ING.ARCH.TATIANA PRÓNAY ING. S. URBANOVSKÁ
H.ŠP. / PROJECT MANAGER:	ZODP. PROJEKTANT / ARCHIT. IN CHARGE:
ING. S. URBANOVSKÁ	ING. K.SERBINOVÁ
NÁZOV SÚBORU / CAD FILE NAME:	FORMÁT / FORMAT:
	3x A4
VYTLAČENÉ / PLOT DATE:	MIERKA / SCALE:
Január 2007	1:500

VÝKRES Č. / DRAWING NO.:

1

VÝKRES / DRAWING NAME:

SITUÁCIA