
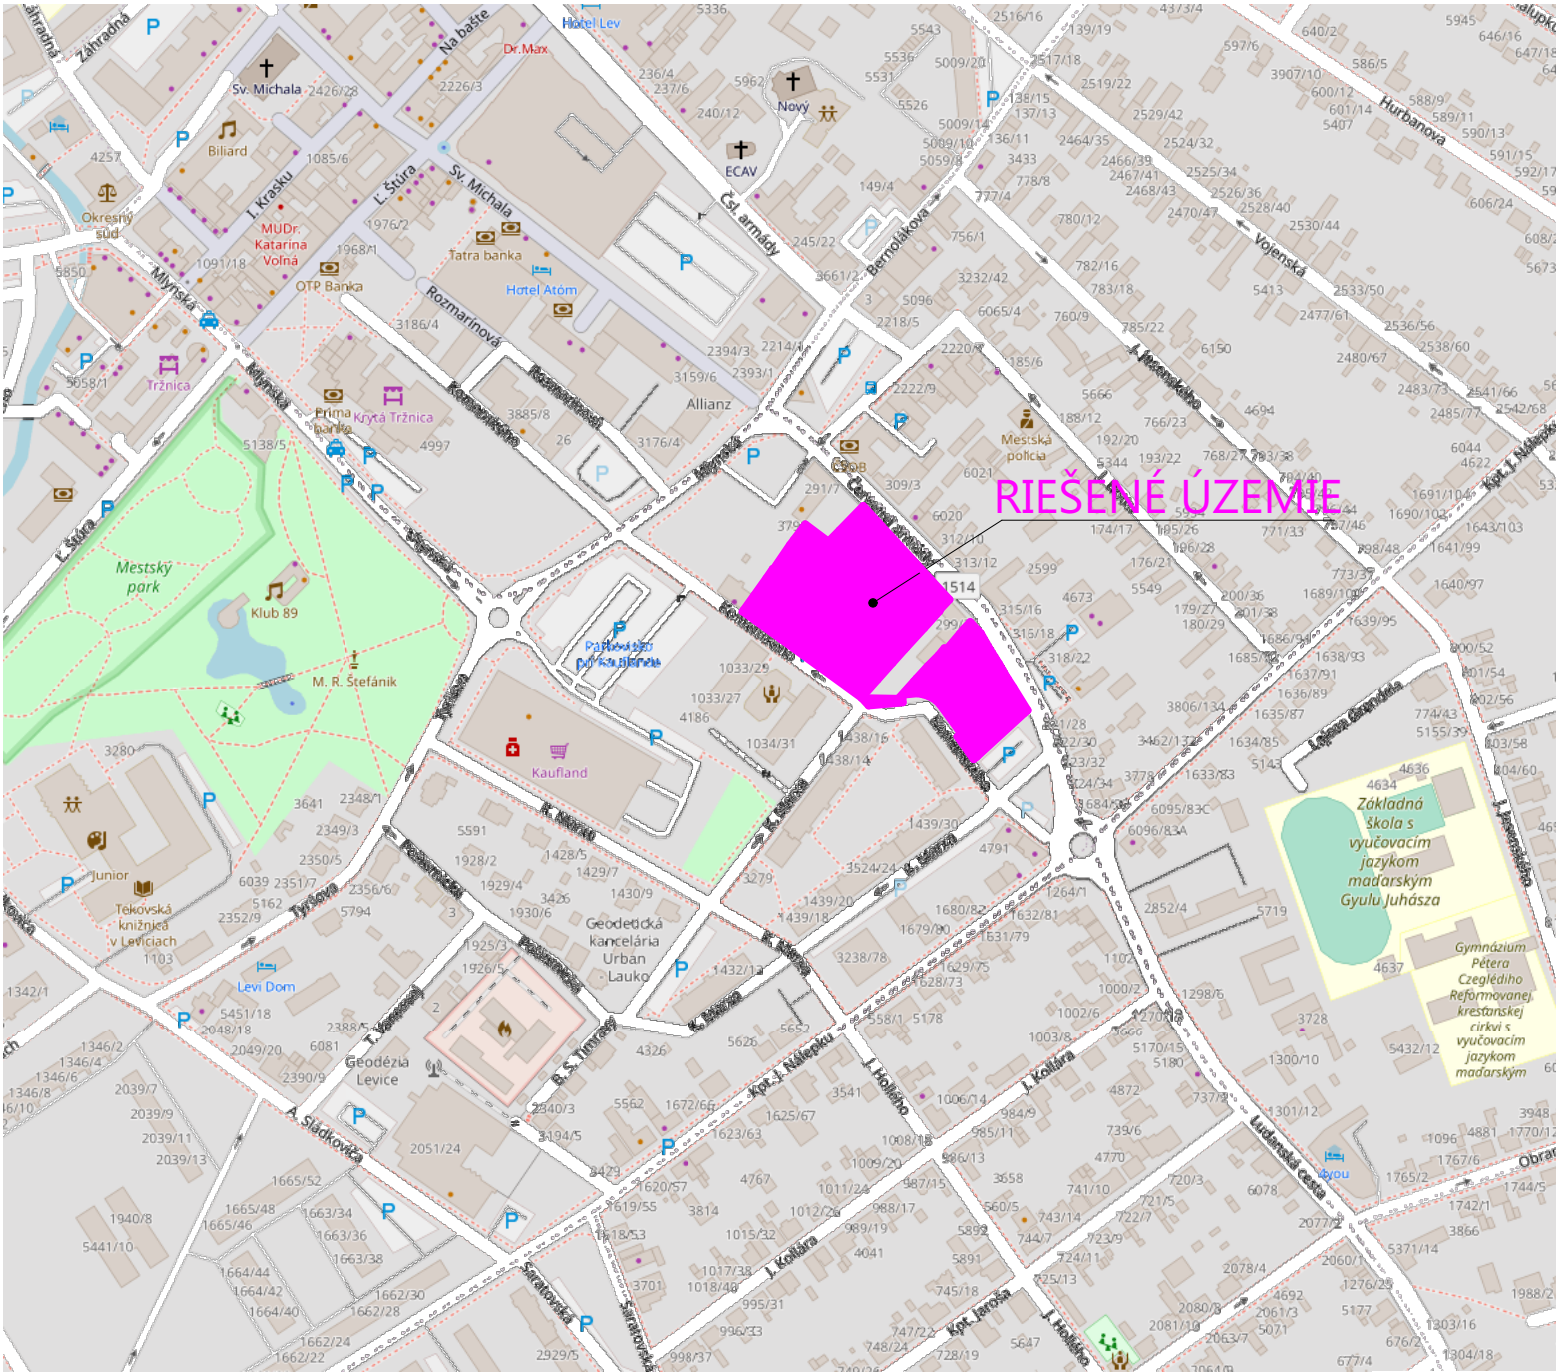


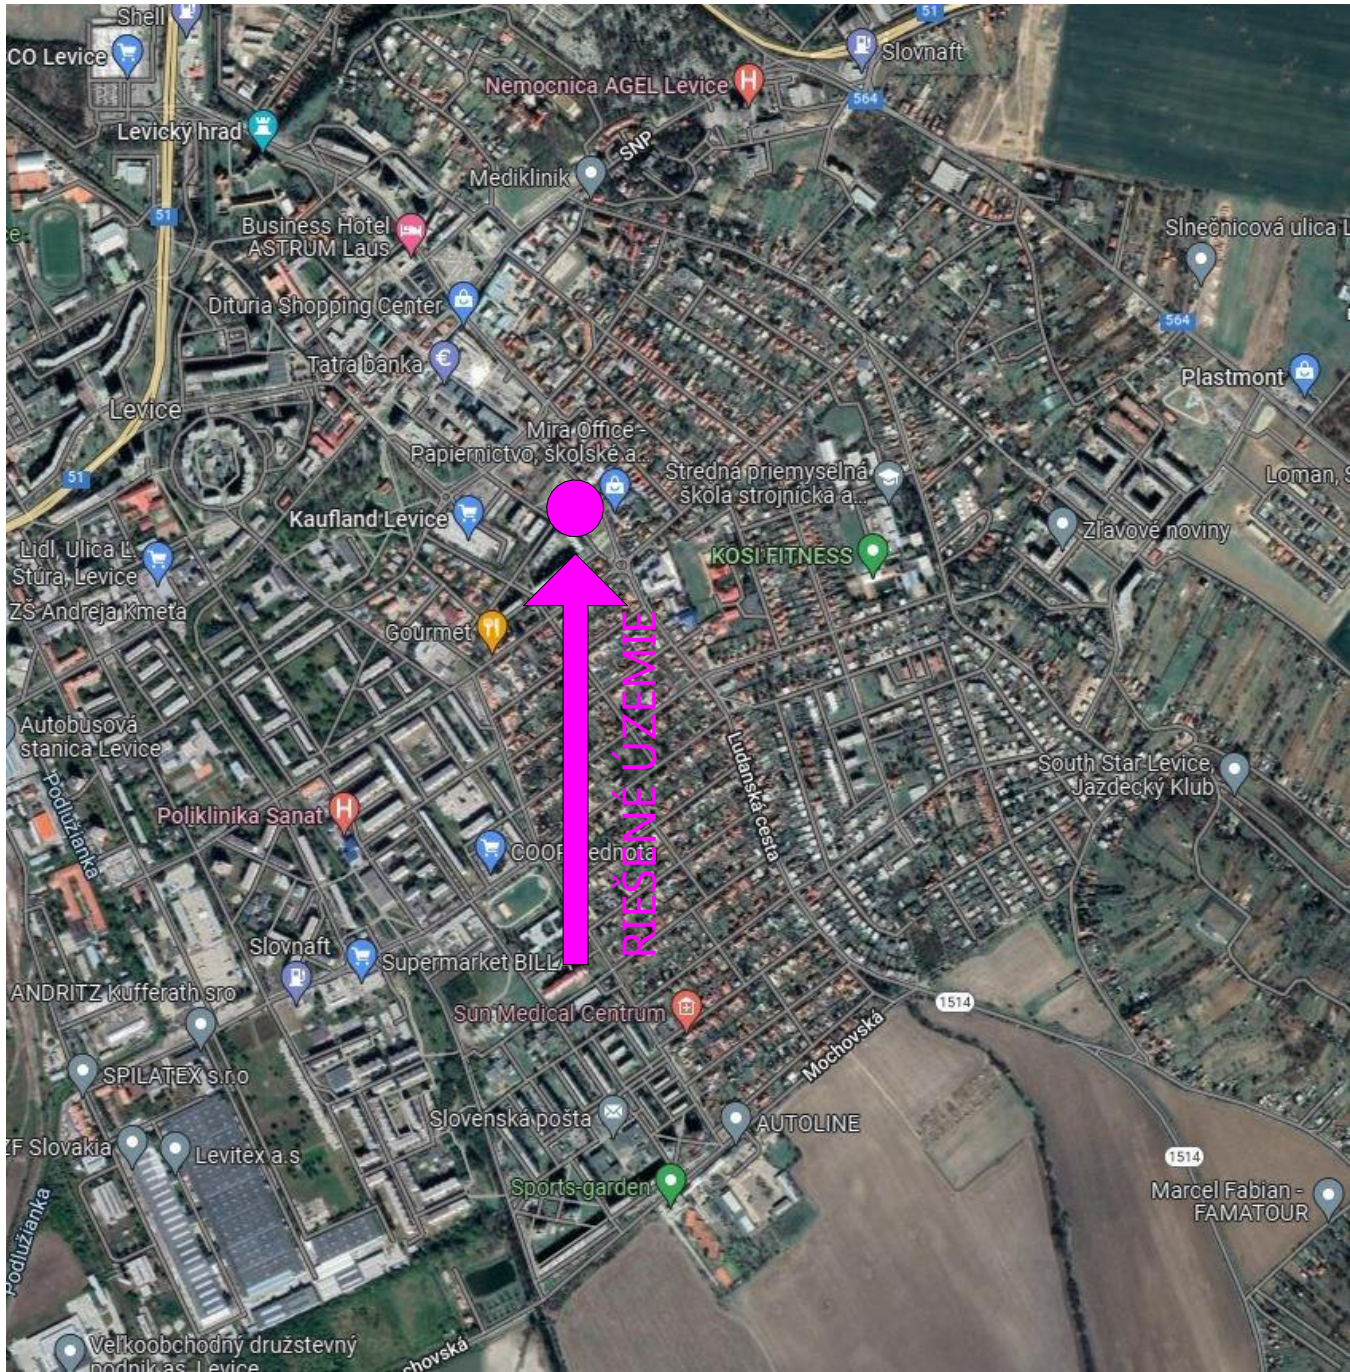

hipik ateliér hipikmarcel		www.atelierhipik.sk hipikmarcel@atelierhipik.sk +421 903 565 430	
hlavný inžinier projektu / general designer Ing.arch. Radovan Daniel		zodpovedný projektant / checked by Ing.arch. Radovan Daniel	spracovateľ časti / prepared by Dominik Zvolenský, Ing. Marcel Hipík
investor / client DOAS, a.s. Košická ul.5590/56, Bratislava 821 08		stupeň / work stage DUR	
miesto stavby / project place Obec Levice, Parcela registra "C" k.ú. Levice č.p.: 119; 154/14; 154/15 (138/1; 154/18; 4951; 9456; 4963/2)		číslo zákazky / order number 22_523	
projekt / project BYTOVÉ DOMY - GREEN CITY		výkres / drawing 01	
časť projektu : Koordináčna časť		mierka / scale 1:4510,11	
výkres / drawing Situácia širších vzťahov		dátum / date 02/2023	