



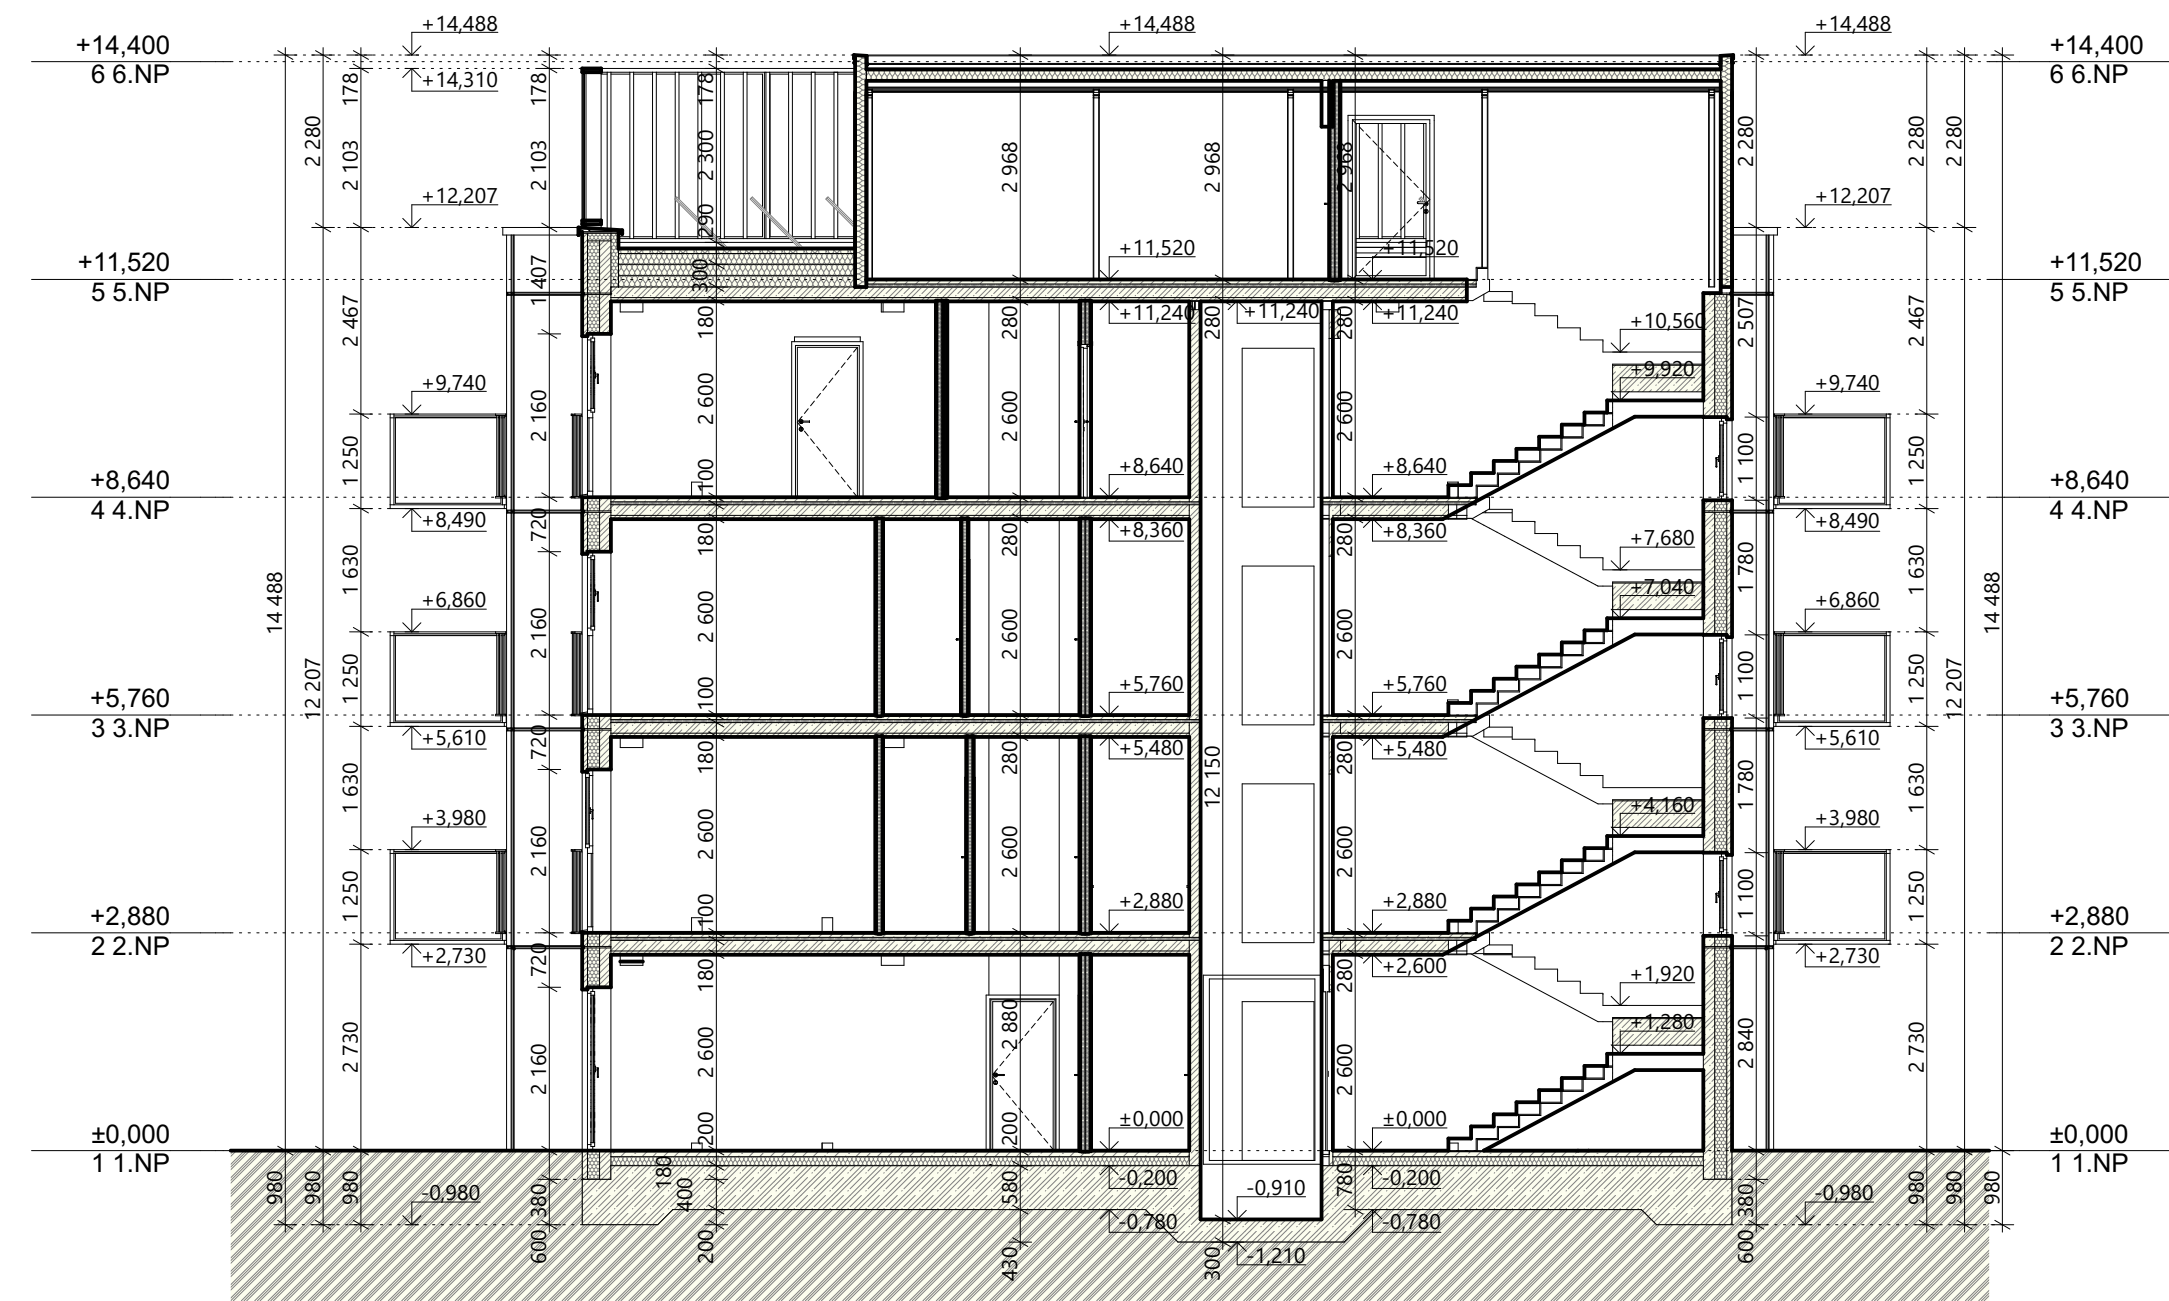

LEGENDA MATERIÁLOV

- OBVODOVÉ OPLÁŠTENIE Z PREFABRIKOVANÝCH PANELOV HR. 410mm
- ŽELEZO-BETÓNOVÝ PANCIER HR. 70mm
- TEPELNÁ IZOLÁCIA HR. 160mm
- NOSNÁ ŽELEZO-BETÓNOVÁ STENA HR. 180mm
- OBVODOVÉ OPLÁŠTENIE Z PREFABRIKOVANÝCH PANELOV HR. 380mm
- ŽELEZO-BETÓNOVÝ PANCIER HR. 70mm
- TEPELNÁ IZOLÁCIA HR. 160mm
- NOSNÁ ŽELEZO-BETÓNOVÁ STENA HR. 150mm
- ŽELEZO-BETÓNOVÉ KONŠTRUKCIE VYSTUŽENÉ BETONÁRSKOU OCELOU
- VNÚTORNÉ DELIACE MONTOVANÉ SADROKARTÓNOVÉ STENY HR.180mm - BEZPEČNOSTNÉ
- VNÚTORNÉ DELIACE MONTOVANÉ SADROKARTÓNOVÉ STENY HR.150mm - BEZPEČNOSTNÉ
- VNÚTORNÉ DELIACE MONTOVANÉ SADROKARTÓNOVÉ STENY - HR.180mm
- VNÚTORNÉ DELIACE MONTOVANÉ SADROKARTÓNOVÉ STENY - HR.100mm
- TEPELNÁ IZOLÁCIA NA BÁZE EPS
- SYSTÉMOVÁ VEGETAČNÁ TEPELNOIZOLAČNÁ DOSKA
- SUBSTRÁT VEGETAČNÝCH PLOCHÝCH STRIECH
- RIEČNE KAMENIVÓ FRACCIE 16-32mm - PRÍTAŽENIE A MECHANICKÁ OCHRANNÁ BARIÉRA HYDROIZOLÁCIE PLOCHÝCH STRIECH
- PŮVODNÝ RASTLÝ TERÉN
- HYDROIZOLÁCIA NA BÁZE MÁKČENÉHO PVC
- PAROZÁBRANA

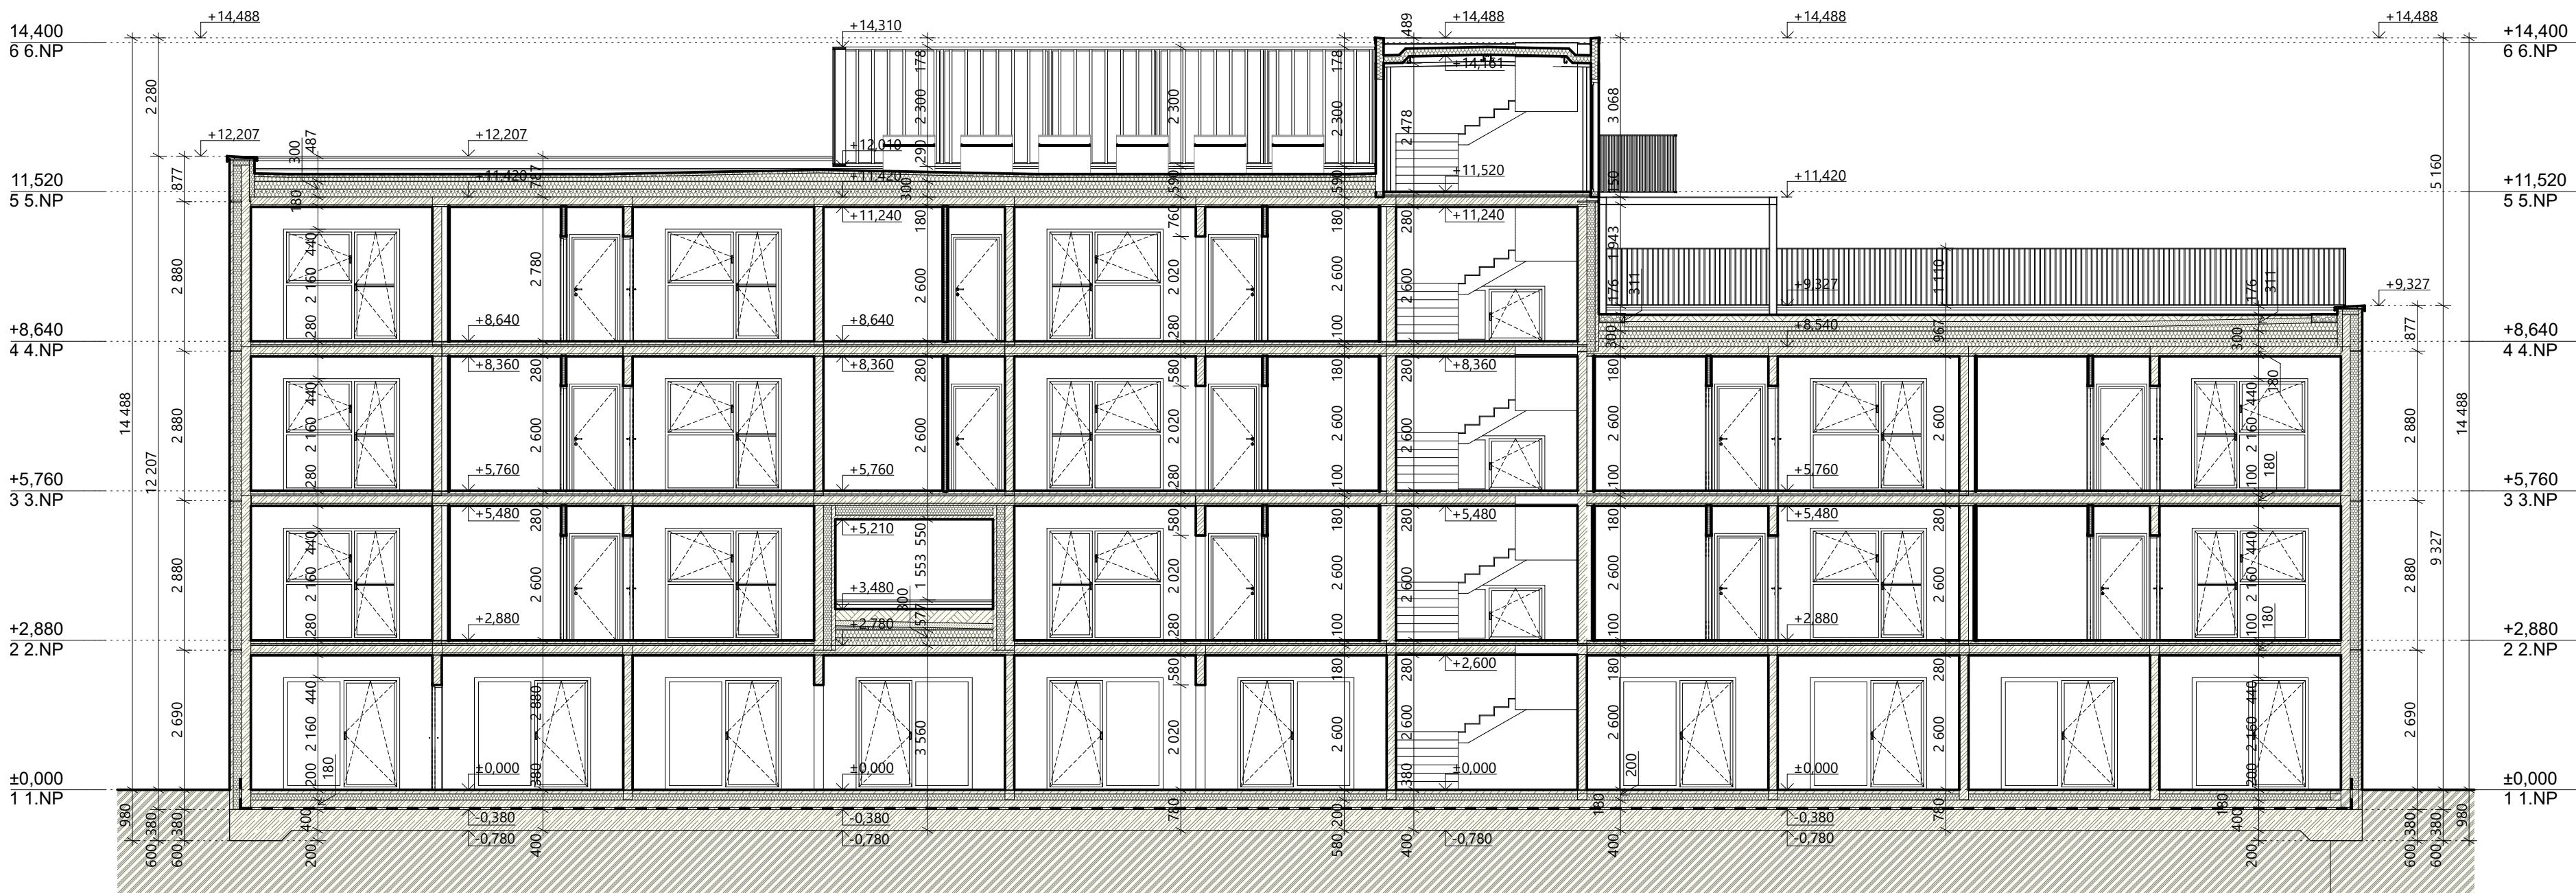

atelier hipik marcel

hlavný inžinier projektu / general designer
Ing.arch. Radovan Daniel

zodpovedný projektant / checked by
Ing.arch. Radovan Daniel

spracovateľ časti / prepared by
Dominik Zvolenský, Ing. Marcel Hipik

investor / client
DOAS, a.s.
Košická ul.5590/56, Bratislava 821 08

stupeň / work stage

DUR

miesto stavby / project place
Obec Levice, Parcela registra "C" k.ú. Levice č.p.: 119; 154/14; 154/15
(138/1; 154/18; 4951; 9456; 4963/2)

číslo zákazky / order number
22_523

projekt / project

BYTOVÉ DOMY - GREEN CITY

časť / part
SO-03 - BYTOVÝ DOM S VYBAVENOSŤOU

výkres / drawing

Výkres rezov

mierka / scale

1:100

dátum / date

02/2023

výkres/
drawing

07

upravené

www.atelierhipik.sk
hipikmarcel@atelierhipik.sk
+421 903 565 430