
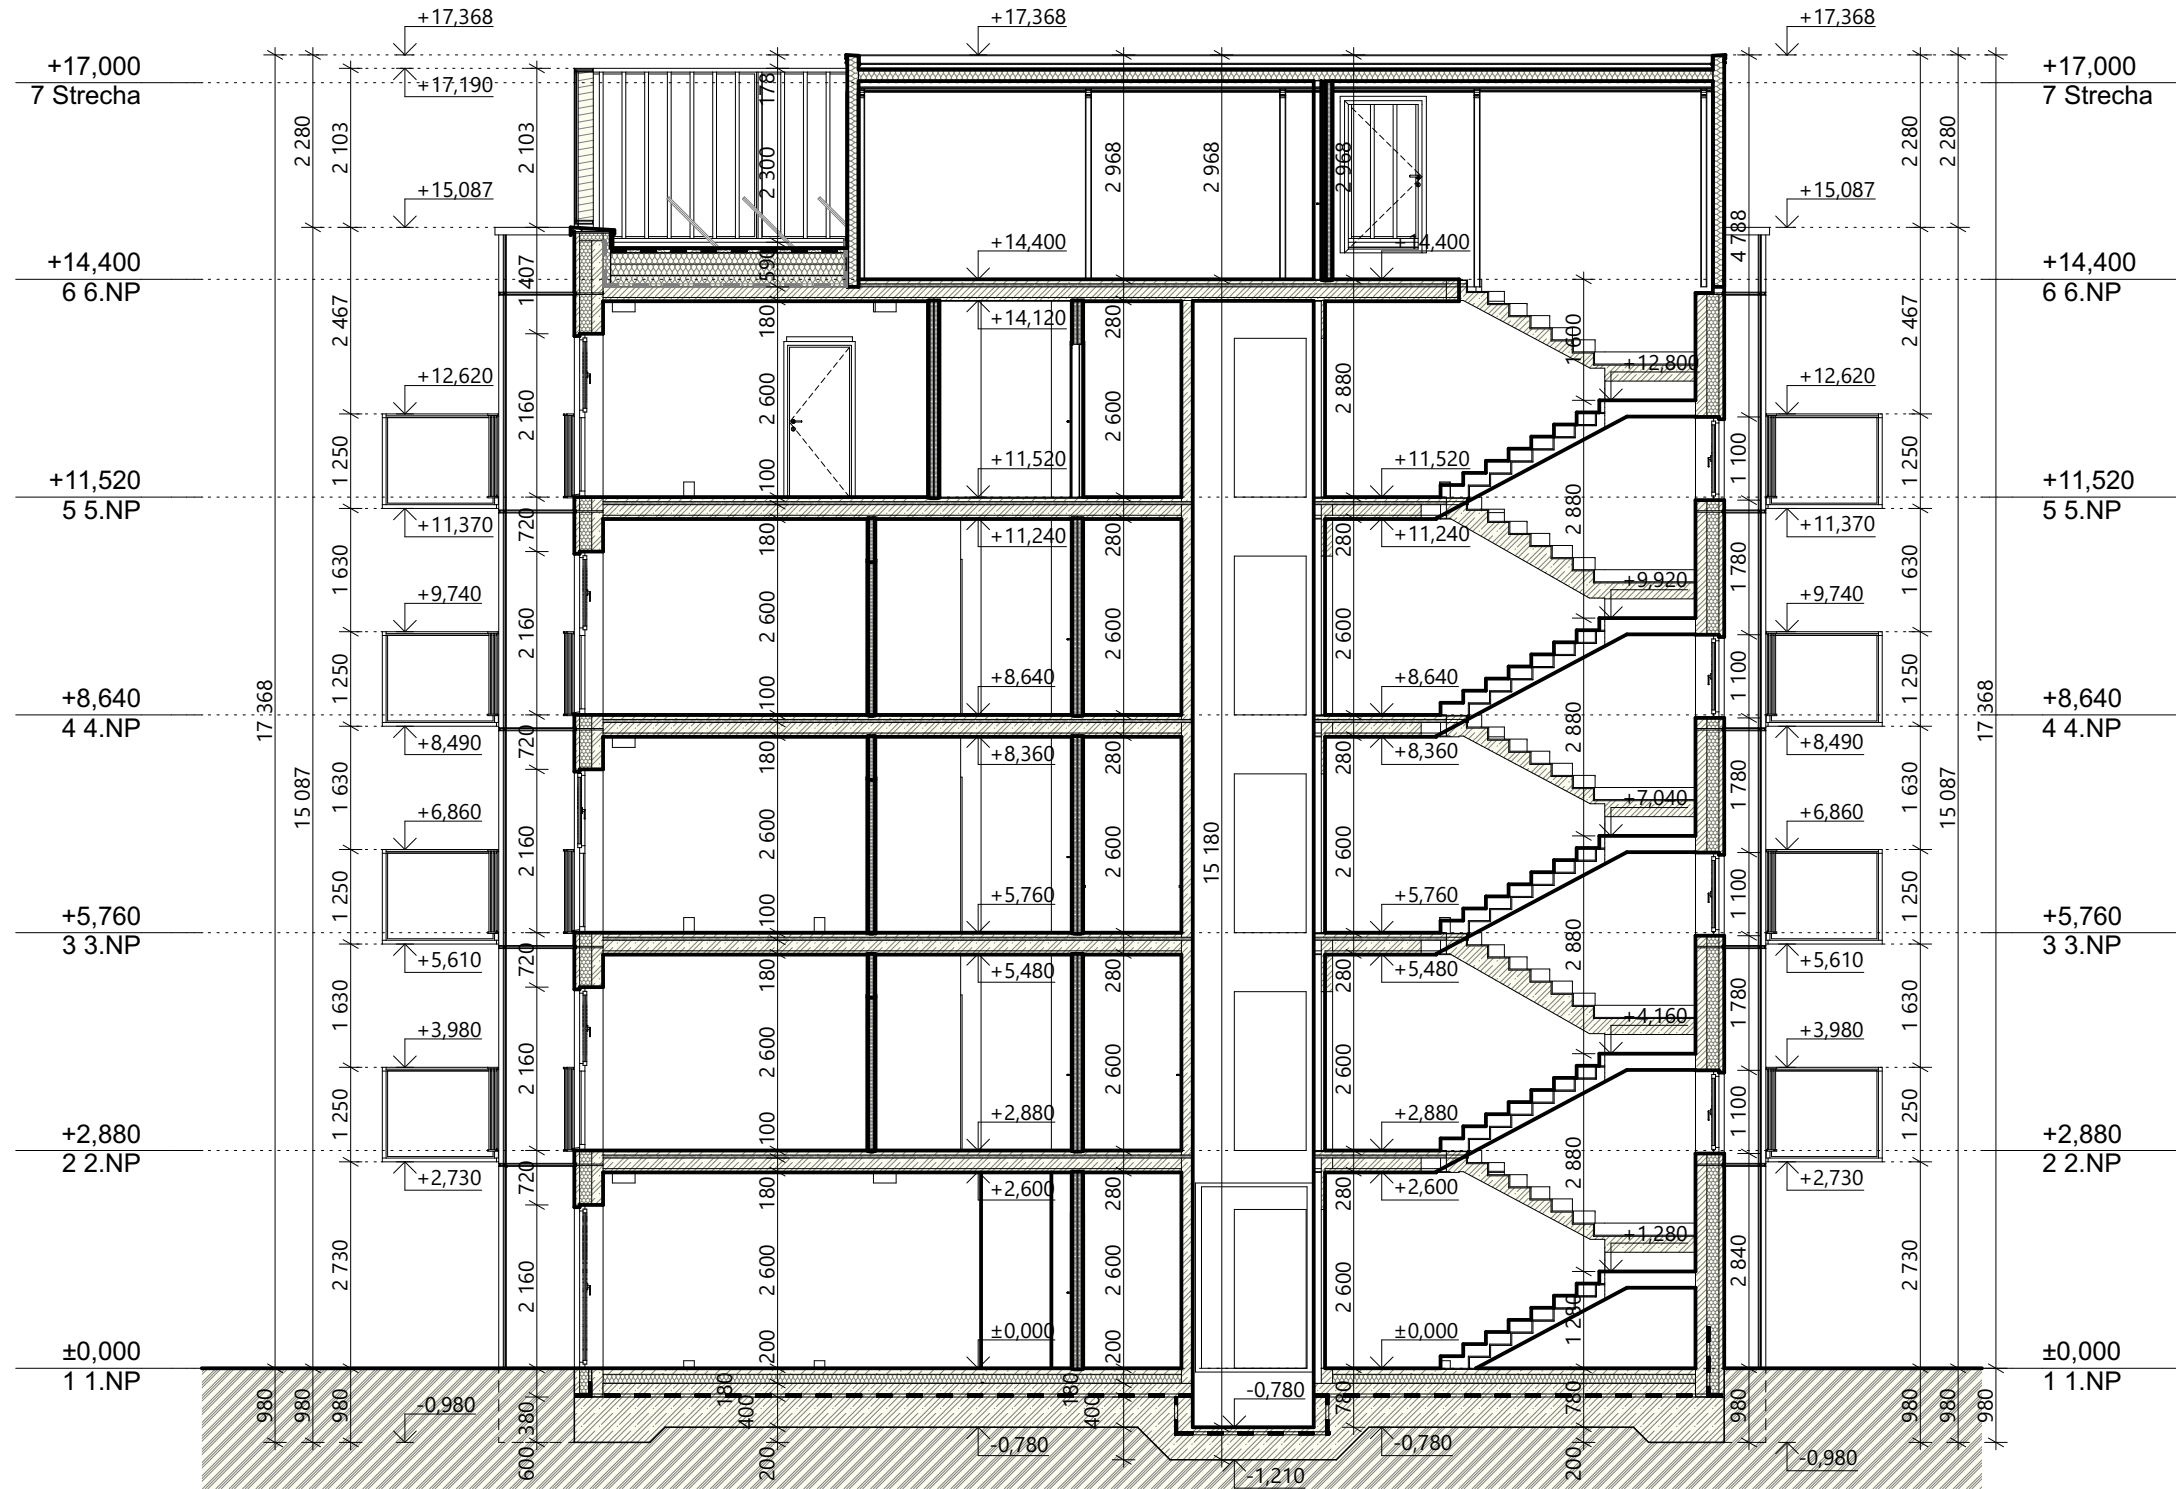


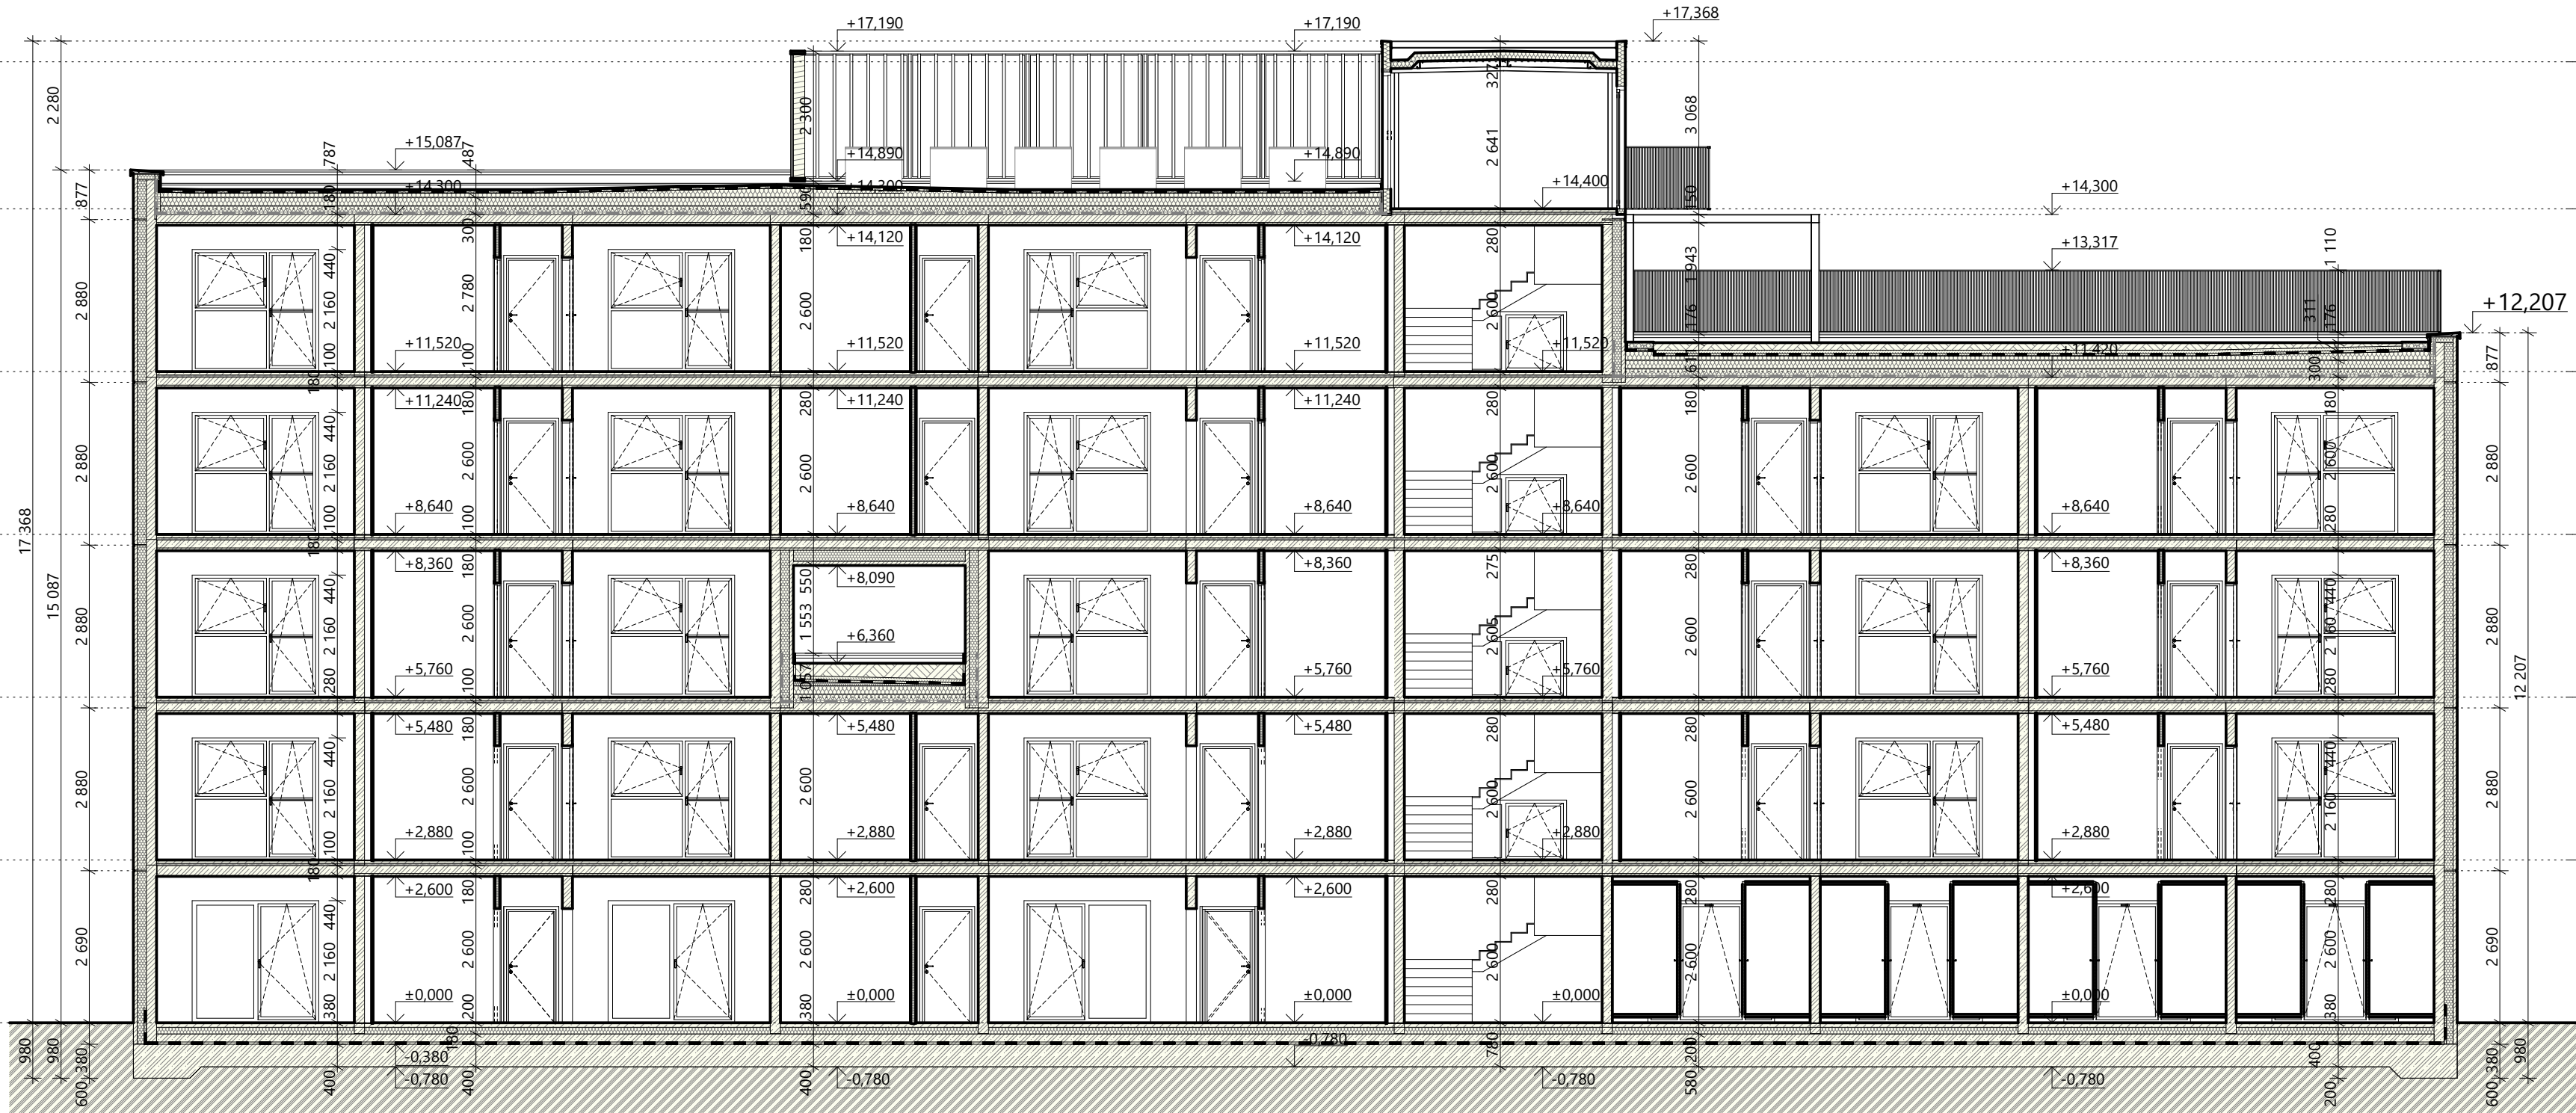

LEGENDA MATERIÁLOV

- OBVODOVÉ OPLÁŠTENIE Z PREFABRIKOVANÝCH PANELOV HR. 410mm
- ŽELEZO-BETONOVÝ PANCIER HR. 70mm
- TEPELNÁ IZOLÁCIA HR. 160mm
- NOSNÁ ŽELEZO-BETONOVÁ STENA HR. 180mm
- OBVODOVÉ OPLÁŠTENIE Z PREFABRIKOVANÝCH PANELOV HR. 380mm
- ŽELEZO-BETONOVÝ PANCIER HR. 70mm
- TEPELNÁ IZOLÁCIA HR. 160mm
- NOSNÁ ŽELEZO-BETONOVÁ STENA HR. 150mm
- ŽELEZO-BETONOVÉ KONŠTRUKCIE VYSTUŽENÉ BETONÁRSKOU OCELOU
- VNÚTORNÉ DELIACE MONTOVANÉ SADROKARTONOVÉ STENY HR.180mm - BEZPEČNOSTNÉ
- VNÚTORNÉ DELIACE MONTOVANÉ SADROKARTONOVÉ STENY HR.150mm - BEZPEČNOSTNÉ
- VNÚTORNÉ DELIACE MONTOVANÉ SADROKARTONOVÉ STENY - HR.180mm
- VNÚTORNÉ DELIACE MONTOVANÉ SADROKARTONOVÉ STENY - HR.100mm
- TEPELNÁ IZOLÁCIA NA BÁZE EPS
- SYSTÉMOVÁ VEGETAČNÁ TEPELNOIZOLAČNÁ DOSKA
- SUBSTRÁT VEGETAČNÝCH PLOCHÝCH STRIECH
- RIEČNE KAMENIVÓ FRAKCIE 16-32mm - PRÍŤAŽENIE A MECHANICKÁ OCHRANNÁ BARIÉRA HYDROIZOLÁCIE PLOCHÝCH STRIECH
- PŮVODNÝ RASTLÝ TERÉN
- HYDROIZOLÁCIA NA BÁZE MÁKČENÉHO PVC
- PAROZÁBRANA

SO 02 - Bytový dom "II"
±0,000 - úroveň 1.NP = 160,15 m n.m. (B.p.v.)

hipik
atelier hipik marcel
www.atelierhipik.sk
hipikmarcel@atelierhipik.sk
+421 903 565 430

hlavný inžinier projektu / general designer
Ing.arch. Radovan Daniel
zodpovedný projektant / checked by
Ing.arch. Radovan Daniel
spracovateľ časti / prepared by
Dominik Zvolenský, Ing. Marcel Hipik

investor / client
DOAS, a.s.
Košická ul.5590/56, Bratislava 821 08
stúpeň / work stage
DUR

miesto stavby / project place
Obec Levice, Parcela registra "C" k.ú. Levice č.p.: 119; 154/14; 154/15
číslo zákazky / order number
22_523
(138/1; 154/18; 4951; 9456; 4963/2)

projekt / project
BYTOVÉ DOMY - GREEN CITY
časť / part
SO-02 - BYTOVÝ DOM
výkres / drawing
Výkres rezov
mierka / scale
1:100
dátum / date
02/2023
výkres / drawing
08