



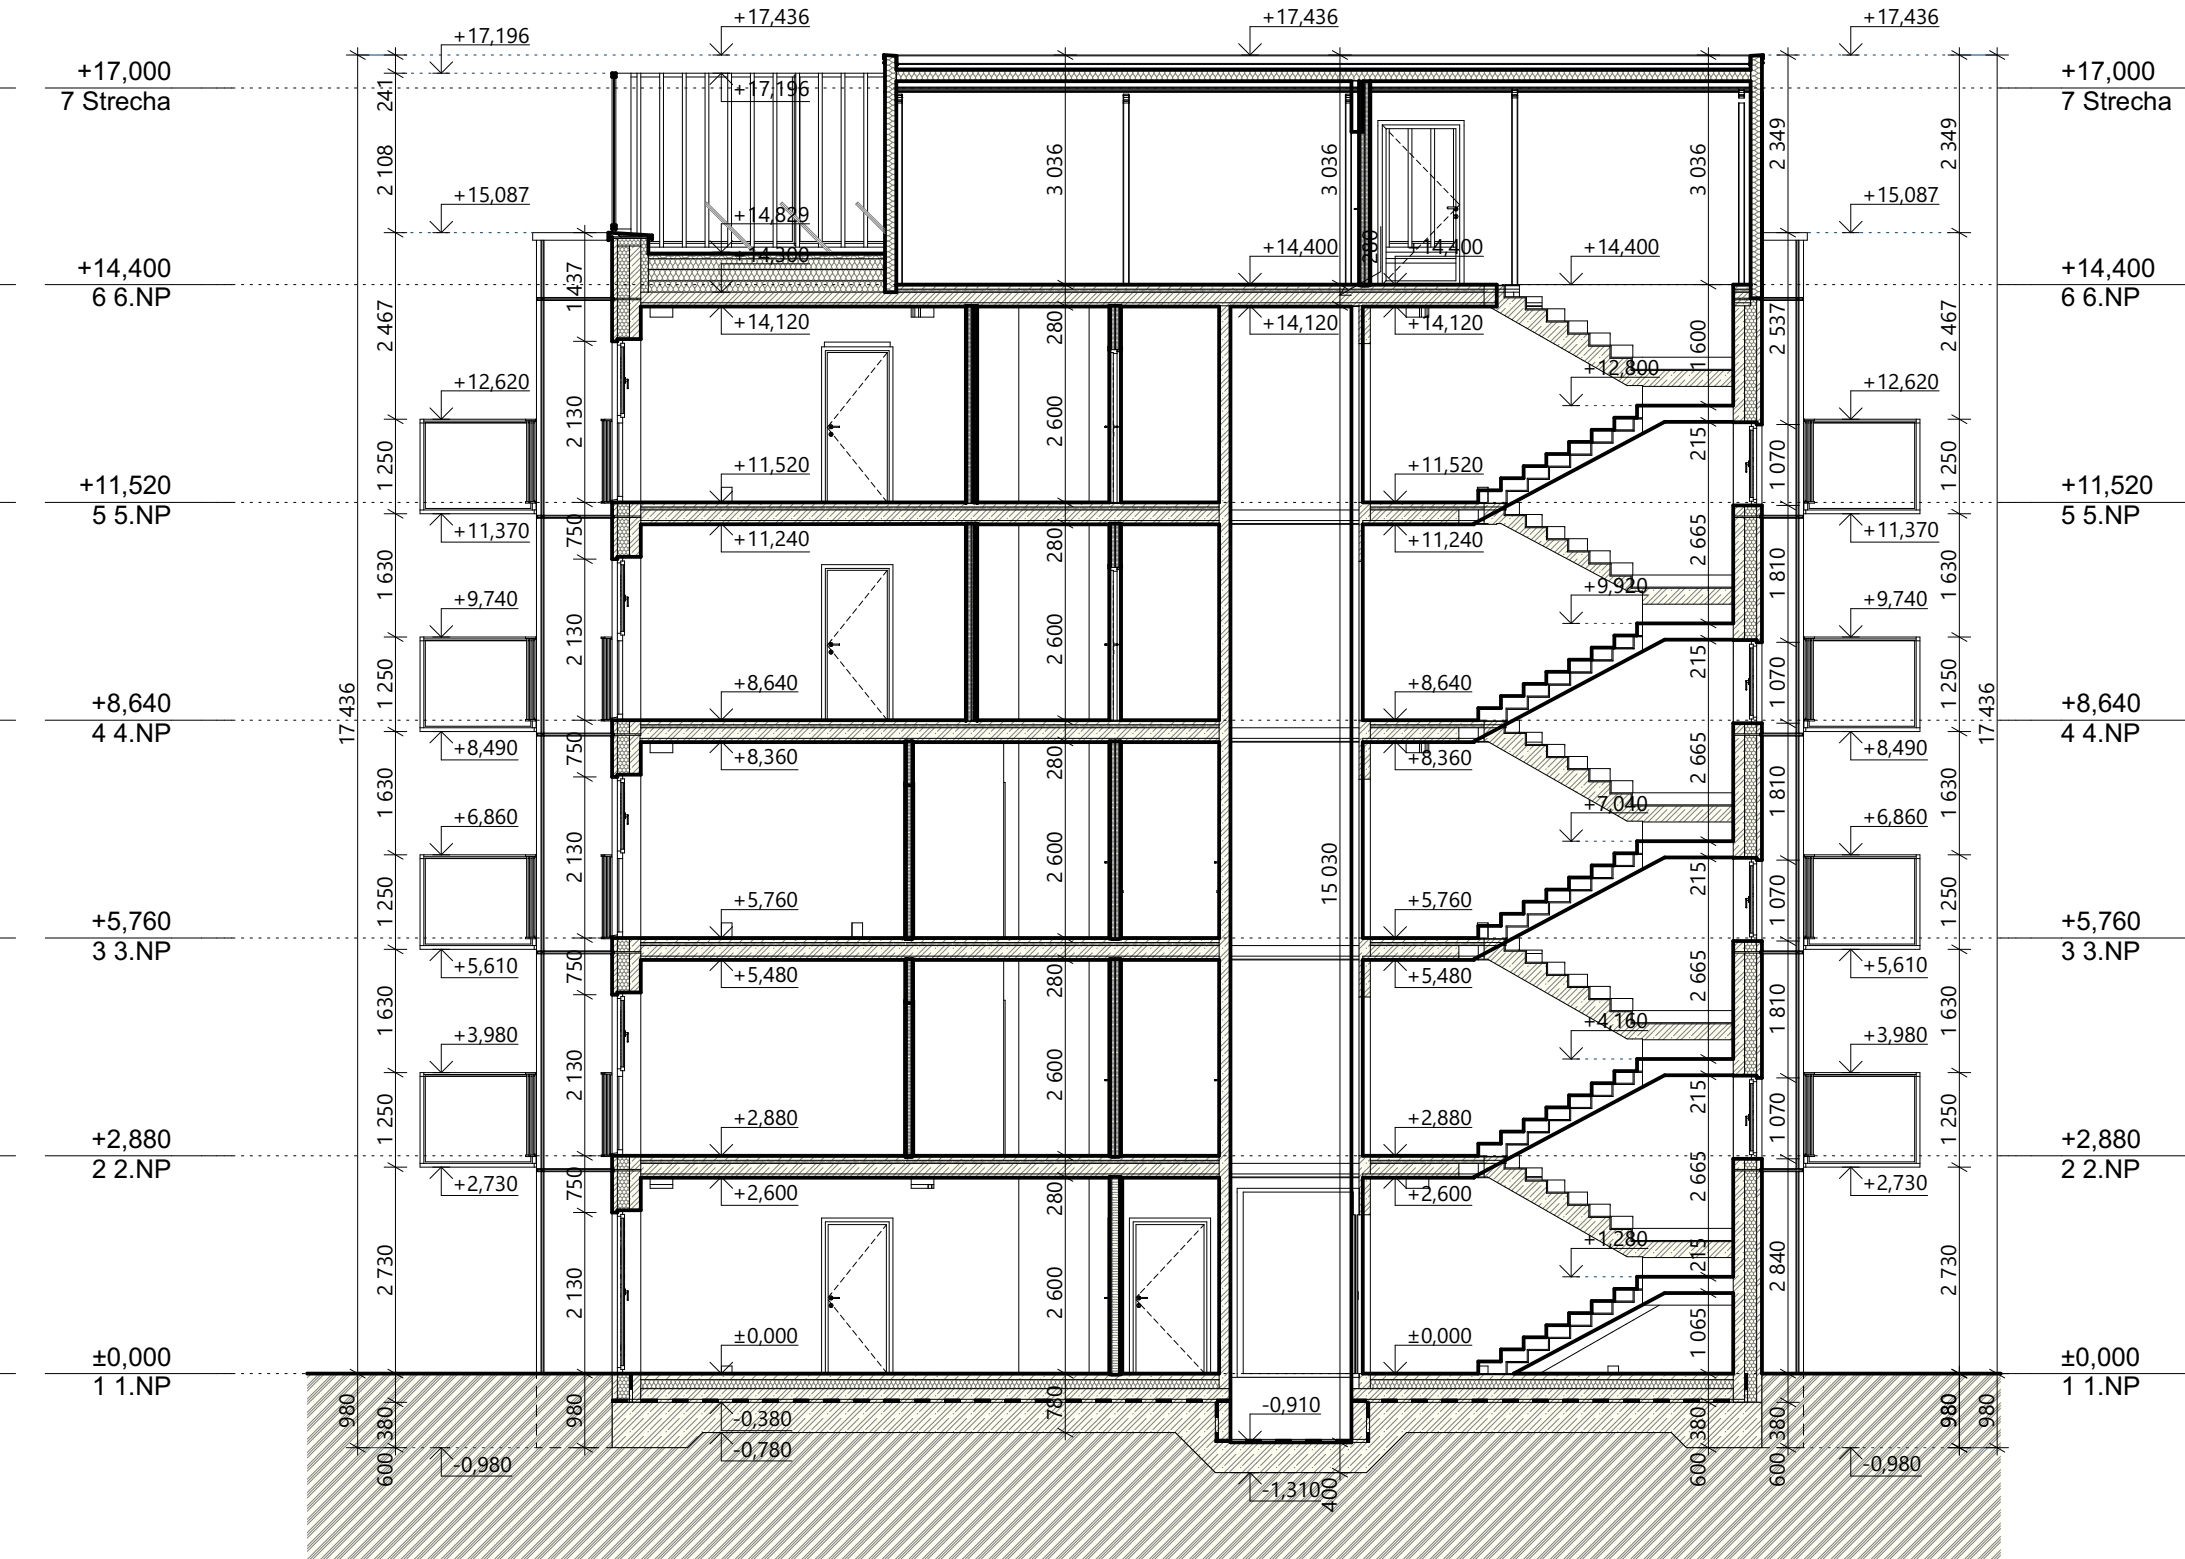

LEGENDA MATERIÁLOV

- OBVODOVÉ OPLÁŠTENIE Z PREFABRIKOVANÝCH PANELOV HR. 410mm
- ŽELEZO-BETONOVÝ PANCIER HR. 70mm
- TEPELNÁ IZOLÁCIA HR. 160mm
- NOSNÁ ŽELEZO-BETONOVÁ STENA HR. 180mm
- OBVODOVÉ OPLÁŠTENIE Z PREFABRIKOVANÝCH PANELOV HR. 380mm
- ŽELEZO-BETONOVÝ PANCIER HR. 70mm
- TEPELNÁ IZOLÁCIA HR. 160mm
- NOSNÁ ŽELEZO-BETONOVÁ STENA HR. 150mm
- ŽELEZO-BETONOVÉ KONŠTRUKCIE VYSTUŽENÉ BETONÁRSKOU OCELOU
- VNÚTORNÉ DELIACE MONTOVANÉ SADROKARTONOVÉ STENY HR.180mm - BEZPEČNOSTNÉ
- VNÚTORNÉ DELIACE MONTOVANÉ SADROKARTONOVÉ STENY HR.150mm - BEZPEČNOSTNÉ
- VNÚTORNÉ DELIACE MONTOVANÉ SADROKARTONOVÉ STENY - HR.180mm
- VNÚTORNÉ DELIACE MONTOVANÉ SADROKARTONOVÉ STENY - HR.100mm
- TEPELNÁ IZOLÁCIA NA BÁZE EPS
- SYSTÉMOVÁ VEGETAČNÁ TEPELNOIZOLAČNÁ DOSKA
- SUBSTRÁT VEGETAČNÝCH PLOCHÝCH STIECH
- RIEČNE KAMENIVO FRAKCIE 16-32mm - PRITIAŽENIE A MECHANICKÁ OCHRANNÁ BARIÉRA HYDROIZOLAČIE PLOCHÝCH STIECH
- PŮVODNÝ RASTLÝ TERÉN
- HYDROIZOLÁCIA NA BÁZE MÁKČENÉHO PVC
- PAROZÁBRANA

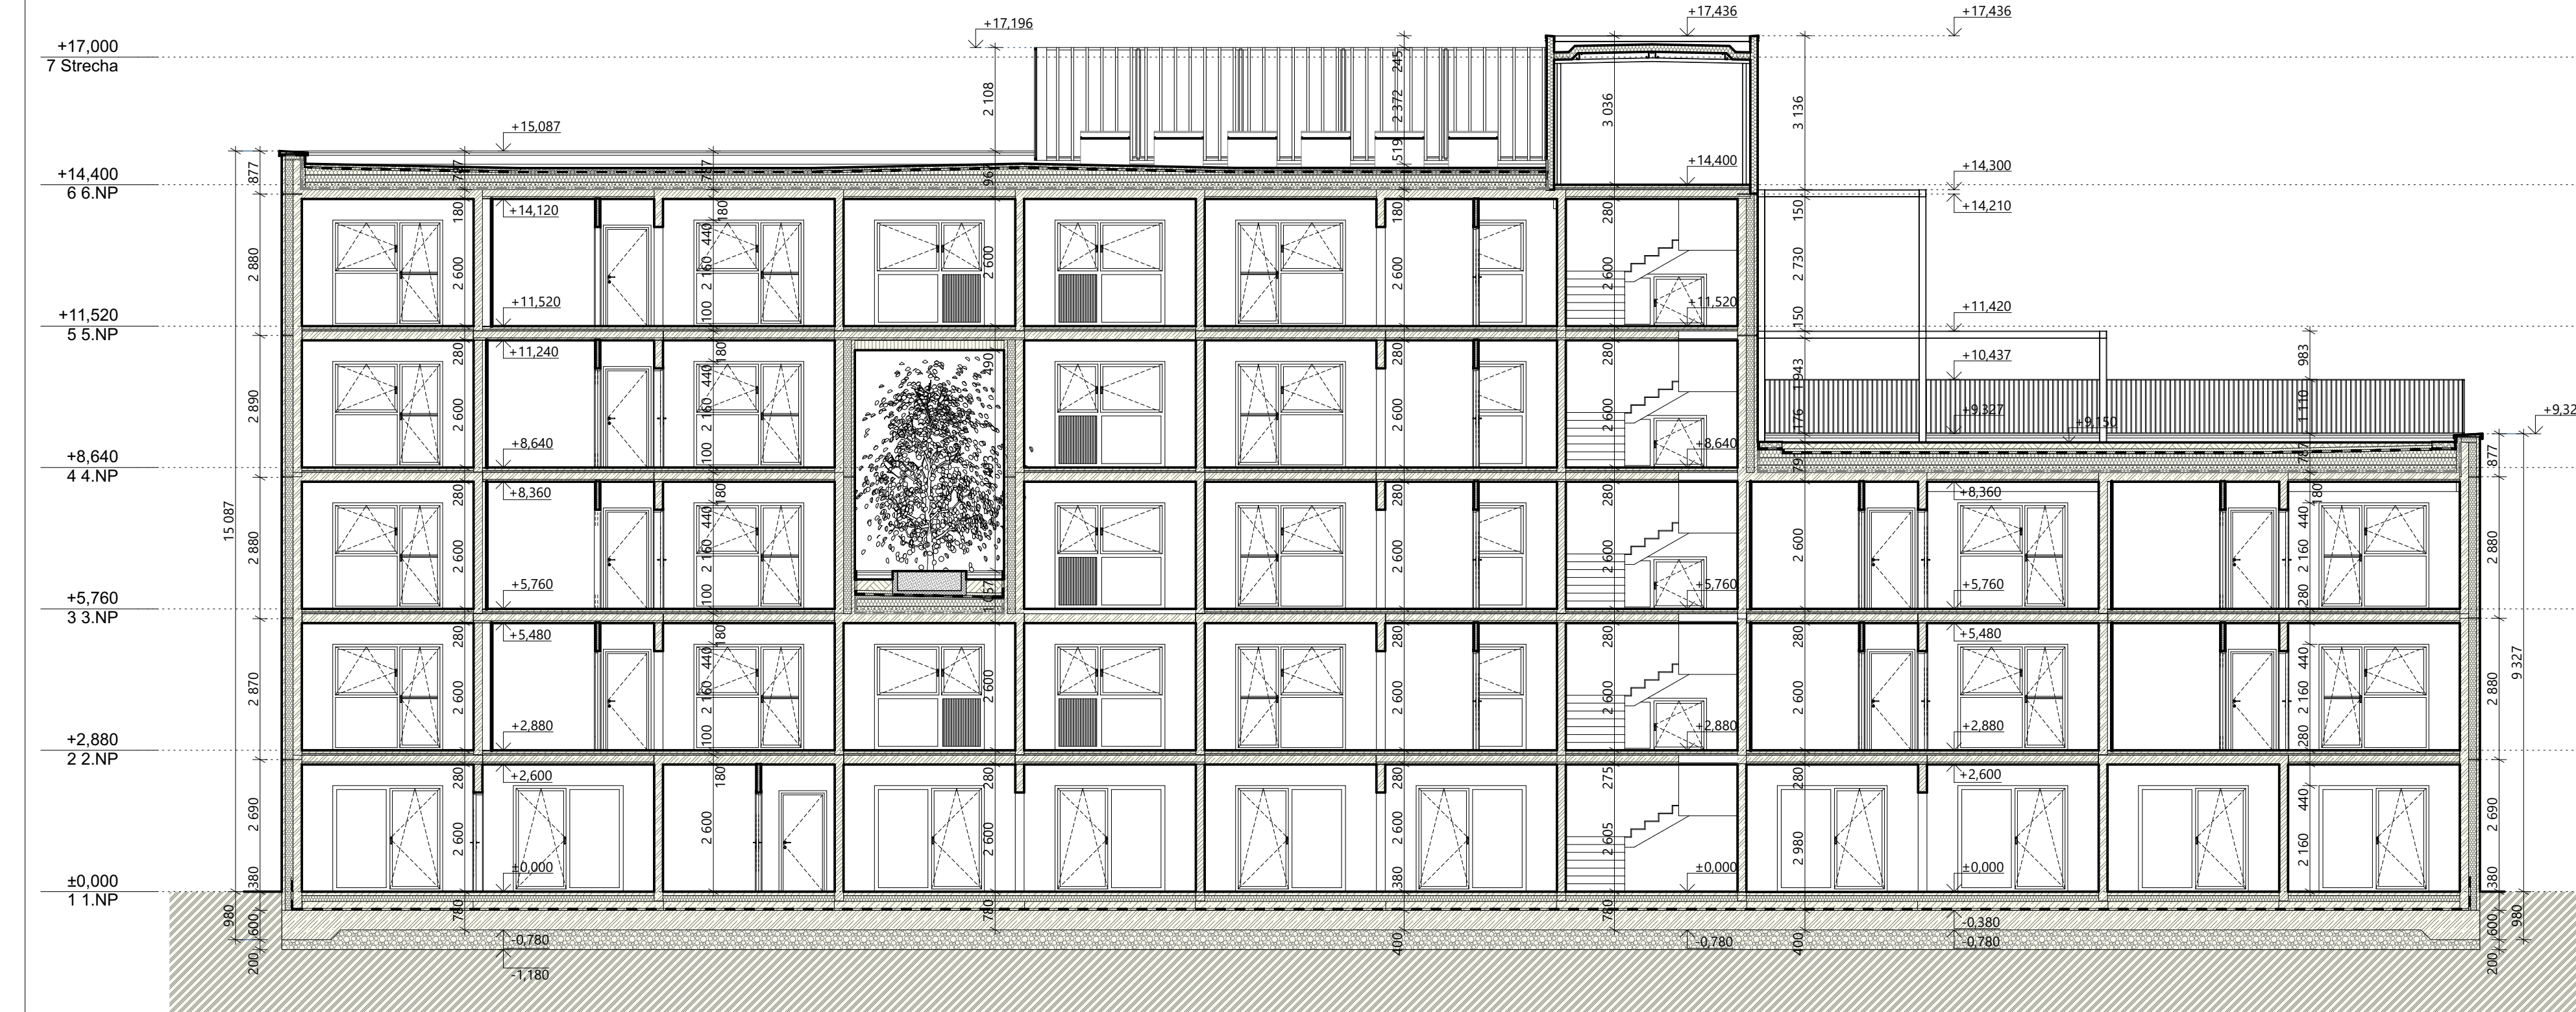

hlavný inžinier projektu / general designer
Ing.arch. Radovan Daniel

zodpovedný projektant / checked by
Ing.arch. Radovan Daniel

spracovateľ časti / prepared by
Dominik Zvolenský, Ing. Marcel Hipik

investor / client
DOAS, a.s.
Košická ul.5590/56, Bratislava 821 08

miesto stavby / project place
Obec Levice, Parcela registra "C" k.ú. Levice č.p.: 119; 154/14; 154/15
(138/1; 154/18; 4951; 9456; 4963/2)

číslo zákazky / order number
22_523

projekt / project
BYTOVÉ DOMY - GREEN CITY

časť / part
SO-01 - BYTOVÝ DOM S VYBAVENOSŤOU

výkres / drawing
Výkres rezov

mierka / scale
1:100

dátum / date
02/2023

výkres/
drawing
08