PRIESTOROVÉ ÚPRAVY VEDENÍ - STN 73 6005: 5:

SÚBEH PODZEMNÝCH VEDENÍ V (m):

* PLYNOVOD DO 0,3 MPa - SILOVÉ KÁBLE DO 35 kV = 0,6 m
* PLYNOVOD DO 0,3 MPa - SLABOPRÚDOVÉ KÁBLE = 0,4 m
* PLYNOVOD DO 0,3 MPa - VODOVOD = 0,5 m
* PLYNOVOD DO 0,3 MPa - TEPLOVOD = 0,5 m
* PLYNOVOD DO 0,3 MPa - KANALIZAČNÁ STOKA = 1,0 m
* PLYNOVOD DO 0,3 MPa - PLYNOVOD DO 0,3 MPa = 0,4 m

* VODOVOD - SILOVÉ KÁBLE DO 35 kV= 0,4 m
* VODOVOD - PLYNOVOD DO 0,3 MPa - = 0,5 m
* VODOVOD - SLABOPRÚDOVÉ KÁBLE = 0,4 m
* VODOVOD - VODOVOD = 0,6 m
* VODOVOD - TEPLOVOD = 1,0 m
* VODOVOD - KANALIZAČNÁ STOKA = 0,6 m

* SLABOPRÚDOVÉ KÁBLE - SILOVÉ KÁBLE DO 35 kV (NECHRÁNENÉ) = 0,8 m
* SLABOPRÚDOVÉ KÁBLE - SLABOPRÚDOVÉ KÁBLE = 0,07 m
* SLABOPRÚDOVÉ KÁBLE - PLYNOVOD DO 0,3 MPa = 0,4 m
* SLABOPRÚDOVÉ KÁBLE - VODOVOD = 0,4 m
* SLABOPRÚDOVÉ KÁBLE - TEPLOVOD = 0,8 m (VIĎ POZN. STN)
* SLABOPRÚDOVÉ KÁBLE - KANALIZAČNÉ STOKY = 0,5 m

* SILOVÉ KÁBLE DO 35 kV - SILOVÉ KÁBLE DO 35 kV= 0,2 m
* SILOVÉ KÁBLE DO 35 kV (NECHRÁNENÉ) - SLABOPRÚDOVÉ KÁBLE = 0,8 m
* SILOVÉ KÁBLE DO 35 kV - PLYNOVOD DO 0,3 MPa - = 0,6 m
* SILOVÉ KÁBLE DO 35 kV - VODOVOD - = 0,4 m
* SILOVÉ KÁBLE DO 35 kV - TEPLOVOD = 1,0 m
* SILOVÉ KÁBLE DO 35 kV - KANALIZAČNÉ STOKY = 0,5 m

*TEPLOVOD - SILOVÉ KÁBLE DO 35 kV = 1,0 m
*TEPLOVOD - SLABOPRÚDOVÉ KÁBLE = 0,8 m (VIĎ POZN. STN)
*TEPLOVOD - PLYNOVOD DO 0,3 MPa = 0,5 m
*TEPLOVOD - VODOVOD = 1,0 m
*TEPLOVOD - KANALIZAČNÉ STOKY = 0,3 m

OCHRANNÉ PÁSMA:

*1,8 m - PRI VEREJNOM VODOVODE A VEREJNEJ KANALIZÁCII DO PRIEMERU 500 MM VRÁTANE
*3,0 m - PRI VEREJNOM VODOVODE A VEREJNEJ KANALIZÁCII NAD PRIEMER 500 MM
*1,0 m- VN KÁBLOVÉ VEDENIE
*1,0 m - NN A VO KÁBLOVÉ VEDENIA
*1,0 m - STL PLYNOVODY V ZASTAVANOM ÚZEMÍ V ZMYSLE 251/2012 Z.Z. S PREVÁDZKOVÝM TLAKOM NIŽŠÍM AKO 0,4 kPa
*8,0 m- PRE PLYNOVODY S MENOVITOU SVETLOSŤOU 201 MM - 500 MM
*1,0 m - SLABOPRÚDOVÉ ROZVODY
*1,0 m - TEPLOVODNÉ ROZVODY

OBJEKTOVÁ SKLADBA:

A/ REKONŠTRUKCIA KRIŽOVATKY NA CESTE II/531 A VEREJNÉ INŽINIERSKE SIETE

SO - 01 ÚPRAVA ŠTÁTNEJ CESTY II/531
SO - 02 ODVODNENIE UPRAVOVANEJ KRIŽOVATKY
SO - 03 ÚPRAVA VEREJNÉHO OSVETLENIA
SO - 04 PREKLÁDKA OPTICKÉHO KÁBLA SLOVAK TELEKOM
SO - 05 PREKLÁDKA METALICKÉHO KÁBLA SLOVAK TELEKOM
SO - 06 PREDLŽENIE VEREJNÉHO VODOVODU

B/ RETAIL BOX RIMAVSKÁ SOBOTA


SO - 10 OBCHODNÁ GALÉRIA - OBJEKT "A"
SO - 11 OBCHODNÁ GALÉRIA - OBJEKT "B"
SO - 12 SADOVÉ ÚPRAVY
SO - 13 AREÁLOVÉ KOMUNIKÁCIE A SPEVNENÉ PLOCHY, DOPRAVNÉ ZNAČENIE
SO - 14 VODOVODNÉ PRÍPOJKY
SO - 14.1 ZAVLAŽOVANIE
SO - 15 KANALIZAČNÉ PRÍPOJKY A AREÁLOVÁ KANALIZÁCIA
SO - 16 ELEKTRICKÉ NN PRÍPOJKY A AREÁLOVÉ NN ROZVODY
SO - 17 AREÁLOVÉ OSVETLENIE
SO - 18 DROBNÉ OBJEKTY

C/ PREVÁDZKA RÝCHLEHO OBČERSTVENIA McDONALD´S RIMAVSKÁ SOBOTA

SO - 20 PREVÁDZKA RÝCHLEHO OBČERSTVENIA - McDONALD´S - OBJEKT "C
SO - 21 PRÍSTREŠOK NA ODPADY
SO - 22 VONKAJŠÍ INFORMAČNÝ SYSTÉM
SO - 23 AREÁLOVÉ KOMUNIKÁCIE A SPEVNENÉ PLOCHY, DOPRAVNÉ ZNAČENIE
SO - 24 VODOVODNÁ PRÍPOJKA
SO - 25 KANALIZAČNÁ PRÍPOJKA A AREÁLOVÁ KANALIZÁCIA
SO - 26 NN PRÍPOJKA A AREÁLOVÉ ROZVODY
SO - 27 AREÁLOVÉ OSVETLENIE
SO - 28 SADOVÉ ÚPRAVY
SO - 29 TRAFOSTANICA MČD (rešené samostatným projektom)

D/ SAMOSTATNÉ PROJEKTY DEVEPOPERA

- VN PRÍPOJKA A TRAFOSTANICA - SSD A.S. ŽILINA
- SLABOPRÚDOVÉ PRÍPOJKY - SLOVAK TELEKOM

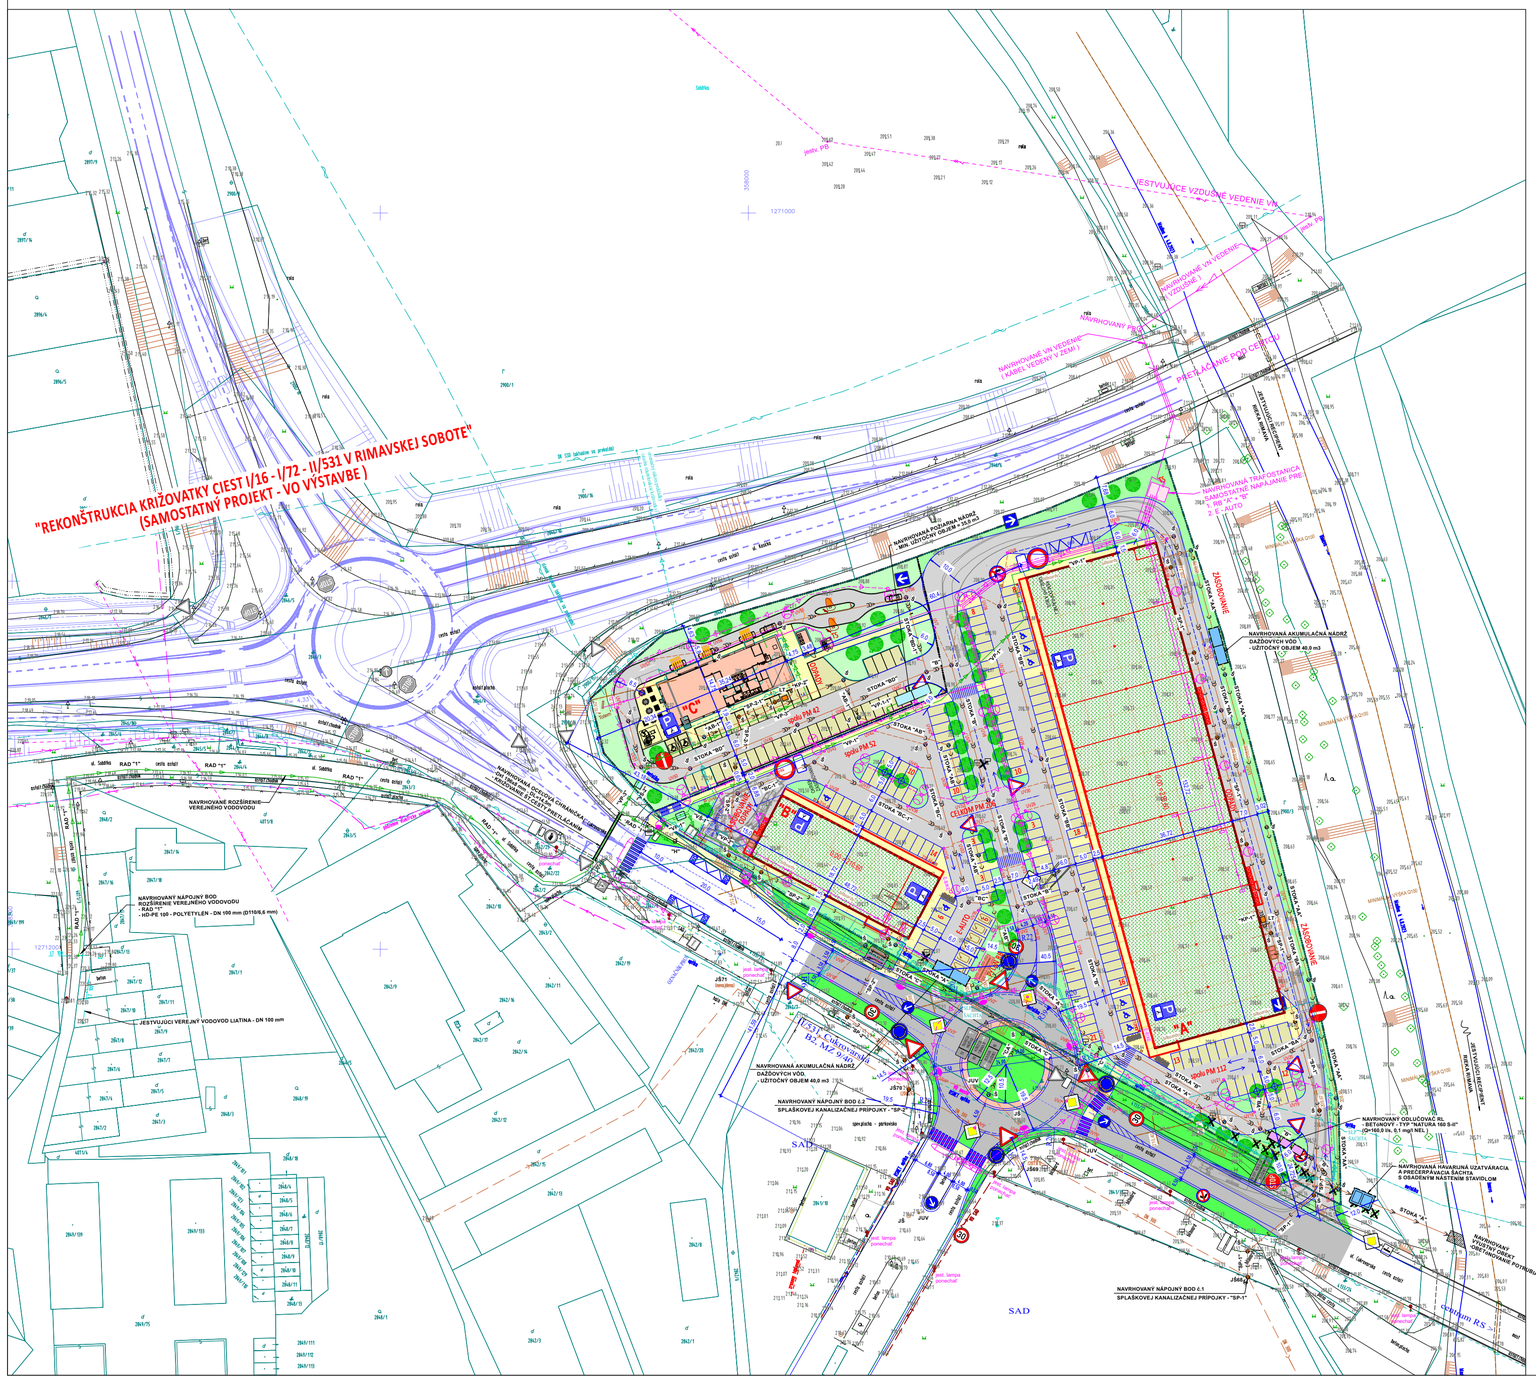

LEGENDA NAVRHOVANÝCH INŽINIERSKYCH SIETÍ:

JESTVUJÚCI VEREJNÝ VODOVODLIATINA - DN 100 mm (V ULICI SOBÔTKA)
JESTVUJÚCA VEREJNÁ JEDNOTNÁ KANALIZÁCIABETÓN - DN 300 mm (V ULICI SOBÔTKA)

A/ REKONŠTRUKCIA KRIŽOVATKY NA CESTE II/531 A VEREJNÉ INŽINIERSKE SIETE

SO - 02 ODVODNENIE UPRAVOVANEJ KRIŽOVATKY
NAVRHOVANÁ DAŽĎOVÁ (ODVODŇOVACIA) KANALIZÁCIA (ČISTÉ DAŽĎOVÉ VODY - VEREJNÁ KOMUNIKÁCIA)
- STOKA "C" - DAŽĎOVÁ
- PP - POLYPROPYLÉN - X-STREAM, SN 10 - DN 300 mm, DN 250 mm - DĹ = 76,5 m
- STOKA "CA" - DAŽĎOVÁ
- PP - POLYPROPYLÉN - X-STREAM, SN 10 - DN 250 mm - DĹ = 19,0 m
SO - 03 ÚPRAVA VEREJNÉHO OSVETLENIA
NAVRHOVANÝ ROZVOD VEREJNÉHO OSVETLENIA, DL = 356,0 m
LED SVIETIDLOVEREJNÉHOOSVETLENIA NA STOŽIARI v=8m JEDNOVÝLOŽNÍKOVÉ (8ks)
LED SVIETIDLO OSVETLENIA PRIECHODU PRE CHODCOV NA STOŽIARI v=6,0m (5 ks)
SO - 04 PREKLÁDKA OPTICKÉHO KÁBLA SLOVAK TELEKOM
NAVRHOVANÁ PREKLÁDKA OPTICKÉHO KÁBLA SLOVAK TELEKOM - DL = 139 ,0 m
SO - 05 PREKLÁDKA METALICKÉHO KÁBLA SLOVAK TELEKOM
NAVRHOVANÁ PREKLÁDKA METALICKÉHO KÁBLA SLOVAK TELEKOM - DL=345,0 m
SO - 06 PREDĹŽENIE VEREJNÉHO VODOVODU
NAVRHOVANÉ PREDĹŽENIE VEREJNÉHO VODOVODU
- RAD "1"
- HD - PE 100 POLYETYLÉN, PN 10 - SDR 17 - DN 100 mm (D110/6,6 mm) - DL = 233,5 m

B/ RETAIL BOX RIMAVSKÁ SOBOTA

SO - 14 VODOVODNÉ PRÍPOJKY
"VŠ-1"
NAVRHOVANÉ VODOVODNÉ PRÍPOJKY
- PRÍPOJKA "VP-1" - PRE OBJEKT "A" - CELKOM DĹ = 167,5 m
- HD - PE 100 POLYETYLÉN, PN 10 - SDR 17 - DN 80 mm (D90/5,4 mm) - DL = 6,5 m
- HD - PE 100 POLYETYLÉN, PN 16 - SDR 11 - DN 50 mm (D63/5,8 mm) - 2" - DL = 161,0 m
- PRÍPOJKA "VP-1-1" - PRE POŽIARNU NÁDRŽ
- HD - PE 100 POLYETYLÉN, PN 16 - SDR 11 - DN 50 mm (D63/5,8 mm) - 2" - DL = 7,0 m
- PRÍPOJKA "VP-2" - PRE OBJEKT "B"
- HD - PE 100 POLYETYLÉN, PN 16 - SDR 11 - DN 50 mm (D63/5,8 mm) - 2" - DL = 28,0 m
SO - 14.1 ZAVLAŽOVANIE
VIĎ POPIS V SPRÁVE
SO - 15 KANALIZAČNÉ PRÍPOJKY A AREÁLOVÁ KANALIZÁCIA
NAVRHOVANÉ SPLAŠKOVÉ KANALIZAČNÉ PRÍPOJKY
- PRÍPOJKA "SP-1" - PRE OBJEKT "A"
- PP - POLYPROPYLÉN- KANALIZAČNÉ HLADKÉ PLNOSTENNÉ, SN 10 - DN 250 mm, DN 200 mm - DĹ = 206,5 m
- PRÍPOJKA "SP-2" - PRE OBJEKT "B"
- PP - POLYPROPYLÉN- KANALIZAČNÉ HLADKÉ PLNOSTENNÉ, SN 10 - DN 250 mm, DN 200 mm - DĹ = 124,5 m
- PRÍPOJKA "KP-1" - TUKOVÁ PRE OBJEKT "A"
- PP - POLYPROPYLÉN- KANALIZAČNÉ HLADKÉ PLNOSTENNÉ, SN 10 - DN 150 mm - DĹ = 8,0 m
NAVRHOVANÁAREÁLOVÁ KANALIZÁCIA - DAŽĎOVÁČISTÉ DAŽĎOVÉ VODY - ODVODNENIE STRIECH OBJEKTOV "A" A "B"
- STOKA "A" - DAŽĎOVÁ - CELKOM DL=181,5 m
- PP - POLYPROPYLÉN- X - STREAM, SN 10 - DN 600 mm AŽ DN 250 mm - DĹ = 175,5 m
- STOKA "AA" - DAŽĎOVÁ
- PP - POLYPROPYLÉN- X - STREAM, SN 10 - DN 300 mm - DĹ = 186,5 m
- STOKA "AB" - DAŽĎOVÁ
- PP - POLYPROPYLÉN- X - STREAM, SN 10 - DN 300 mm - DĹ = 87,5 m
NAVRHOVANÁAREÁLOVÁ KANALIZÁCIA - DAŽĎOVÁZMOŽNE ZAOLEJOVANÉ DAŽĎOVÉ VODY - KOMINIKÁCIE A PARKOVISKÁ
- STOKA "B" - DAŽĎOVÁ - CELKOM DL=207,0 m
- PP - POLYPROPYLÉN- X - STREAM, SN 10 - DN 400 mm AŽ DN 250 mm - DĹ = 197,0 m
- STOKA "BA" - DAŽĎOVÁ
- PP - POLYPROPYLÉN- X - STREAM, SN 10 - DN 300 mm A DN 250 mm- DĹ = 173,0 m
- STOKA "BB" - DAŽĎOVÁ
- PP - POLYPROPYLÉN- X - STREAM, SN 10 - DN 300 mm A DN 250 mm- DĹ = 80,0 m
- STOKA "BC" - DAŽĎOVÁ
- PP - POLYPROPYLÉN- X - STREAM, SN 10 - DN 300 mm A DN 250 mm- DĹ = 58,0 m
- STOKA "B-C-1" - DAŽĎOVÁ
- PP - POLYPROPYLÉN- X - STREAM, SN 10 - DN 300 mm A DN 250 mm- DĹ = 64,0 m
UV1-UV45
NAPOJENIE ULIČNÝCH DAŽĎOVÝCH VPUSTÍ
-PP - POLYPROPYLÉN- KANALIZAČNÉ HLADKÉ PLNOSTENNÉ, SN 10 - DN 200 mm
SO - 16 ELEKTRICKÉ NN PRÍPOJKY A AREÁLOVÉ ROZVODY
NAVRHOVANÉ ELEKTRICKÉ NN ROZVODY - NN PRÍPOJKY , NAPOJENIE PYLÓNOV, ZAVLAŽOVACÍCH NÁDRŽÍ, E-AUTÁ, E-BIKE, ...
SO - 17 AREÁLOVÉ OSVETLENIE
NAVRHOVANÝ ROZVOD AREÁLOVÉHO OSVETLENIA, DL = 365,0 m
LED SVIETIDLOAREÁLOVÉHOOSVETLENIA NA STOŽIARI v=6m JEDNOVÝLOŽNÍKOVÉ (4ks)
LED SVIETIDLOAREÁLOVÉHOOSVETLENIA NA STOŽIARI v=6m DVOJVÝLOŽNÍKOVÉ (8ks)

C/ PREVÁDZKA RÝCHLEHO OBČERSTVENIA McDONALD´S RIMAVSKÁ SOBOTA

SO - 24 VODOVODNÁ PRÍPOJKA
"VS-2"
NAVRHOVANÁ VODOVODNÁ PRÍPOJKA
- PRÍPOJKA "VP-3" - PRE OBJEKT "C" - McDONALD´S
- HD - PE 100 POLYETYLÉN, PN 16 - SDR 11 - DN 50 mm (D63/5,8 mm) - 2" - DL = 88,0 m
SO - 25 KANALIZAČNÁ PRÍPOJKA A AREÁLOVÁ KANALIZÁCIA
NAVRHOVANÁ SPLAŠKOVÁ KANALIZAČNÁ PRÍPOJKA
- PRÍPOJKA "SP-2-1" - SPLAŠKOVÁ - PRE OBJEKT "C" - McDONALD´S
- PP - POLYPROPYLÉN- KANALIZAČNÉ HLADKÉ PLNOSTENNÉ, SN 10 - DN 200 mm - DĹ = 24,5 m
- PRÍPOJKA "KP-2" - TUKOVÁ PRE OBJEKT "C" - McDONALD´S
- PP - POLYPROPYLÉN- KANALIZAČNÉ HLADKÉ PLNOSTENNÉ, SN 10 - DN 150 mm - DĹ = 8,0 m
NAVRHOVANÁAREÁLOVÁ KANALIZÁCIA - DAŽĎOVÁČISTÉ DAŽĎOVÉ VODY - ODVODNENIE STRECHY OBJEKTU "C"
- STOKA "AB-1" - DAŽĎOVÁ
- PP - POLYPROPYLÉN- X - STREAM, SN 10 - DN 250 mm - DĹ = 52,0 m
NAVRHOVANÁAREÁLOVÁ KANALIZÁCIA - DAŽĎOVÁMOŽNE ZAOLEJOVANÉ DAŽĎOVÉ VODY - KOMINIKÁCIE A PARKOVISKÁ
- STOKA "BD" - DAŽĎOVÁ
- PP - POLYPROPYLÉN- X - STREAM, SN 10 - DN 300 mm A DN 250 mm - DĹ = 96,0 m
- STOKA "B-D-1" - DAŽĎOVÁ
- PP - POLYPROPYLÉN- X - STREAM, SN 10 - DN 250 mm - DĹ = 74,5 m
UV46-UV56
NAPOJENIE ULIČNÝCH DAŽĎOVÝCH VPUSTÍ
-PP - POLYPROPYLÉN- KANALIZAČNÉ HLADKÉ PLNOSTENNÉ, SN 10 - DN 200 mm
SO - 26 ELEKTRICKÉ NN PRÍPOJKY A AREÁLOVÉ ROZVODY
NAVRHOVANÉ ELEKTRICKÉ NN ROZVODY - NN PRÍPOJKA , NAPOJENIE PYLÓNU, ..
SO - 27 AREÁLOVÉ OSVETLENIE
NAVRHOVANÝ ROZVOD AREÁLOVÉHO OSVETLENIA, DL = 220,0 m
LED SVIETIDLOAREÁLOVÉHOOSVETLENIA NA STOŽIARI v=6m JEDNOVÝLOŽNÍKOVÉ (4ks)
LED SVIETIDLOAREÁLOVÉHOOSVETLENIA NA STOŽIARI v=6m DVOJVÝLOŽNÍKOVÉ (3ks)

D/ SAMOSTATNÉ PROJEKTY DEVELOPERA

NAVRHOVANÉ ELEKTRICKÉ VN ROZVODY A TRAFOSTANICA - ORIENTAČNÝ ZÁKRES
NAVRHOVANÉ SLABOPRÚDOVÉ PRÍPOJKY - ORIENTAČNÝ ZÁKRES

LEGENDA VSTUPOV:

VSTUP - ZÁKAZNÍCI
VSTUP - ZÁSOBOVANIE

LEGENDA :

JESTVUJÚCE DOPRAVNÉ ZNAČENIE
NAVRHOVANÉ DOPRAVNÉ ZNAČENIE
HRANICA POZEMKU
OCHRANNÉ PÁSMO INŽINIERSKYCH SIETÍ
d=16,40 m POŽIARNA ODSTUPOVÁ VZDIALENOSŤ
EI 30 D1 POŽIARNA ODOLNOSŤ FASÁDY

LEGENDA PLÔCH:

A/ REKONŠTRUKCIA KRIŽOVATKY NA CESTE II/531 A VEREJNÉ INŽINIERSKE SIETE

2 605 m2 NAVRHOVANÉ SPEVNENÉ PLOCHY - ASFALTOVÝ POVRCH
144 m2 NAVRHOVANÉ SPEVNENÉ PLOCHY - ZÁMKOVA DLAŽBA
242 m2 NAVRHOVANÉ SPEVNENÉ PLOCHY CHODNÍKY - DRENÁŽBA DLAŽBA
1 570 m2 ZELEŇ- REKULTIVÁCIA SPEVNENÝCH PLÔCH

B/ RETAIL BOX RIMAVSKÁ SOBOTA

5 786 m2 NAVRHOVANÝ OBJEKT - OBCHODNÁ GALÉRIA OBJEKT "A" - 4 874 m2 OBJEKT "B" - 912 m2
5 351 m2 NAVRHOVANÉ SPEVNENÉ PLOCHY AREÁLOVÉ KOMUNIKÁCIE - ASFALTOVÝ POVRCH
2 080 m2 NAVRHOVANÉ SPEVNENÉ PLOCHY PARKOVISKÁ -DRENÁŽNA DLAŽBA
1 266 m2 NAVRHOVANÉ SPEVNENÉ PLOCHY CHODNÍKY - DRENÁŽBA DLAŽBA
2 472 m2 ZELEŇ- AREÁLOVÁ - TRÁVNIK - LÚČNA ZMES
9 m2 ZELEŇ- AREÁLOVÁ, OSTROVČEKY - STROMY NA PARKOVISKÁCH

C/ PREVÁDZKA RÝCHLEHO OBČERSTVENIA McDONALD´S RIMAVSKÁ SOBOTA

497 m2 NAVRHOVANÝ OBJEKT OBJEKT "C" - 497 m2
PRÍSTREŠOK NA ODPADY - 25 m2
1 133 m2 NAVRHOVANÉ SPEVNENÉ PLOCHY AREÁLOVÉ KOMUNIKÁCIE - ASFALTOVÝ POVRCH
625 m2 NAVRHOVANÉ SPEVNENÉ PLOCHY PARKOVISKÁ -DRENÁŽNA DLAŽBA
387 m2 NAVRHOVANÉ SPEVNENÉ PLOCHY CHODNÍKY - DRENÁŽBA DLAŽBA
1 046 m2 ZELEŇ- AREÁLOVÁ - TRÁVNIK - LÚČNA ZMES

LEGENDA ZELENE:

NAVRHOVANÝ STROMOKER
JESTVUJÚCI STROMOKER - PONECHÁVANÝ
JESTVUJÚCI STROMOKER - URČENÝ NA VÝRUB
NAVRHOVANÝ OBJEKT - ZELENÁ STRECHA OBJEKT "A" - 4 874 m2 OBJEKT "B" - 912 m2

LEGENDA JESTVUJÚCICH INŽINIERSKYCH SIETÍ:

OZNAMOVACIE VEDENIE NADZEMNÉ + OBECNÝ ROZHLAS
OZNAMOVACIE VEDENIE - PODZEMNÉ + VOJENSKÉ KÁBLE
JESTVUJÚCE ELEKTRICKÉ VEDENIE-PODZEMNÉ
JESTVUJÚCE ELEKTRICKÉ VEDENIE-NADZEMNÉ
JESTVUJÚCE ELEKTRICKÉ VEDENIE -PODZEMNÉ ZRUŠENÉ
JESTVUJÚCE ELEKTRICKÉ VEDENIE -PODZEMNÉ ZRUŠENÉ
JESTVUJÚCE VEREJNÉ OSVETLENIE - PODZEMNÉ
JESTVUJÚCI PLYNOVOD - PODZEMNÝ
KANALIZÁCIA - PODZEMNÁ
JESTVUJÚCETEPLOVODNÉVEDENIE -PODZEMNÉ
JESTVUJÚCI VEREJNÝ VODOVOD
OZNAMOVACIE VEDENIE - STĹP
ELEKTRICKÉ VEDENIE - RIS
ELEKTRICKÉ VEDENIE - STĹP
KANALIZAČNÁ ŠACHTA
REKLAMNÁ TABUĽA
TRAFOSTANICA
ULIČNÁ LAMPA
OPLOTENIE
STROM
KER
LÚKA
TRÁVNIK
(h=2,35m) KANALIZÁCIA - DNO ŠACHTY
DOPRAVNÁ ZNAČKA
PLYNOVOD - TYČ
PLYNOVOD - UZÁVER
VODOVOD - HYDRANT
VODOVOD - ŠACHTA
VODOVOD - UZÁVER
ŠACHTA NEOVERENÁ
KANALIZÁCIA - ŠACHTA
KANALIZÁCIA - VPUSŤ

±0,000 = 210,60 m.n.m.

Príloha 1. Koordinačná situácia
(prevzaté z: „KOORDINAČNÁ SITUÁCIA", P. Mikleš a kol., 2023)
1 : 1 000

PRED ZAHÁJENÍM VÝSTAVBY JE NUTNÉ SPRACOVAŤ NA VŠETKY KONŠTRUKCIE OBJEKTU DIELENSKÚ VÝROBNÚ DOKUMENTÁCIU, S JEJ NÁSLEDNÝM ODSÚHLASENÍM GENERÁLNYM PROJEKTANTOM A STAVEBNÍKOM !!!

VÝŠKOVÝ SYSTÉM: Bpv
SÚRADNICOVÝ SYSTÉM: JTSK

HLAVNÝ INŽINIER PROJEKTU:	ING.ARCH.P.MIKLEŠ			GENERÁLNY PROJEKTANT :
AUTOR NÁVRHU:	ING.ARCH.P.MIKLEŠ			ESTING s.r.o., nám. SNP 64/2, P.O.BOX 168, 96001 ZVOLEN, esting@esting.sk, tel. - 045/5321892
PROJEKTANT STAVBY:	ING.J.VOLKO	ZODP. PROJEKTANT:	ING.ARCH.P.MIKLEŠ	
VYPRACOVAL:	ING.J.VOLKO, ING. ARCH. P.REPA			
STAVEBNÍK:	KLM REAL ESTATE A.S., ŽIŽKOVA 15, 811 02 BRATISLAVA - STARÉ MESTO			
MIESTO STAVBY:	RIMAVSKÁ SOBOTA, CUKROVARSKÁ ULICA			ČÍSLO ZÁKAZKY: 06/2023
NÁZOV STAVBY:	**RETAIL PARK RIMAVSKÁ SOBOTA**			FORMÁT: 12xA4
OBJEKT:				DÁTUM: 04 / 09 / 2023
PARCELA:	2900/6, 2900/4, 4133/22, 4133/3, 2841/8, 2900/3, ...	KLASIF. STAVBY	1 | 2 | 3 | 0	MIERKA: 1 : 500
OBSAH:	KOORDINAČNÁ SITUÁCIA			STUPEŇ: PROJEKT PREUR
ČASŤ:				ARCHÍVNE ČÍSLO: UR-06/23 ČÍSLO VÝKRESU: B2