Príloha 3. Objekt „A“, pohľad juhozápadný
(prevzaté z: „POHĽAD JUHOZÁPADNÝ“, P. Mikleš a kol., 2023)
1 : 150

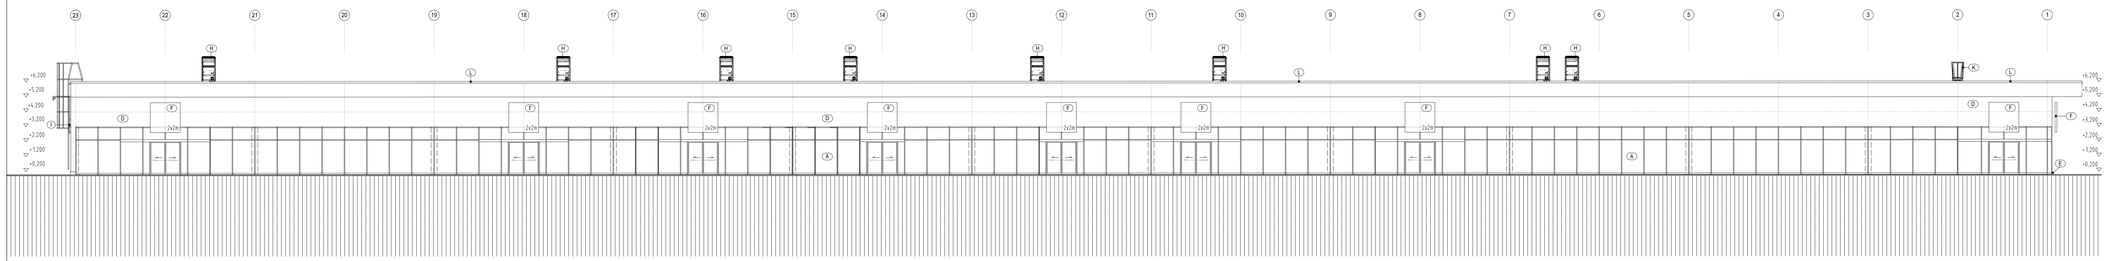

LEGENDA :

- (A) HLINÍKOVÁ ZASKLENÁ STENA Umax=1,0 W/m2.K (STN 730540-2012), S PRERUŠENÝM TEPELNÝM MOSTOM. FARBA RAL 9007
  ZASKLENIE: BEZPEČNOSTNÉ, IZOLAČNÉ DVOJSKLO (TROJSKLO), S OCHR. VRSTVOU PROTI UV ŽIARENIU.
  V ZASKLENEJ STENE BUDÚ OSADENÉ AUTOMATICKÉ POSUVNÉ ÚNIKOVÉ DVERE (v. 1970/2000MM, šr 2000/2200MM).
  VŠETKY DVOJKRÍDLOVÉ POSUVNÉ DVERE OTVÁRANÉ NA FOTOBUNKU. DVERE V JEDNOTLIVÝCH PREDAJNIACH
  BUDÚ OVLÁDANÉ NA EPS-KS, KLÚČOM ZVNÚTRA A ALEBO TLAČIDLOM.
  V ÚROVNI cca 1400-1600mm NAD PODLAHOU NALEPENÁ ZASKLENÉ VODOROVNÝ ZVÝRAZŇUJÚCI PÁSIK Z PIESKOVANEJ FÓLIE.
- (B) PLASTOVÉ OKNÁ - Umax 1,0 W/m2.K (STN 730540-2012)ZASKLENIE: IZOLAČNÉ DVOJSKLO (TROJSKLO), ČÍRE, S OCHRANNOU VRSTVOU PROTI UV ŽIARENIU, S OCHRANNOU OCEĽOVOU, POZINKOVANOU MRIEŽOU. PRÁŠKOVÝ NÁTER - FARBA STRIEBORNÁ RAL 9007.
  PO. VYPÍS VÝROBKOV
- (C) OCEĽOVÉ DVERE Umax=1,0 W/m2.K (STN 730540-2012), PLNÉ, ZATEPLENÉ, S OKAPNICOU PROTI ZATEKANIU, S PANIKOVÝM KOVANÍM, NAPOJENÉ NA EPS. FARBA STRIEBORNÁ, RAL 9007
- (D) FASÁDNY SENDVIČOVÝ PANEL - POŽIARNA ODOLNOSŤ MIN. 30 MIN/ÚT Z EXTERÉRU PROFILÁCIA V/N MICRO, ŠÍRKY 1000MM, HORIZONTÁLNE KLADENÉ, HR. 120 MM OBOJSTRANNE POZINKOVANÉ, OCEĽOVÉ PLECHY - ÚPRAVA MIKRO PROFIL (HR. 0,6 MM), JADRO Z TEPELNÉHO IZOLANTU - TUHÝ POLYIZOKYANURÁTOVÝ (λ - Umax = 0,17 W/m2.K, PREKRYTIE STYKOV POMOCOU LIŠTE, FARBA - RAL 9006 (STRIEBORNÁ) VRÁTANE VŠETKÝCH UKONČENÍ (ATIKA, SOKEL, ZASKLENÁ STENA, OTVORY,...)
  V PRÍPADE NEROVNOSTÍ STIENY POUŽIŤ DISTANČNÝ/VYROVNÁVACÍ KOVOVÝ RÁDZEŤ.
- (E) SOKEL TVORENÝ ZO ZÁKLADOVÝCH PREFABRIKOVANÝCH TRÁMOV ŽKEĽ Umax=0,22 W/m2.K (STN 730540-2012)
  POVRCH EXTÉRNE EXPONOVANÝ POLYSTYRÉN (OMIETKA V IMITÁCII POHLADOVÉ BETÓNU)
- (F) REKLAMNÁ TABUĽA NAJOMCU NAD VSTUPOM DO PREVÁDZKY (2,0x2,5x2,0 m) PODSVIETENÁ, UZAVRETÁ KONŠTRUKCIA Z HLINÍKOVÉHO SENDVIČOVÉHO PLECHU, V KTOREJ SÚ ZABUDOVANÉ ŽIARIVKOVÉ SVIETIDLÁ, Z ČELNEJ STRANY PREKRYTÉ POLYKARBONÁTOM, NA KTORÝ SA UMIESTNI REKLAMA NÁJOMCU (DODÁVKA NÁJOMNÍKOV), HLINÍK FARBA 9006
- (G) MARKÍZA PRESTREŠENIE HLAVNÉHO A ZÁSOBOVACIEHO VSTUPU. OCEĽOVÁ NOSNÁ KONŠTRUKCIA. POZINKOVANÁ, OPLECHOVANÁ POZINKOVANÝM POPLASTOVANÝM PLECHOVÝM JEDNODUCHÝ UŽITÝ DRÁŽKU, FARBA ANTRACITOVÁ RAL 7016
  DAŽĎOVÝ ŽVOD - OCEĽOVÁ RÚRA DN 100 MM, POZINKOVANÁ
- (H) VZT KLIMATIZAČNÉ JEDNOTKY A VÝVODY UMIESTNENÉ NA STREŠNE NAD ÚROVŇOU ATIKY
- (I) REKLAMNÉ BILBOARDY ŠxV,4 M, RÁM Z POZINKOVANÝCH UKLADACÍCH PROFILOV, UMIESTNENÉ NA FASÁDE, S OCEĽOVÝM POZINKOVANÝM VYLOŽENÍM PRE NASVIETLENIE VRÁTANE VÝVODU PRE NAPOJENIE OSVETLENIA BILBOARDU
- (J) VÝVODY NA OSVETLENIE BILBOARDOV, VIĎ. ČASŤ ELEKTROINŠTALÁCIA A UZEMNENIE
- (K) OCEĽOVÝ REBRÍK PRE VÝLEZ NA STRECHU S OCHRANNÝM KOŠOM V POZINKOVANOM OCELOVOM PREVEDENÍ. PRÁŠKOVÝ NÁTER FARBA RAL 9007
- (L) KLAMPIARSKE VÝROBKY OPLECHOVANIE ATIK A UKONČUJÚCE PRVKY FASÁDNYCH SENDVIČOVÝCH PANELOV - RAL 9006 - STRIEBORNÁ
- (M) SVIETIDLO NAD VSTUPMI DO JEDNOTLIVÝCH PREVÁDZOK V ZÁSOBOVANÍ, VIĎ. ČASŤ ELEKTROINŠTALÁCIA A UZEMNENIE

±0,000 = 210,60 m.n.m.

PRED ZAHÁJENÍM VÝSTAVBY JE NUTNÉ SPRACOVAŤ NA VŠETKY KONŠTRUKCIE OBJEKTU DIELENSKÉ VÝROBNÉ DOKUMENTÁCIU, JEJ NÁSLEDNÝM ODSÚHLASENÍM GENERÁLNYM PROJEKTANTOM A STAVEBNÍKOM !!!

VÝŠKOVÝ SYSTÉM: Bpv
SÚRADNICOVÝ SYSTÉM: JTSK

HLAVNÝ INŽINIER PROJEKTU:	ING.ARCH.P.MIKLEŠ			GENERÁLNY PROJEKTANT
AUTOR NÁVRHU:	ING.ARCH.P.MIKLEŠ			ESTING s.r.o. nám. SNP 842 P.O.BOX 168 96001 ZVOLEN estingz@esting.sk tel. : 0455321992
PROJEKTANT STAVBY:	ING.J.VOLKO	ZODP. PROJEKTANT:	ING.ARCH.P.MIKLEŠ	
VYPRACOVAL:	ING.J.VOLKO, ING. ARCH. P.REPA			
STAVEBNÍK:	KLM real estate a.s., Žižkova 15 Bratislava - mestská časť Staré Mesto 811 02			
MIESTO STAVBY:	RIMAVSKÁ SOBOTA,CUKROVARSKÁ/ULICA			ČÍSLO ZÁKAZKY 06/2023
NÁZOV STAVBY:	**RETAIL PARK RIMAVSKÁ SOBOTA**			FORMÁT 6xA4
				DÁTUM 24 / 07 / 2023
OBJEKT:	SO - 10 OBCHODNÁ GALÉRIA - OBJEKT "A"			MIERKA 1 : 150
PARCELA:	2900/6,,,,,	KLASIF. STAVBY:	1 | 2 | 3 | 0	STUPEŇ PROJEKT PREUR
OBSAH:	POHĽAD JUHOZÁPADNÝ			ARCHÍVNE ČÍSLO UR-06/23
ČASŤ:	BI RETAIL BOX RIMAVSKÁ SOBOTA			ČÍSLO VÝKRESU C3