
Príloha 4. Objekt „B“, rez B-B´
(prevzaté z: „REZ B-B*“, P. Mikleš a kol., 2023)
1 : 150

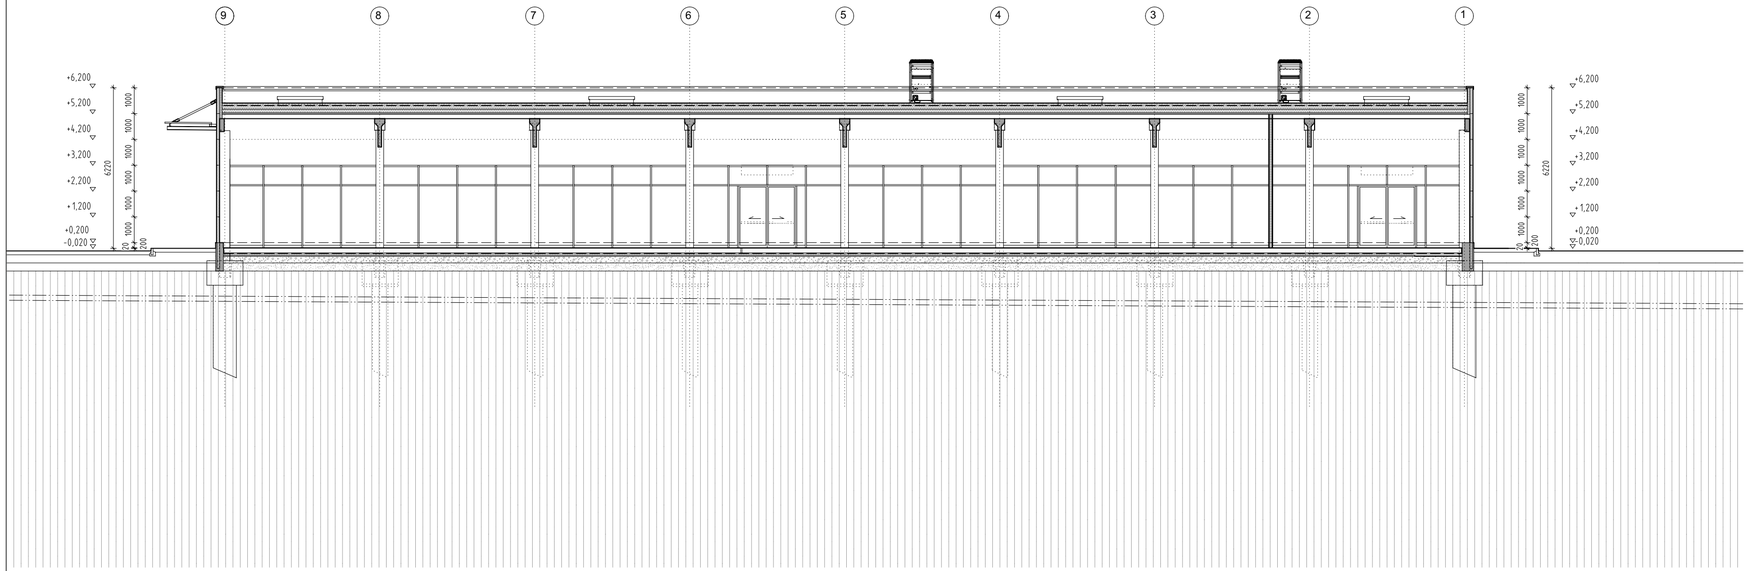

±0,000 = 210,60 m.n.m.

PRED ZAHÁJENÍM VÝSTAVBY JE NUTNÉ SPRACOVAŤ NA VŠETKY KONŠTRUKCIE OBJEKTU DIELENSKÚ VÝROBNÚ DOKUMENTÁCIU,S JEJ NÁSLEDNÝM ODSÚHLASENÍM GENERÁLNYM PROJEKTANTOM A STAVEBNÍKOM !!!

VÝŠKOVÝ SYSTÉM: BpV
SÚRADNICOVÝ SYSTÉM: JTSK

HLAVNÝ INŽINIER PROJEKTU:	ING.ARCH.P.MIKLEŠ		GENERÁLNY PROJEKTANT :
AUTOR NÁVRHU:	ING.ARCH.P.MIKLEŠ		ESTING s.r.o. nám. SNP 84/2 P.O.BOX 168 96001 ZVOLEN esting@esting.sk tel. - 045/5321892
PROJEKTANT STAVBY:	ING.J.VOLKO	ZODP. PROJEKTANT: ING.ARCH.P.MIKLEŠ	
VYPRACOVAL:	ING.J.VOLKO, ING. ARCH. P.REPA		
STAVEBNÍK:	KLM real estate a.s., Žižkova 15 Bratislava - mestská časť Staré Mesto 811 02		
MIESTO STAVBY:	RIMAVSKÁ SOBOTA CUKROVARSKÁ ULICA		ČÍSLO ZÁKAZKY: 06/2023
NÁZOV STAVBY:	**RETAIL PARK RIMAVSKÁ SOBOTA**		FORMÁT: 6xA4
			DÁTUM: 21 / 08 / 2023
OBJEKT:	SO - 11 OBCHODNÁ GALÉRIA - OBJEKT "B"		MIERKA: 1 : 150
PARCELA:	2900/6,.....	KLASIF. STAVBY 1 | 2 | 3 | 0	STUPEŇ: PROJEKT PREUR
OBSAH:	REZ B-B*		ARCHÍVNE ČÍSLO: UR-06/23
ČASŤ:	B/ RETAIL BOX RIMAVSKÁ SOBOTA		ČÍSLO VÝKRESU: D2b