
Príloha 5. Objekt „B“, pohľad severovýchodný
(prevzaté z: „POHĽAD SEVEROVÝCHODNÝ“, P. Mikleš a kol., 2023)
1 : 150

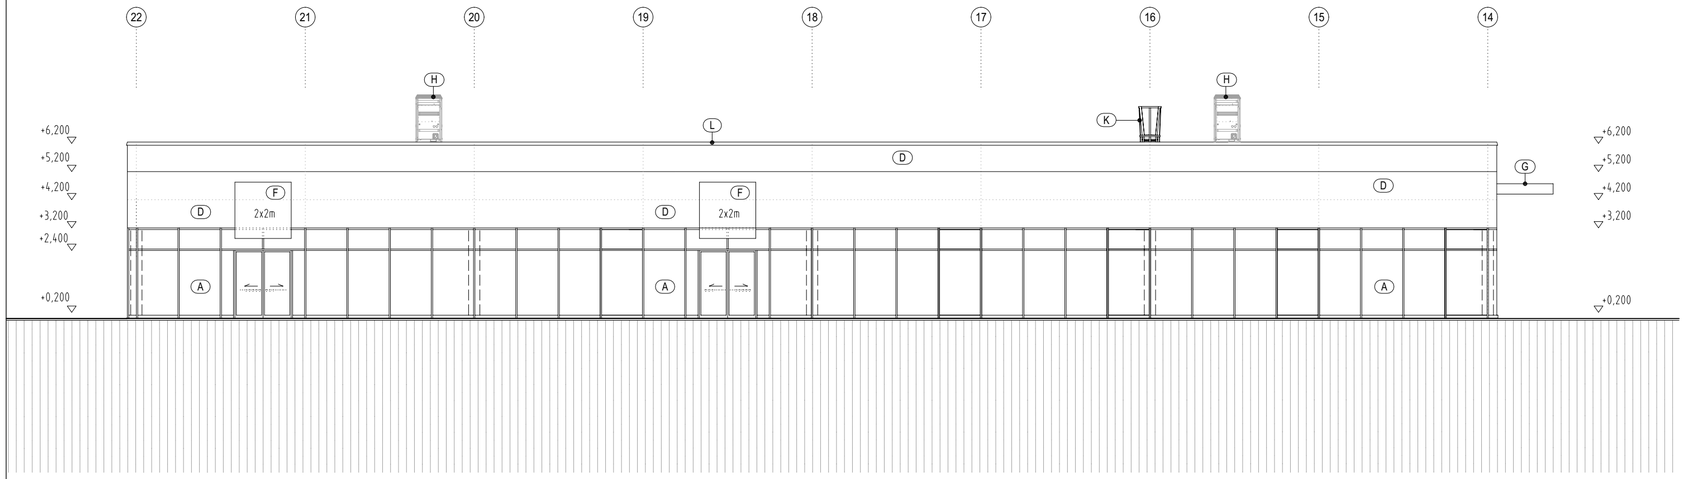

LEGENDA :

- (A) HLINIKOVÁ ZASKLENÁ STENA, Umax=0,85 W/m2.K (STN 730540-2019), S PRERUŠENÝM TEPELNÝM MOSTOM. FARBA RAL 9007
  ZASKLENIE: BEZPEČNOSTNÉ, IZOLAČNÉ TROJSKLO, S OCHR. VRSTVOU PROTI UV ŽIARENIU.
  V ZASKLENEJSTENE BUDÚ OSADENÉ AUTOMATICKÉ POSUVNÉ ÚNIKOVÉ DVERE.
  VŠETKY DVOJKRÍDLOVÉ POSUVNÉ DVERE OTVÁRANÉ NA FOTOBUNKU. DVERE V JEDNOTLIVÝCH PREDAJNIACH
  BUDÚ OVLÁDANÉ NA EPS A EL. KLÚČOM ZVNÚTRA A AJ ZVONKA.
  V ÚROVNI cca 1400-1600mm NAD PODLAHOU NALEPÍŤ NA ZASKLENIE VODOROVNÝ ZVÝRAZŇUJÚCI PÁSIK Z PIESKOVANEJ FÓLIE.
- (B) PLASTOVÉ OKNÁ , Umax0,85 W/m2.K (STN 730540-2019), ZASKLENIE: IZOLAČNÉ DVOJSKLO (TROJSKLO), ČRE, S OCHRANNOU VRSTVOU
  PROTI UV ŽIARENIU, S OCHRANNOU OCEĽOVOU, POZINKOVANOU MREŽOU, PRÁŠKOVÝ NÁTER - FARBA STRIEBORNÁ RAL 9007,
  VIĎ. VÝPIS VÝROBKOV
- (C) OCEĽOVÉ DVEREUmax=0,85 W/m2.K (STN 730540-2019), PLNÉ, ZATEPLENÉ, S OKAPNICOU PROTI ZATEKANIU, S PANIKOVÝM KOVANÍM, NAPOJENÉ NA EPS,
  FARBA STRIEBORNÁ, RAL 9007
- (D) FASÁDNY SENDVIČOVÝ PANEL - POŽIARNA ODOLNOSŤ MIN. 30 MINÚT Z EXTERIÉRU PROFILÁCIA V/N MICRO, ŠÍRKY 1000MM,
  HORIZONTÁLNE KLADENÉ, HR. 120 MM OBOJSTRANNE POZINKOVANÉ, OCEĽOVÉ PLECHY - ÚPRAVA MIKRO PROFIL (HR. 0,6 MM),
  JADRO Z TEPELNÉHO IZOLANTU - TUHÝ POLYIZOKYANURÁTOVÝ (PIR) - Umax = 0,17 W/m2.K, PREKRYTIE STYKOV POMOCOU LÍST,
  FARBA - RAL 9006 (STRIEBORNÁ) VRÁTANE VŠETKÝCH UKONČENÍ (ATIKA, SOKEL, ZASKLENÁ STENA, OTVORY,...).
  V PRÍPADE NEROVNOSTÍ STENY POUŽIŤ DISTANČNÝ VYROVNÁVAJÚCI KOVOVÝ ROŠT.
- (E) SOKEL TVORENÝ ZO ZÁKLADOVÝCH PREFABRIKOVANÝCH TRÁMOV SKELETU, Umax=0,22 W/m2.K (STN 730540-2019)
  POVRCHNÁTER PROTI POVETERNOSTNÝM VPLYVOM
- (F) REKLAMNÁ TABUĽA NÁJOMCU NAD VSTUPOM DO PREVÁDZKY (2,0x2,0;2,5x2,0 m) PODSVIETENÁ, UZAVRETÁ KONŠTRUKCIA
  Z HLINÍKOVÉHO SENDVIČOVÉHO PLECHU, V KTOREJ SÚ ZABUDOVANÉ ŽIARIVKOVÉ SVIETIDLÁ, Z ČELNEJ STRANY PREKRYTÉ POLYKARBONÁTOM,
  NA KTORÝ SA UMIESTNI REKLAMA NÁJOMCU (DODÁVKA NÁJOMNÍKOV), HLINÍK FARBA 9006
- (G) MARKÍZA PRESTREŠENIE ZÁSOBOVACIEHO VSTUPU, OCEĽOVÁ NOSNÁ KONŠTRUKCIA, POZINKOVANÁ,
  OPLECHOVANÁ POZINKOVANÝM POPLASTOVANÝM PLECHOM NA JEDNODUCHÚ LEŽATÚ STRAŽKU, FARBA ANTRACITOVÁ RAL 7016
  DAŽĎOVÝ ZVOD - OCEĽOVÁ RÚRA DN 100 MM, POZINKOVANÁ
- (H) VZT KLIMATIZAČNÉ JEDNOTKY A VÝVODY UMIESTNENÉ NA STRECHE NAD ÚROVŇOU ATIKY
- (I) REKLAMNÉ BILBOARDY 5,12,4M, RÁMY Z POZINKOVANÝCH JAKLOVÝCH PROFILOV, UMIESTNENÉ NA FASÁDE,
  S OCEĽOVÝMI POZINKOVANÝMI VÝLOŽNÍKMI PRE NASVETLENIE VRÁTANE VÝVODU PRE NAPOJENIE OSVETLENIA BILBOARDU
- (J) VÝVODY NA OSVETLENIE BILBOARDOV, VIĎ. ČASŤ ELEKTROINŠTALÁCIA A UZEMNENIE
- (K) OCEĽOVÝ REBRÍK PRE VÝLEZ NA STRECHU S OCHRANNÝM KOŠOM V POZINKOVANOM OCELOVOM PREVEDENÍ,
  PRÁŠKOVÝ NÁTER FARBA RAL 9007
- (L) KLAMPIARSKE VÝROBKY OPLECHOVANIE ATÍK A UKONČUJÚCE PRVKY FASÁDNYCH SENDVIČOVÝCH PANELOV - RAL 9006 - STRIEBORNÁ
- (M) SVIETIDLO NAD VSTUPMI DO JEDNOTLIVÝCH PREVÁDZOK V ZÁSOBOVANÍ, VIĎ. ČASŤ ELEKTROINŠTALÁCIA A UZEMNENIE
- (N) ZELENÁ FASÁDA - POPÍNAVÁ ZELEŇ
- (O) PRESKLENÁ MARKÍZA SCHUCO TOP - SKY II (TYPOVÁ)
- (P) VETRACIA MRIEŽKA VZT NA FASÁDE (ROZMER A POLOHA PODĽA PROJEKTU VZT)

±0,000 = 210,60 m.n.m.

PRED ZAHÁJENÍM VÝSTAVBY JE NUTNÉ SPRACOVAŤ NA VŠETKY KONŠTRUKCIE OBJEKTU DIELENÚ VÝROBNÚ DOKUMENTÁCIU, S JEJ NÁSLEDNÝM ODSÚHLASENÍM GENERÁLNYM PROJEKTANTOM A STAVEBNÍKOM !!!

VÝŠKOVÝ SYSTÉM: BpV
SÚRADNICOVÝ SYSTÉM: JTSK

HLAVNÝ INŽINIER PROJEKTU:	ING.ARCH.P.MIKLEŠ		GENERÁLNY PROJEKTANT :
AUTOR NÁVRHU:	ING.ARCH.P.MIKLEŠ		ESTING s.r.o., nám. SNP 64/2, P.O.BOX 168, 96001 ZVOLEN, esting@esting.sk, tel. - 045/5321892
PROJEKTANT STAVBY:	ING.J.VOLKO	ZODP. PROJEKTANT: ING.ARCH.P.MIKLEŠ	
VYPRACOVAL:	ING.J.VOLKO, ING. ARCH. P.REPA		
STAVEBNÍK:	KLM real estate a.s., Žižkova 15 Bratislava - mestská časť Staré Mesto 811 02		
MIESTO STAVBY:	RIMAVSKÁ SOBOTA, CUKROVARSKÁ ULICA		ČÍSLO ZÁKAZKY: 06/2023
NÁZOV STAVBY:	**RETAIL PARK RIMAVSKÁ SOBOTA**		FORMÁT: 3xA4
			DÁTUM: 24 / 07 / 2023
OBJEKT:	SO - 11 OBCHODNÁ GALÉRIA - OBJEKT "B"		MIERKA: 1 : 150
PARCELA:	2900/6,.....	KLASIF. STAVBY: 1 | 2 | 3 | 0	STUPEŇ: PROJEKT PREUR
OBSAH:	POHĽAD SEVEROVÝCHODNÝ		ARCHÍVNE ČÍSLO: UR-06/23
ČASŤ:	B/ RETAIL BOX RIMAVSKÁ SOBOTA		ČÍSLO VÝKRESU: D3